

Baukörper des Leinehotels

ÄNDERUNGEN: P 42, 43, ELEKTROVERTIKAL, AUFZUG, SCHLEISE


BAUVERHÄLTNISSE  
 WOHNANLAGE U. HOTEL GARNI  
 GRÖNER LANDSTR. - JHERINGSTR.  
 EBENE -1 / TIEFGARAGE  
 MASSTAB 1:100 DATUM 15.10.91

DER ARCHITECT  
 architekten-gruppe-börning  
 DPL. ING. KURT BÖRNING - ARCHITECT GMBH  
 STROBELSTR. 100 - 30559 HILDESHEIM - 05131 91000  
 DER BAHRENN

JHERINGSTRASSE

Baukörper des Leinehotels

GRÖNER LANDSTRASSE

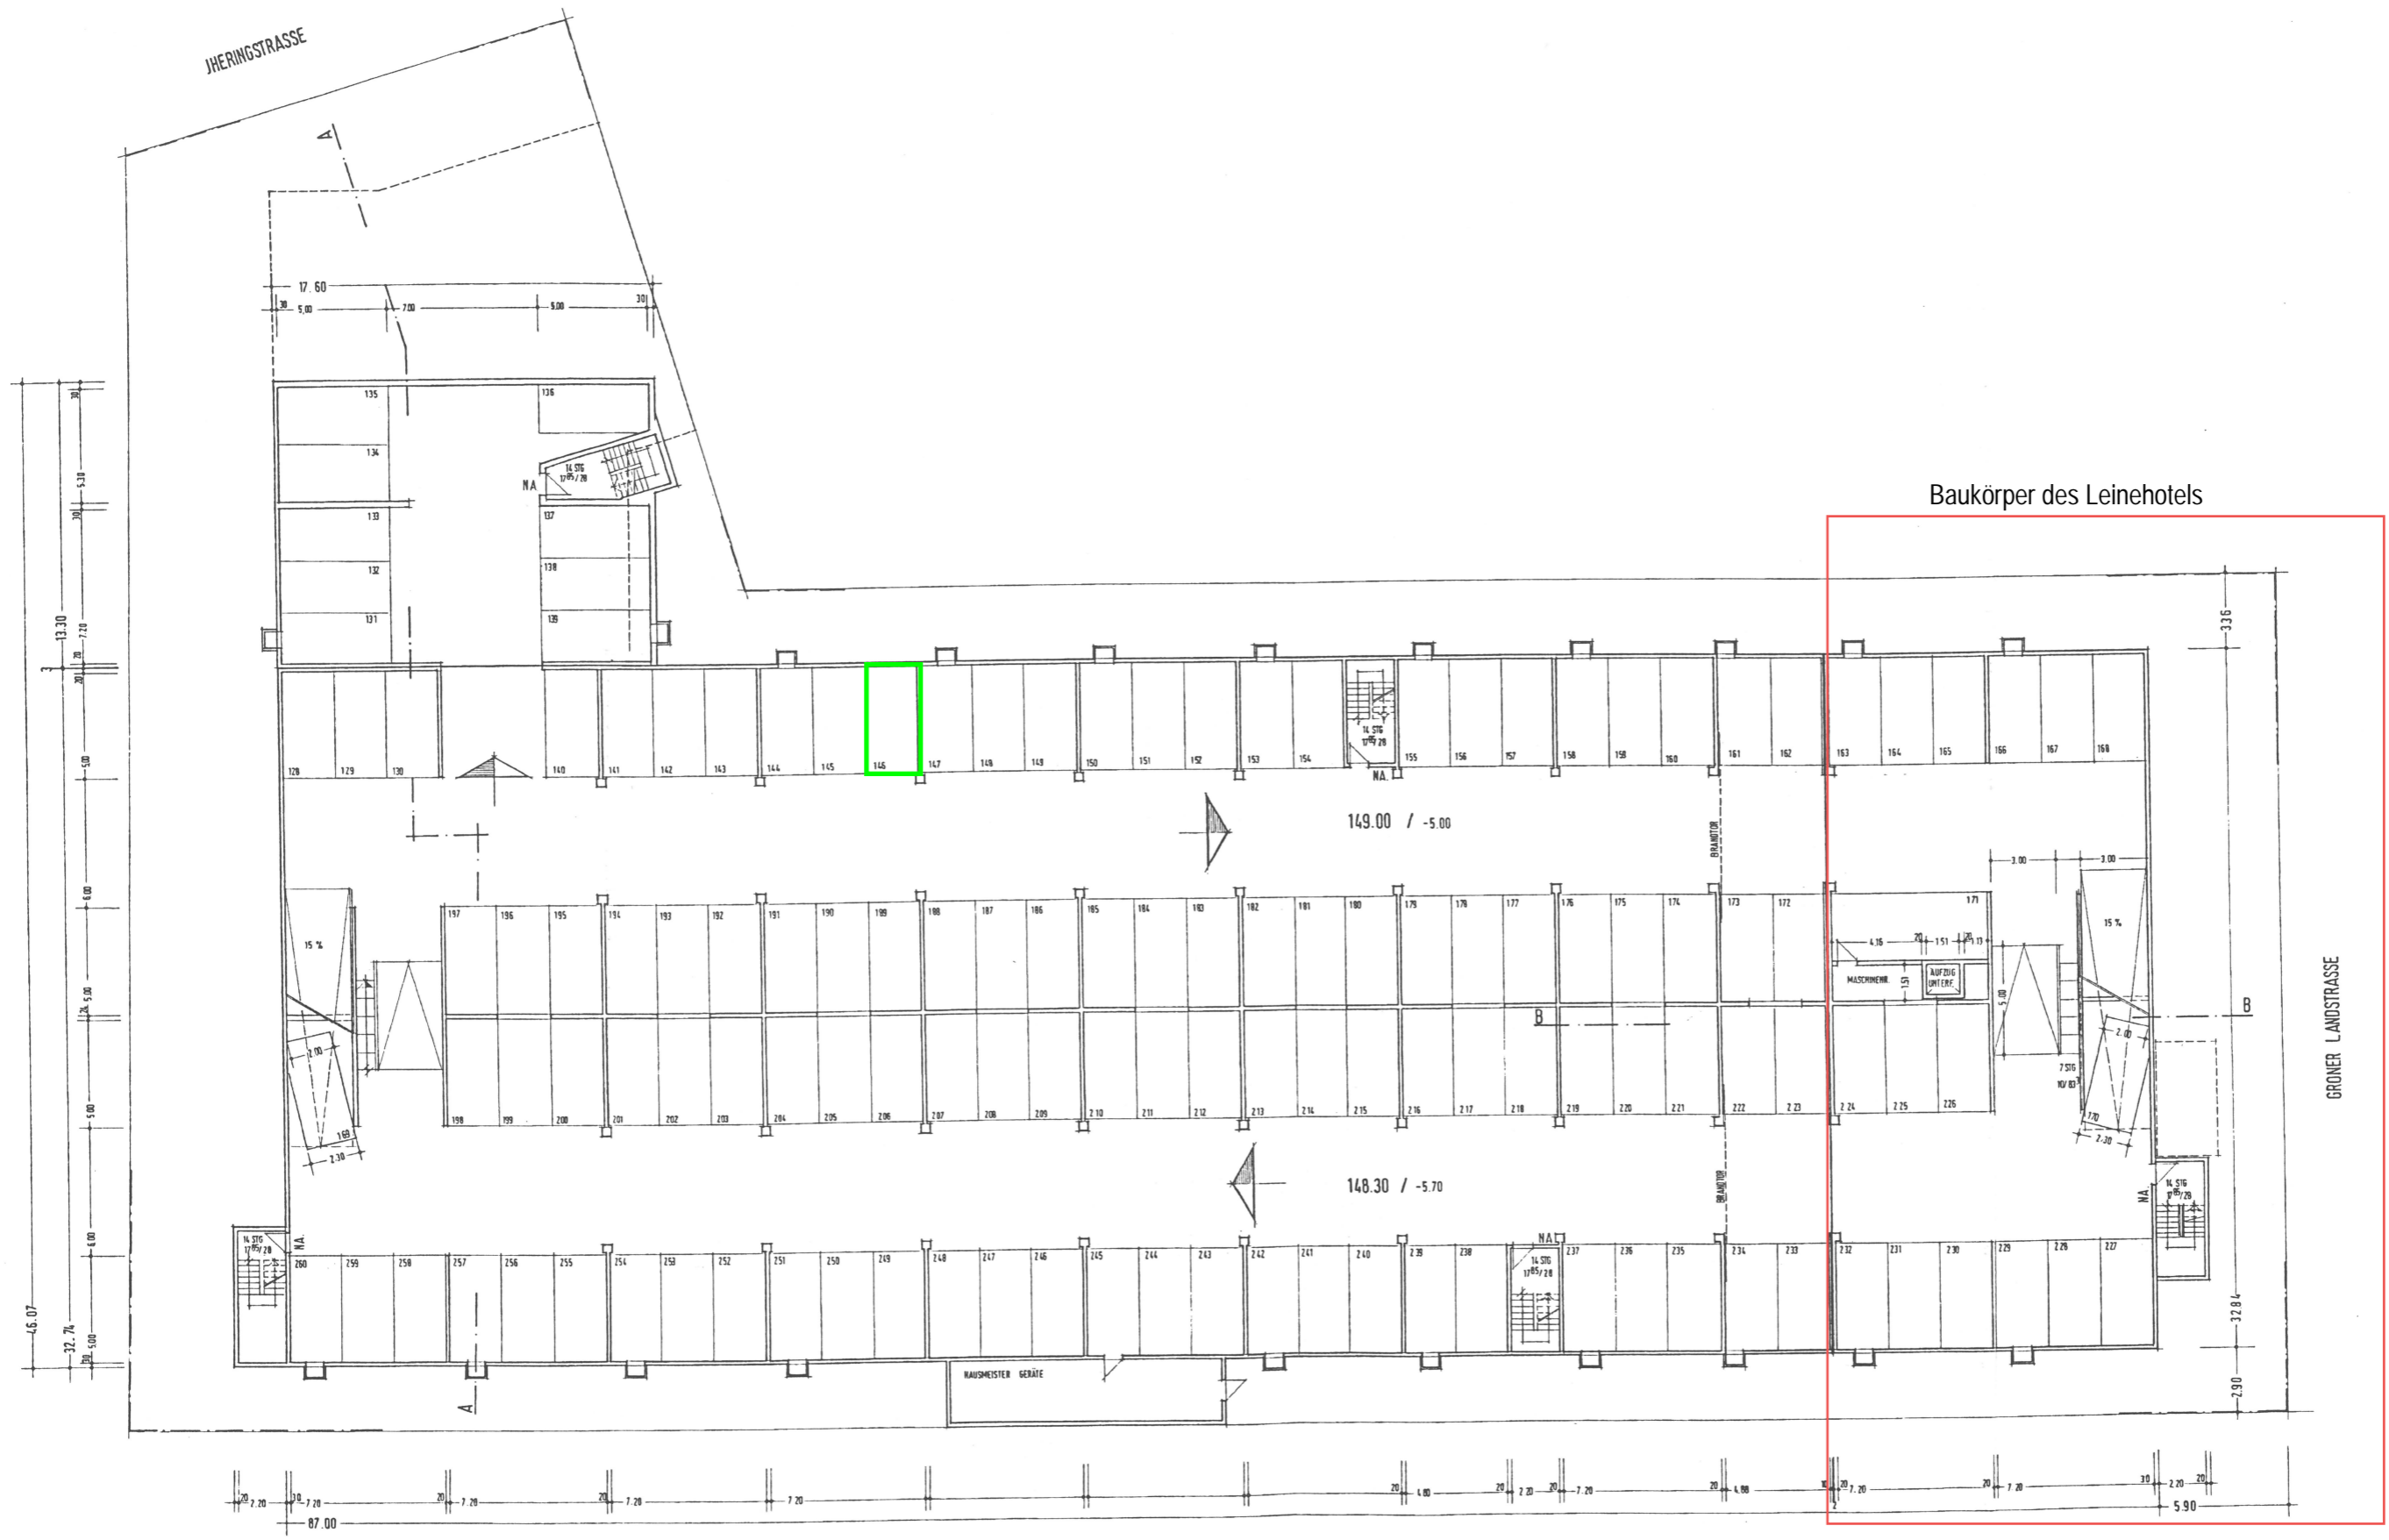

ÄNDERUNGEN: P 168.170, MASCHINENR., AUFZ-UNTERF.

BAUVORHABEN  
WOHNANLAGE U. HOTEL GARNI  
GRÖNER LANDSTR. - JHERINGSTR.

EBENE -II / TIEFGARAGE  
MASSSTAB 1:100 DATUM 15.10.91

DER ARCHITEKT  
architekten-gruppe-borling  
DESIGN UND BERATUNG ARCHITECTUR UND  
INGENIEURWESEN  
*[Signature]*

DER BAUHERR