




5 - Raum - Wohnung links

15232 Frankfurt (Oder)

34 5,88 16
16 3,74

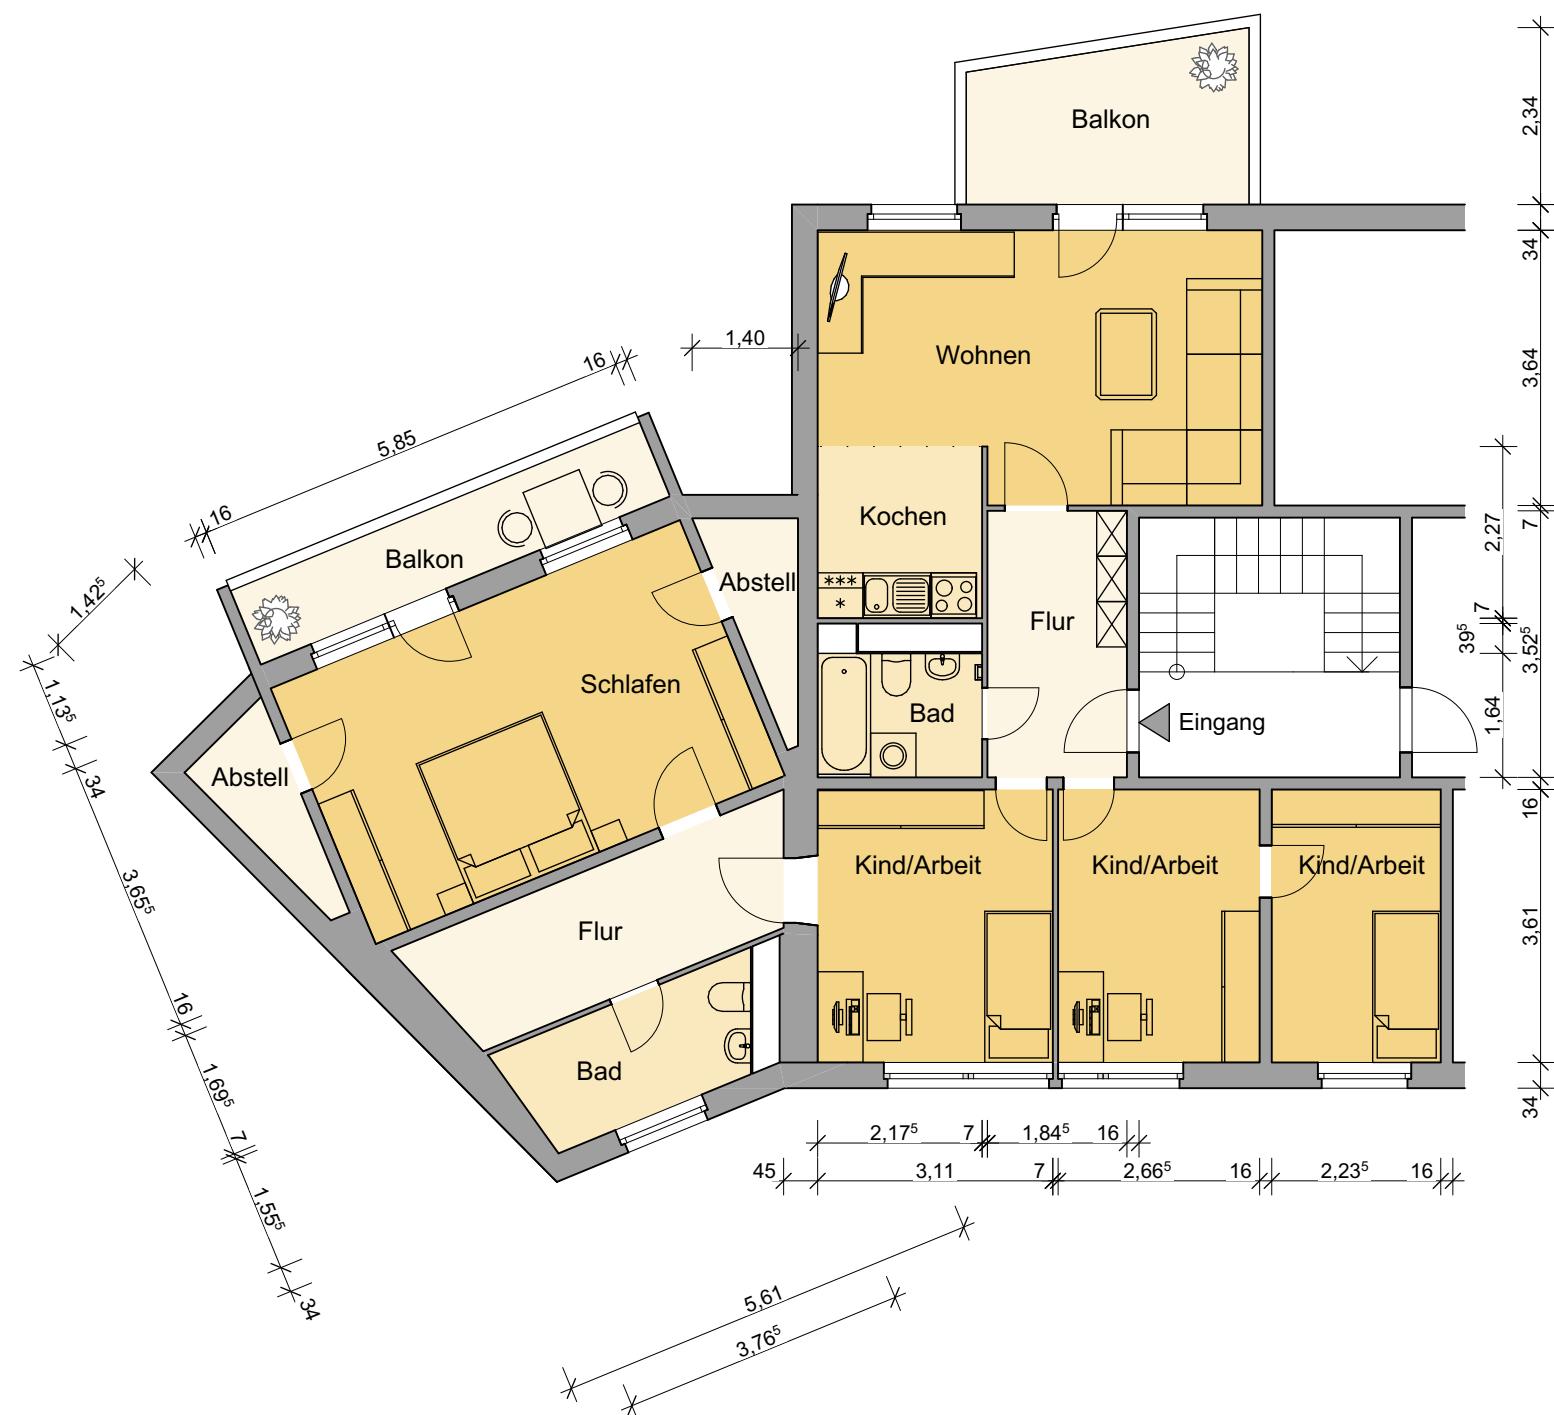

Wohnfläche: ca. 110 m²

Bei der Angabe der Wohnfläche handelt es sich um einen unverbindlichen ca. Wert. Für die Richtigkeit dieser Angaben wird keine Gewähr übernommen. Sie dient lediglich der ersten Information und erhebt keinen Anspruch auf Richtigkeit oder Vollständigkeit.