




**MEIN DAHEIM
IN GROSSREUTH**
BEI SCHWEINAU
by ESW

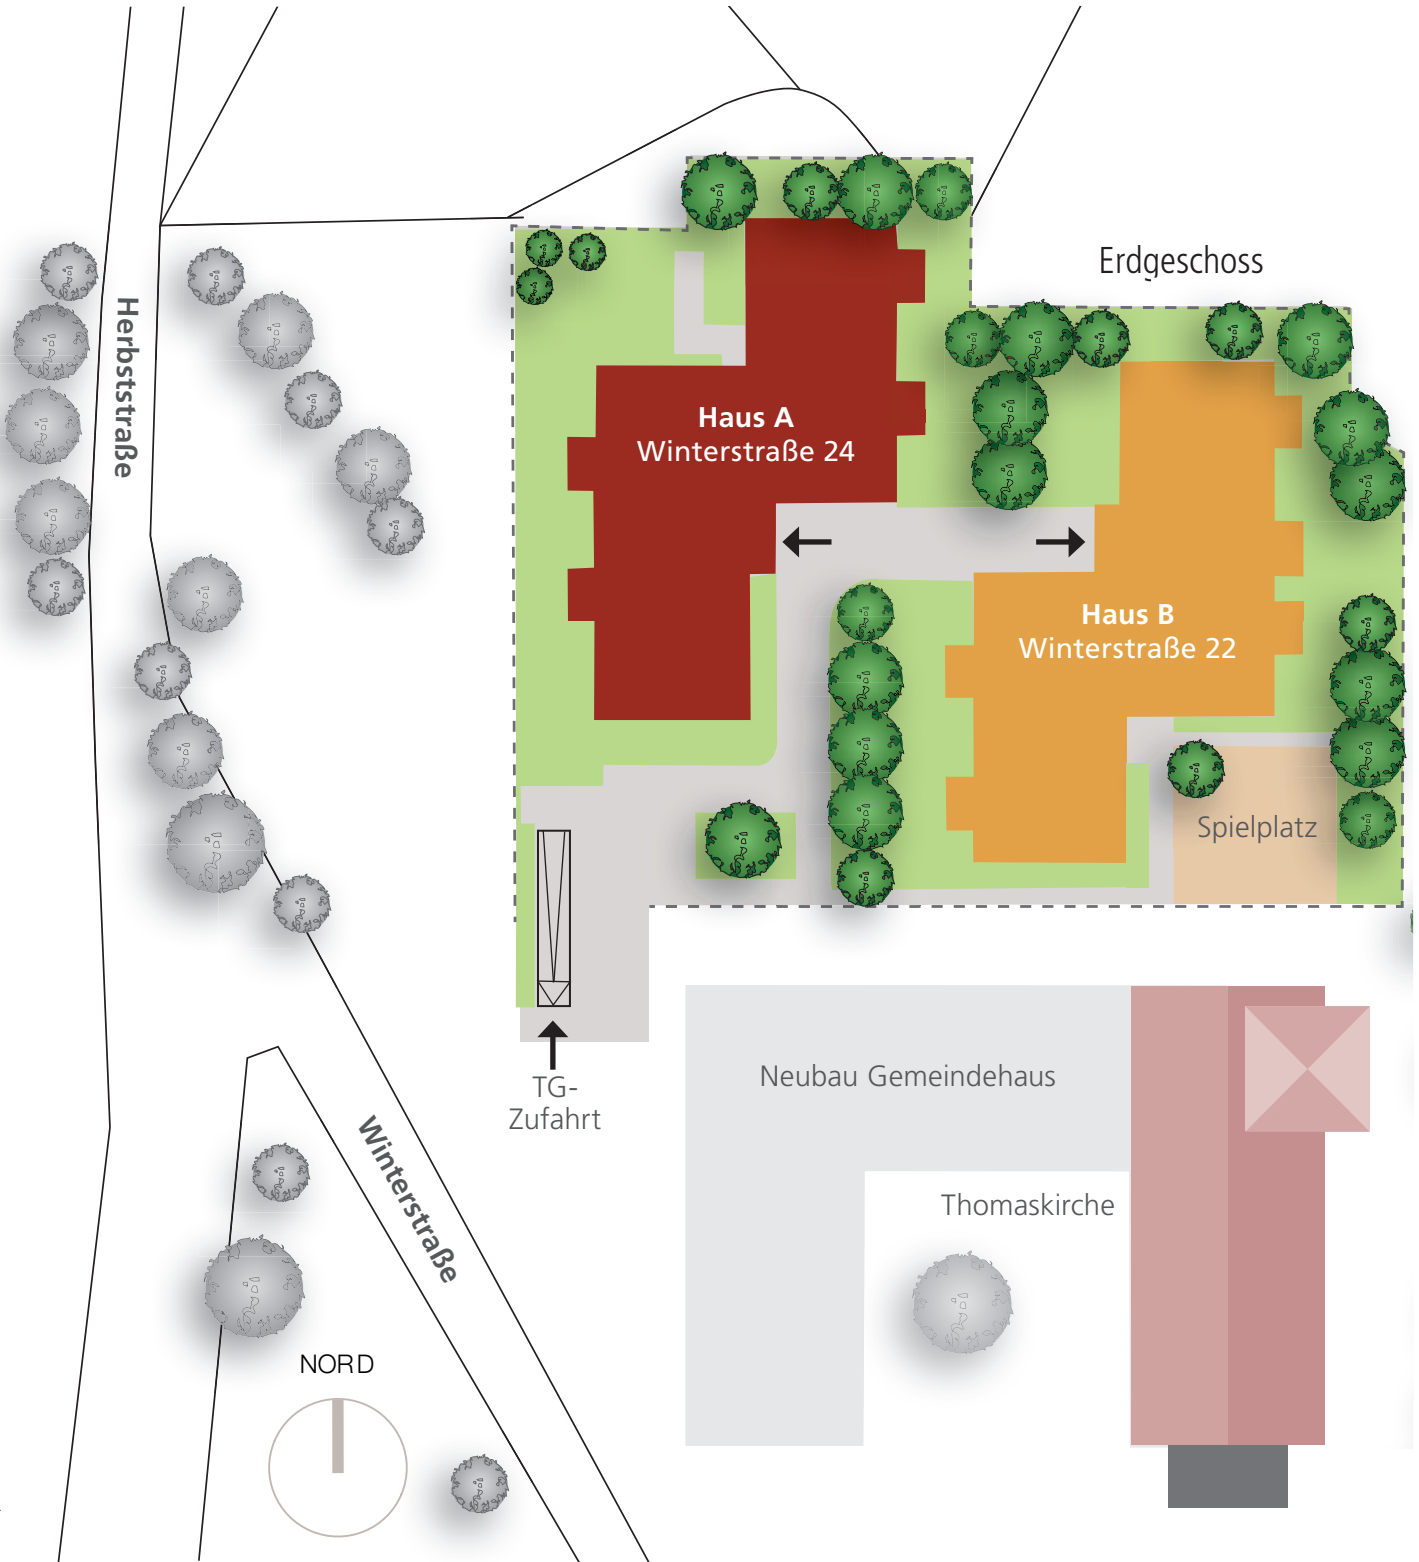

4

Lageplan

Lageplan unverbindlich;
zur Maßentnahme nicht
geeignet!

ESW Bauträger GmbH

Geschäftsführer: Klaus Kräutner, Michael Soukup
Tel.: 0911 2008-370 | bautraeger@esw.de
www.alle-mal-heimkommen.de

Ein Projekt des
ESW

raum für perspektive