


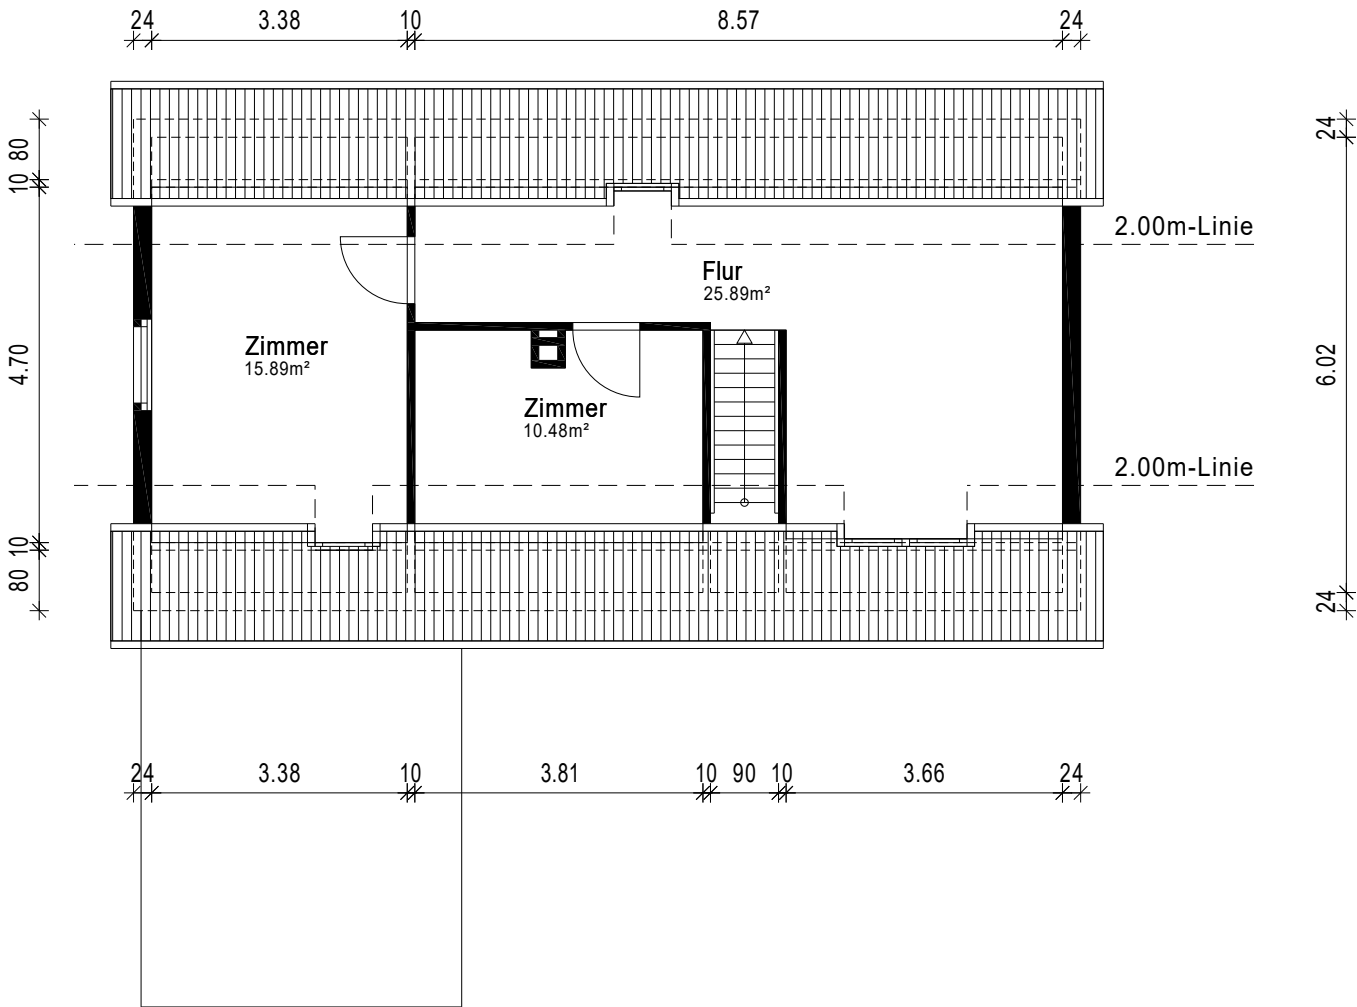

Gebäude EFH		
Ort/Straße 72770 Reutlingen, Im Holder 3		
Planinhalt Dachgeschoss		 Aufmaß - CAD-Service - Flächen
Maßstab 1:100/A4	Datum 23.09.2025	
Objekt-Nr. -	Plan-Nr. 3	