




Flurstück: 2038
Gemarkung: Plauen (0506)

Gemeinde: Stadt Plauen
Kreis: Vogtlandkreis

5598121

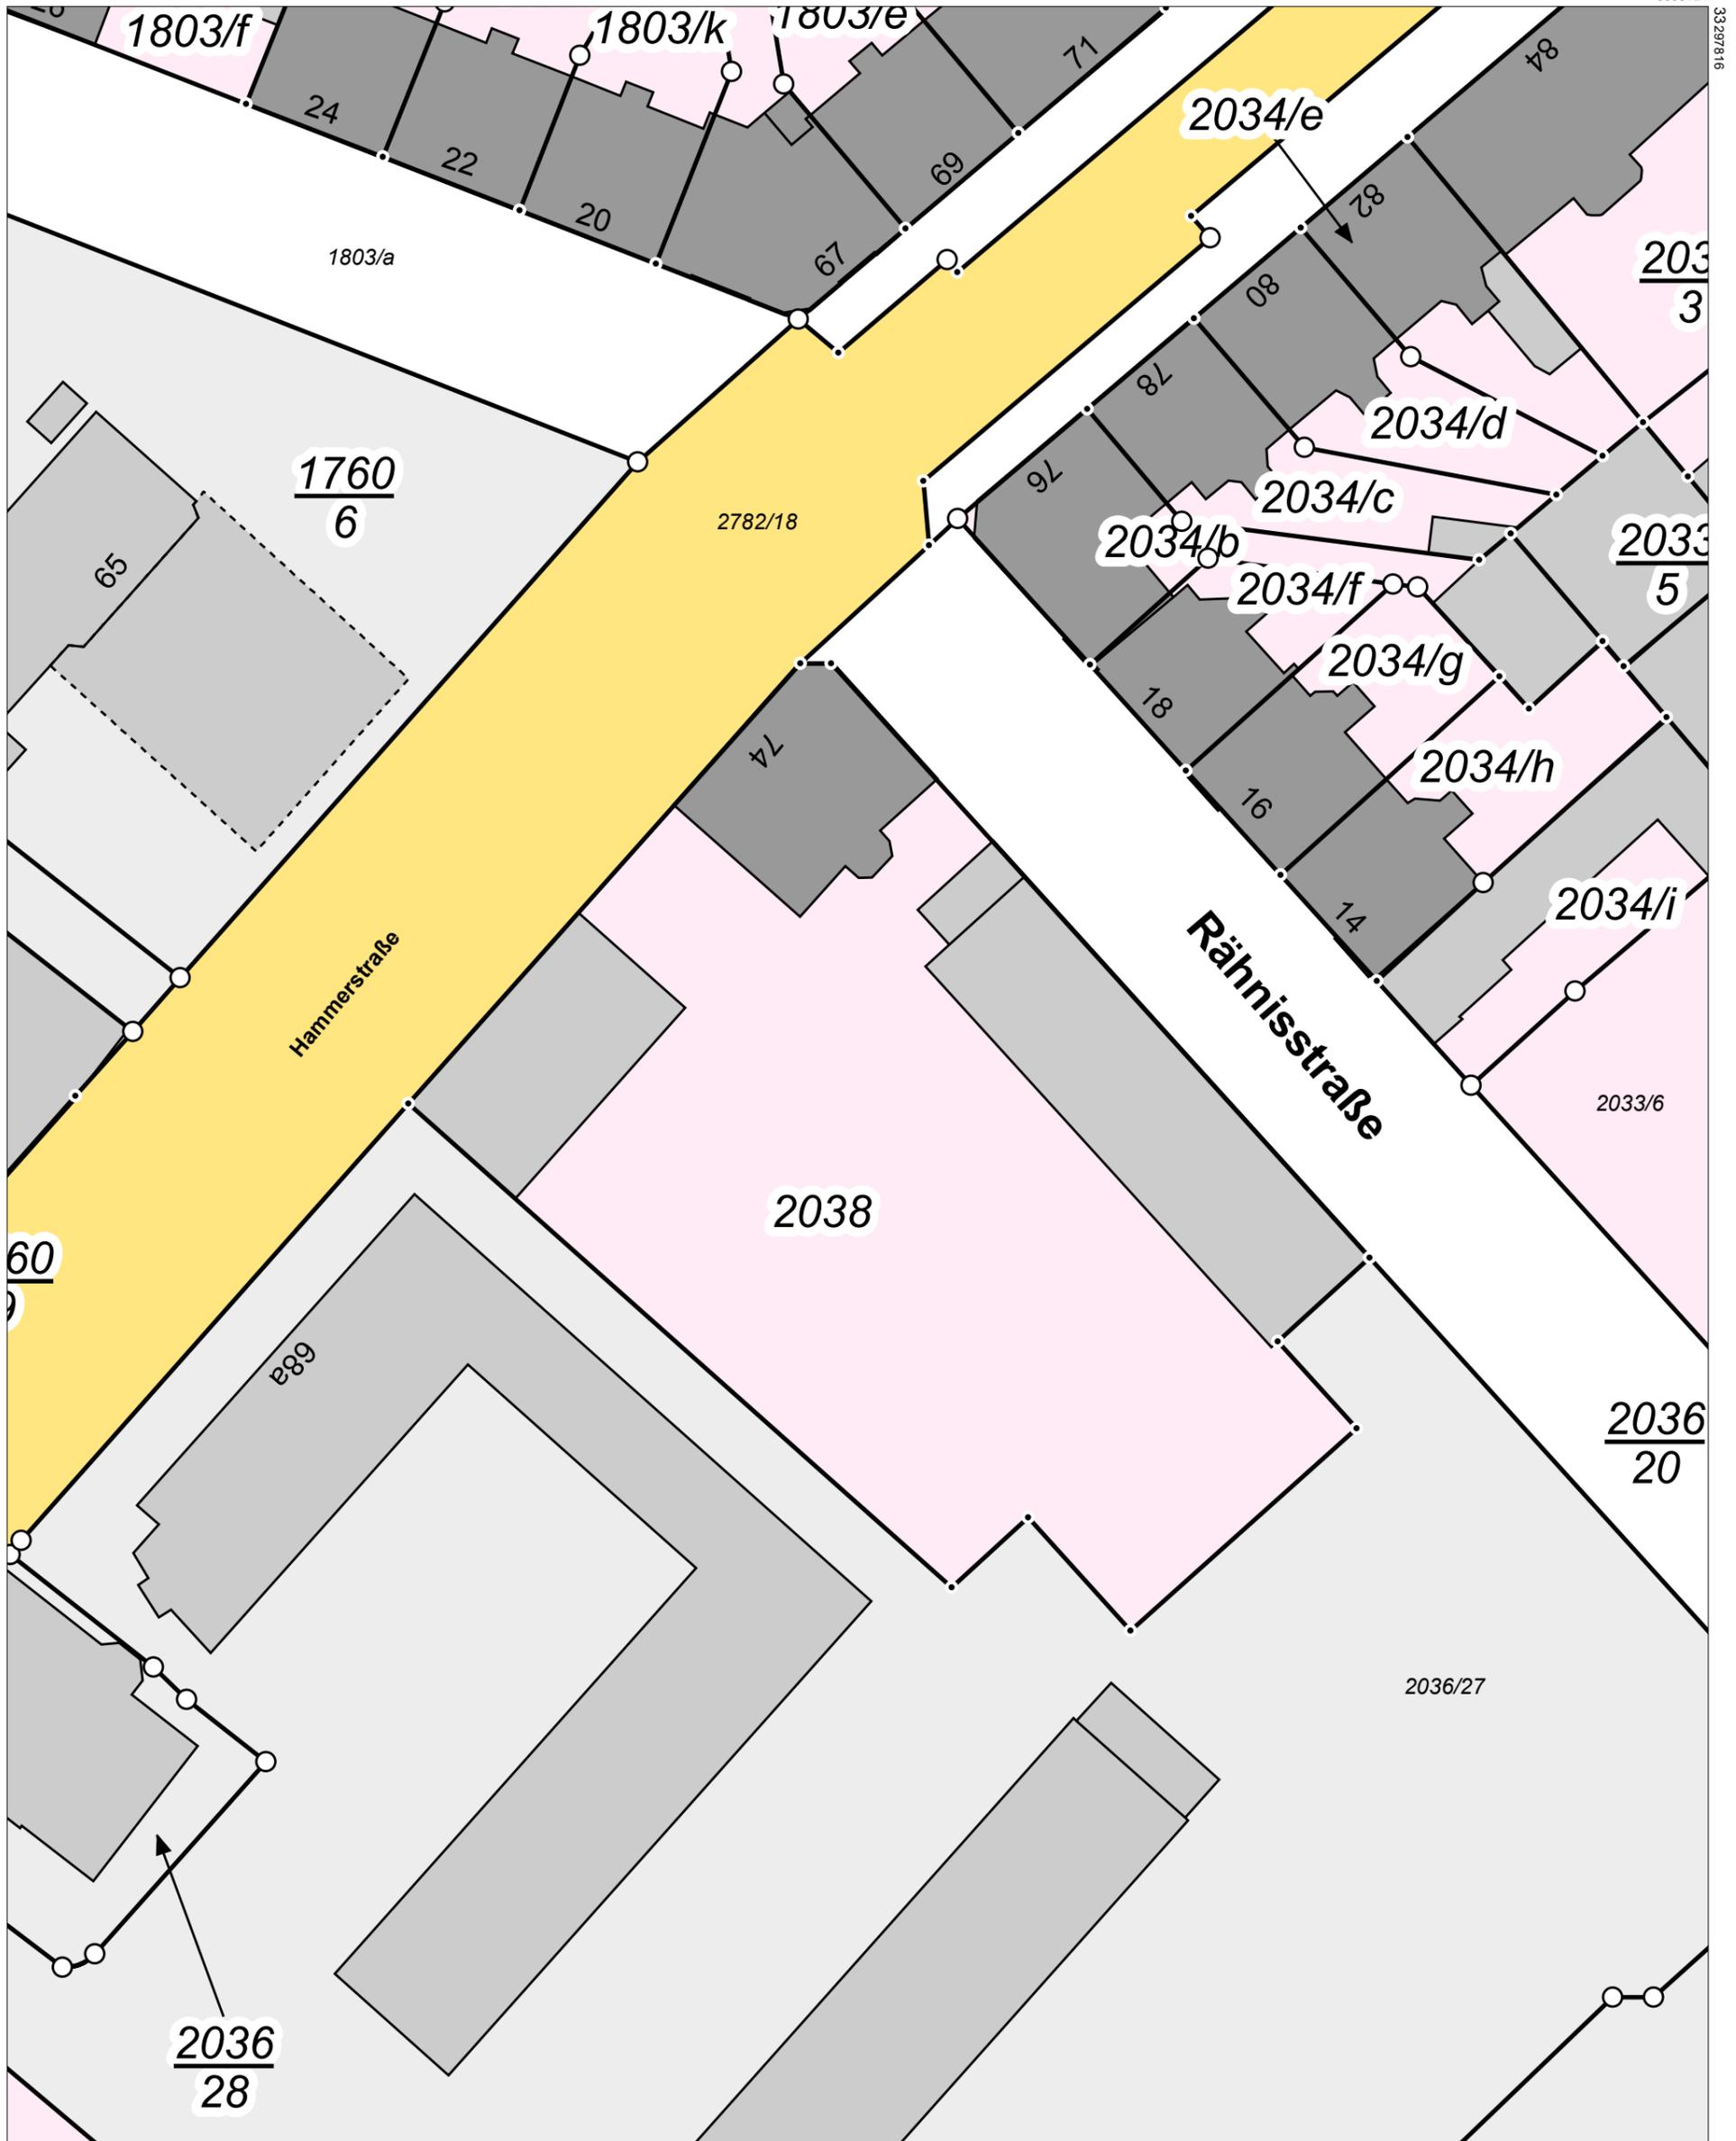

33297682

5597953

Maßstab 1:500 Meter

Benutzung der Daten des Liegenschaftskatasters nach Maßgabe von § 13 des Sächsischen Vermessungs- und Katastergesetzes.
Der Auszug aus dem Liegenschaftskataster ist zur Entnahme von Maßen, insbesondere von Grenzmaßen oder Grenzabständen nicht geeignet.
Gefertigt durch: Landratsamt Vogtlandkreis Amt für Kataster und Geoinformation, Postplatz 5, 08523 Plauen