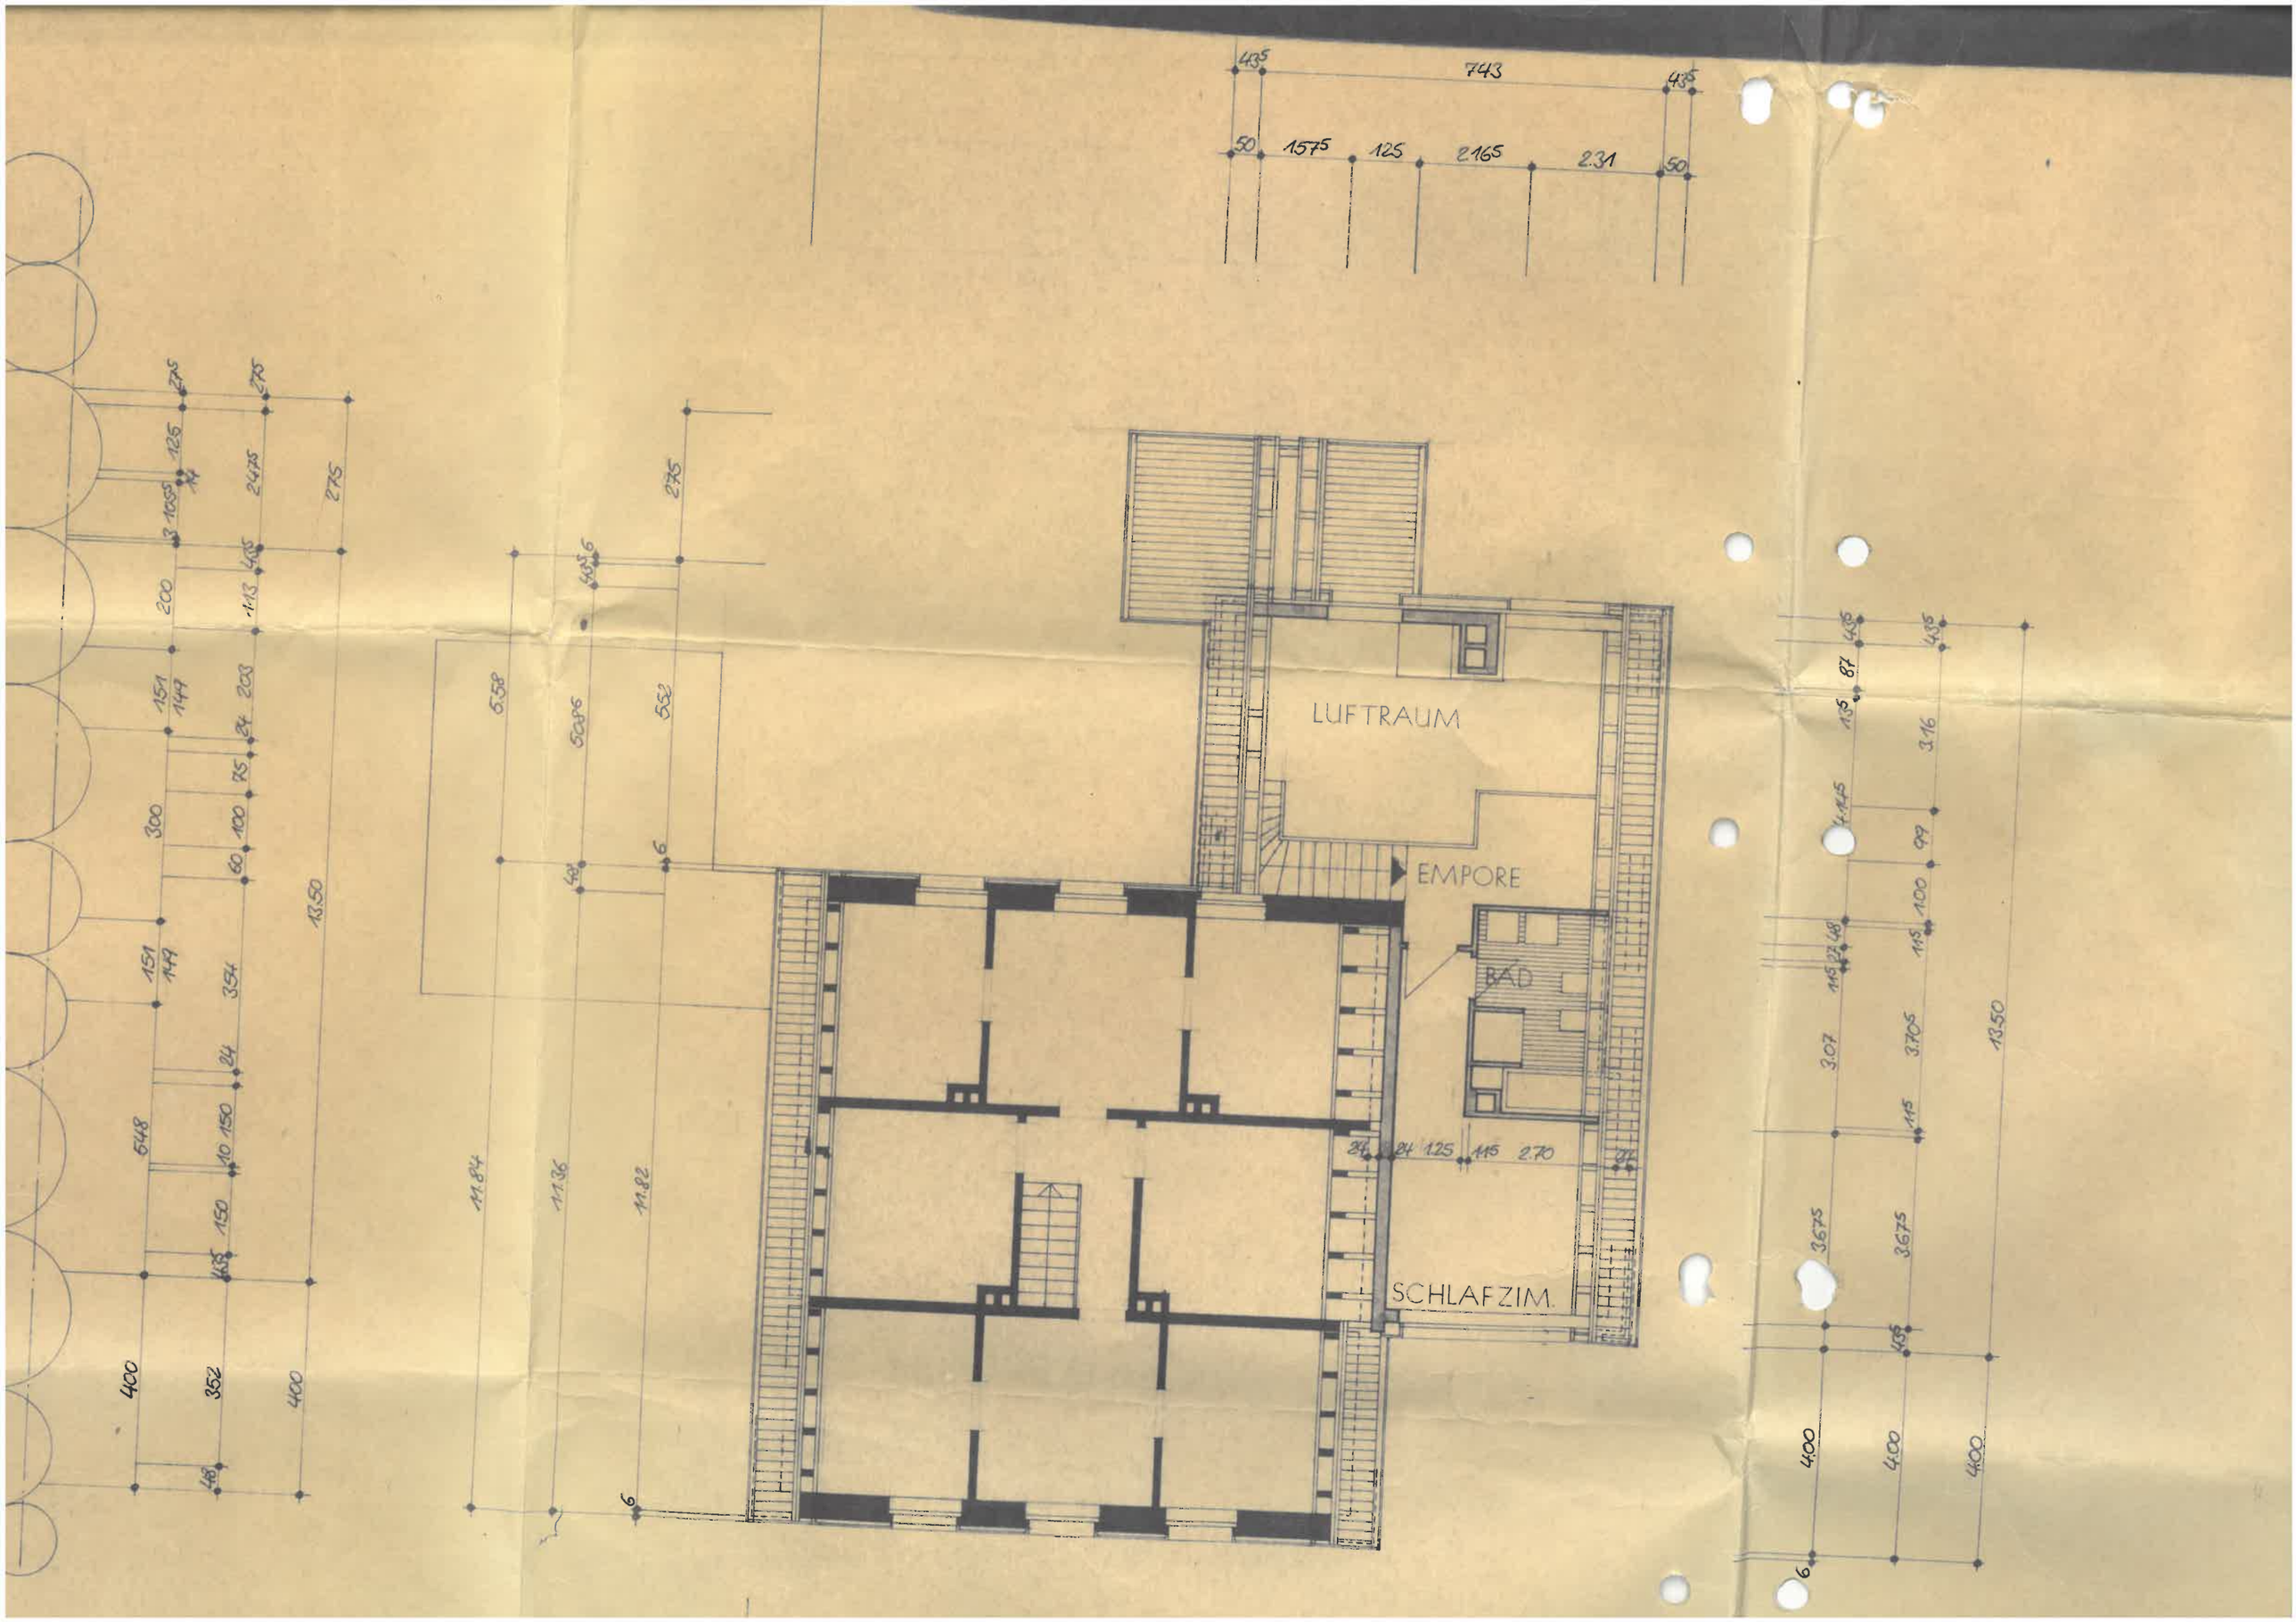
LUFTRAUM
EMPORE
BÄD
SCHLAFZIM.