



Vermessungs- und Katasterverwaltung Niedersachsen

Gemeinde: Oldenburg (Oldenb.), Stadt
Gemarkung: Osternburg
Flur: 13 Flurstück: 339/40


Liegenschaftskarte 1:1000

Standardpräsentation

Erstellt am 05.07.2024
Aktualität der Daten 29.06.2024

N = 5884498

E = 32451059

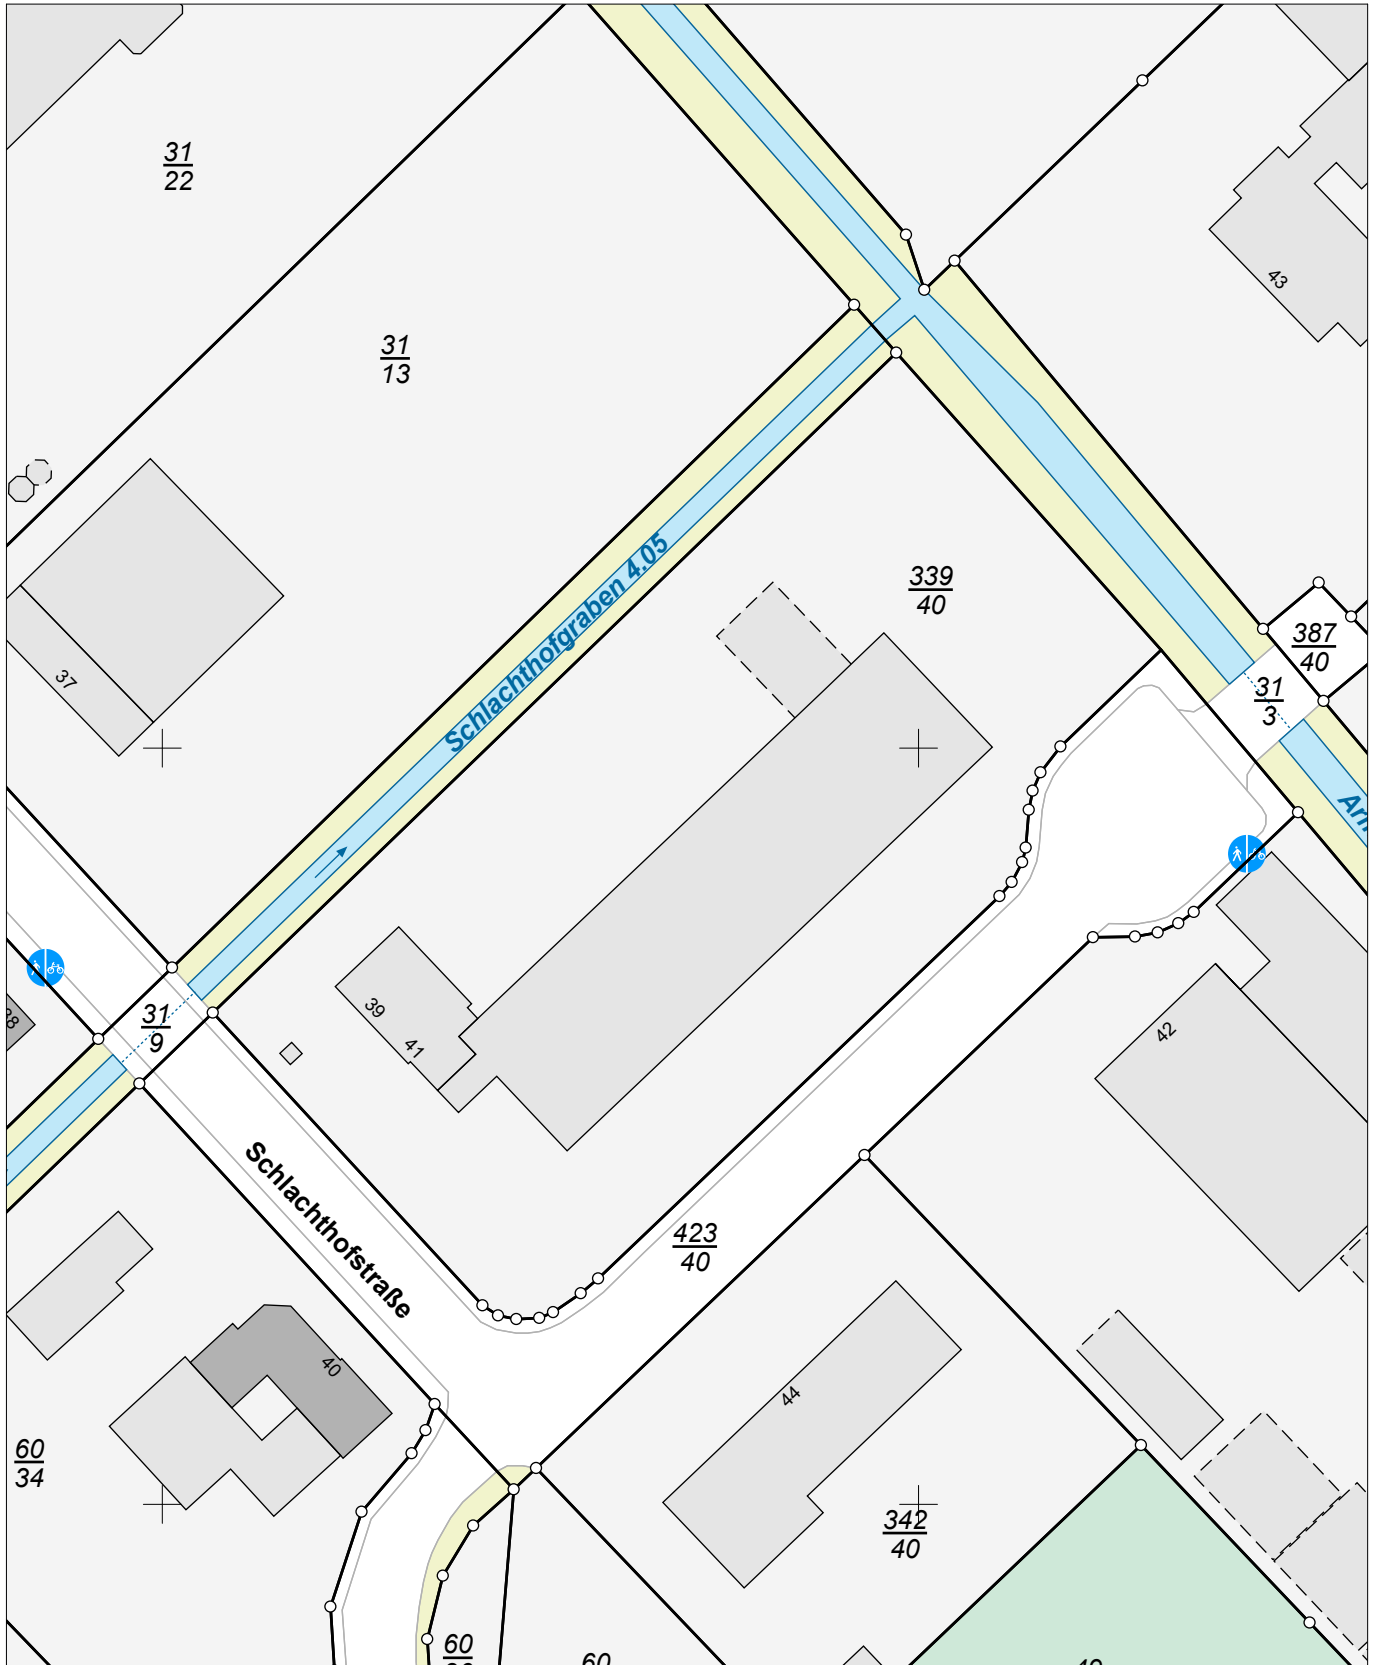

E = 32450879

N = 5884278

Maßstab 1:1000 0 10 20 30 Meter

Verantwortlich für den Inhalt:

Landesamt für Geoinformation und Landesvermessung Niedersachsen
Regionaldirektion Oldenburg-Cloppenburg - Katasteramt Oldenburg -
Stau 3
26122 Oldenburg

Bereitgestellt durch:

Landesamt für Geoinformation und Landesvermessung Niedersachsen
- Katasteramt Oldenburg -
Stau 3
26122 Oldenburg (Oldb)

Zeichen: A-1806/2024

Bei einer Verwertung für nichteigene oder wirtschaftliche Zwecke oder einer öffentlichen Wiedergabe sind die Allgemeinen Geschäfts- und Nutzungsbedingungen (AGNB) zu beachten; ggf. sind erforderliche Nutzungsrechte über einen zusätzlich mit der für den Inhalt verantwortlichen Behörde abzuschließenden Nutzungsvertrag zu erwerben.