


Das Gebäude wird mit einer Sprinkleranlage gem. VDS Richtlinie ausgerüstet

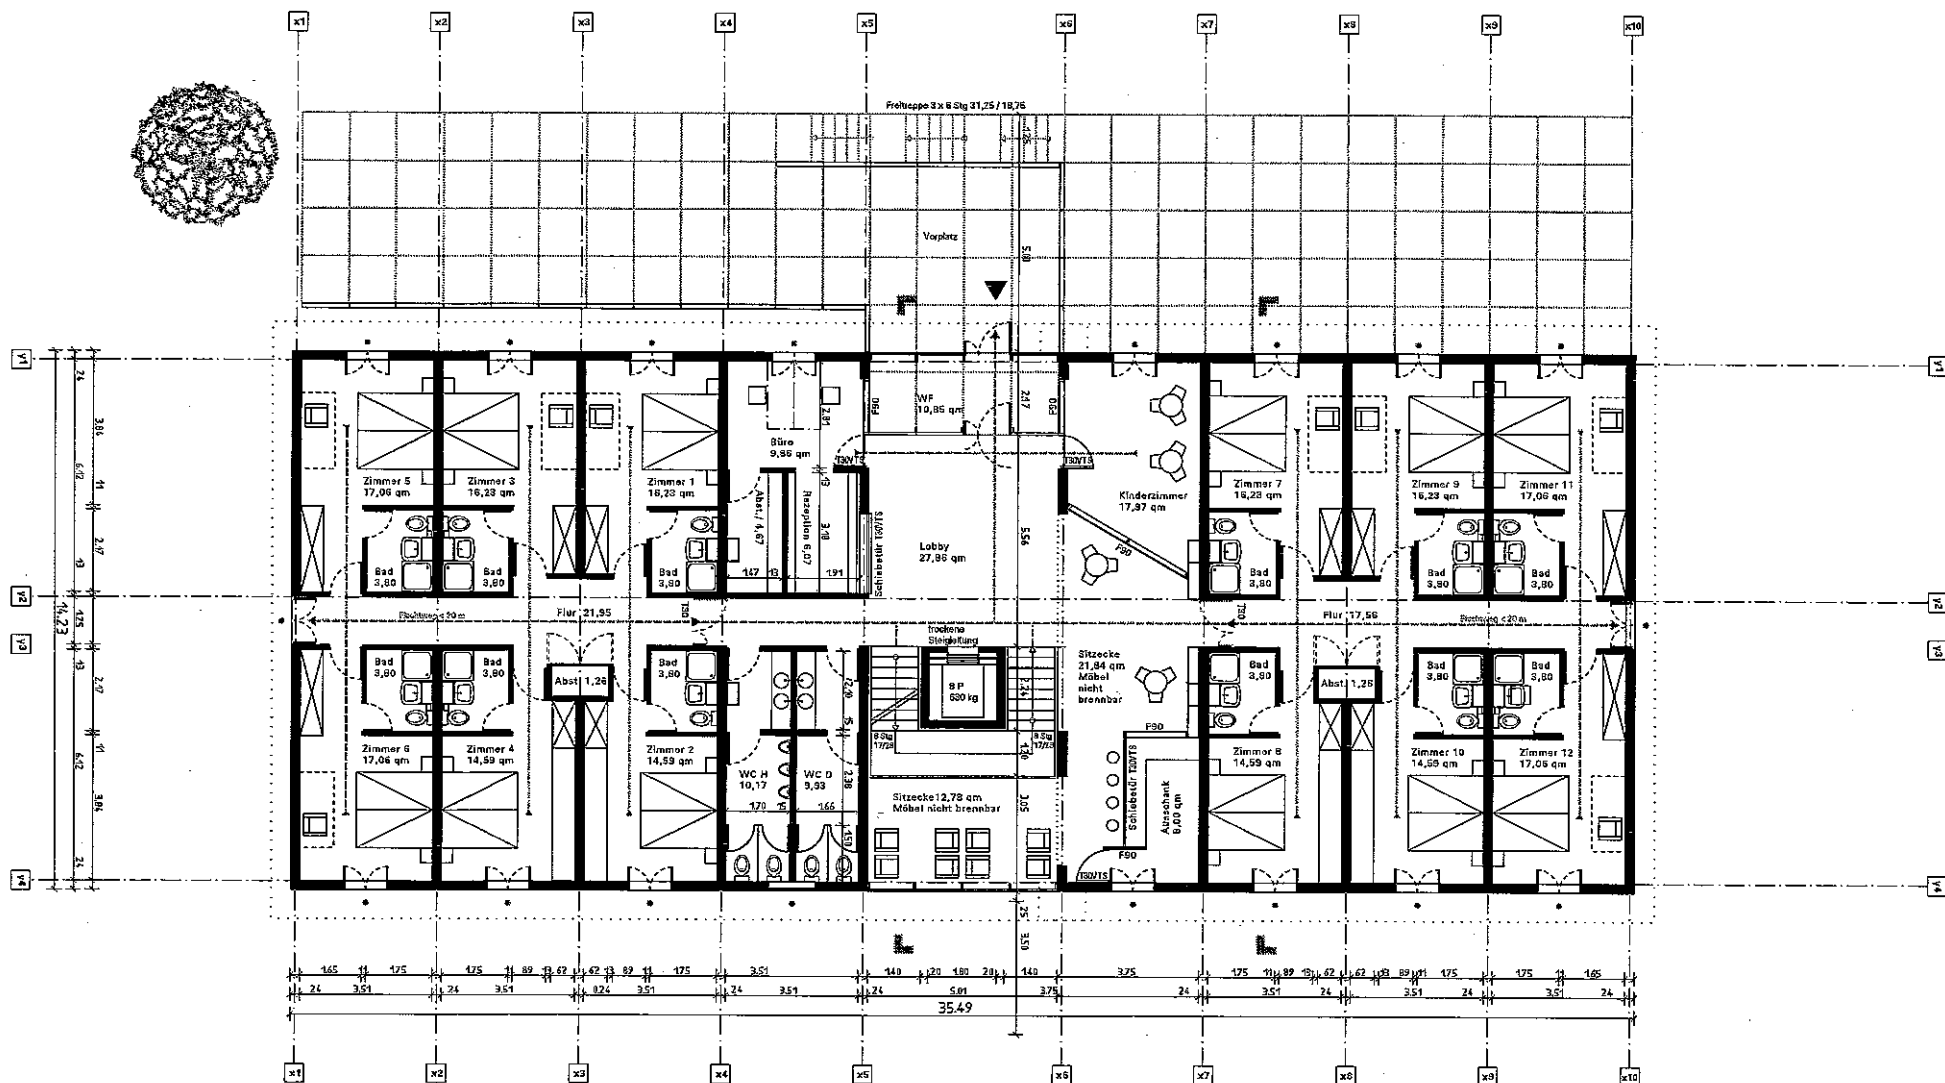

TRAMP HOTEL GARNI

BV BERNECKER

Dorfstr. 4 • 92339 Beilngries / Paulushofen


BAUHERR Gerda Bernecker
Dorfstr. 4 • 92339 Beilngries /
Paulushofen • Telefon 0 84 61 - 6 40 40

PLANUNG Dipl.-Ing. Uwe Flaig
Werstr. 10 • 70182 Stuttgart
Telefon 07 11 - 23 52 72 • Fax 23 52 82

GRUNDRISS EG

M 1/100
PLAN 153
11/7/97

Das Gebäude wird mit einer Sprinkleranlage gem. VDS Richtlinie ausgerüstet

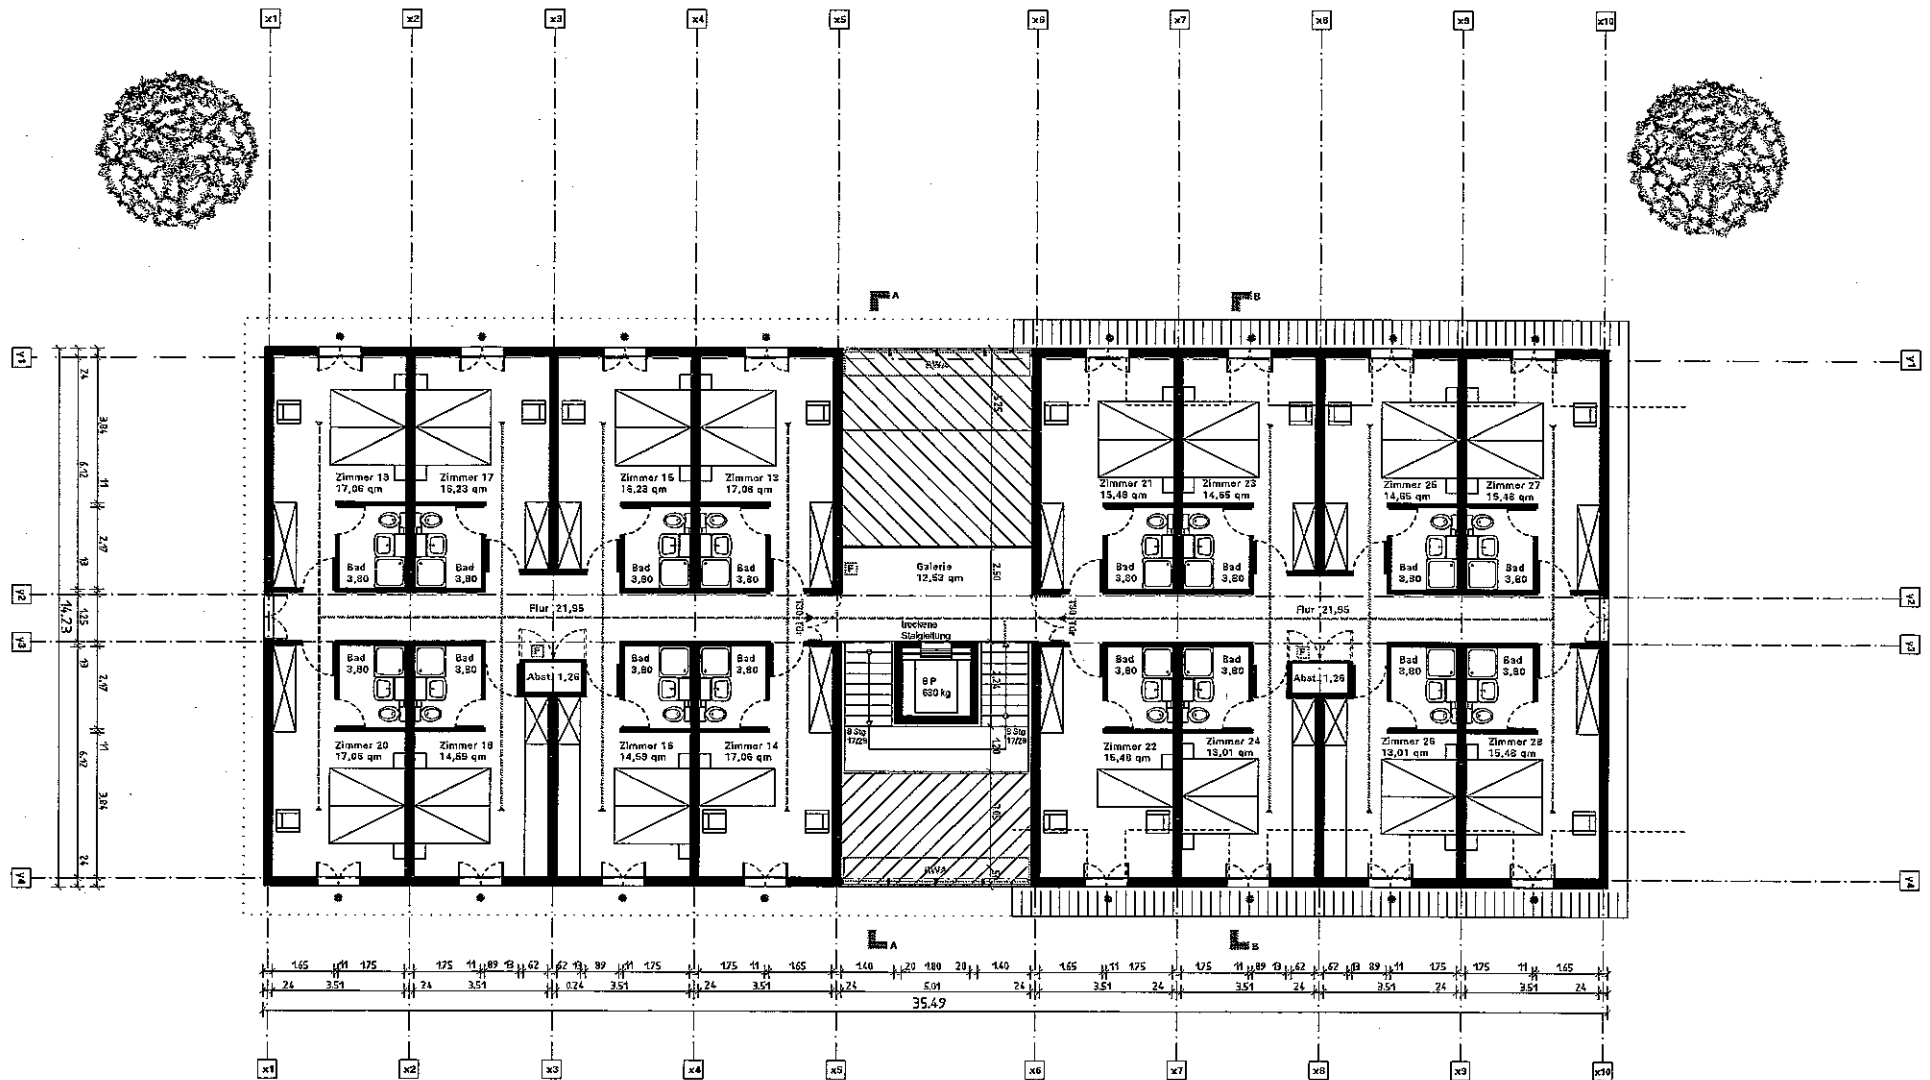

TRAMP HOTEL GARNI

BV BERNECKER
Dorfstr. 4 • 92339 Beilngries / Paulushofen


BAUHERR Gerda Bernecker
Dorfstr. 4 • 92339 Beilngries /
Paulushofen • Telefon 0 84 61 - 6 40 40

PLANUNG Dipl.-Ing. Uwe Flaig
Werstr. 10 • 70182 Stuttgart
Telefon 07 11 - 23 52 72 • Fax 23 52 82

GRUNDRISS OG

M 1/100
PLAN 154
11/7/97

Das Gebäude wird mit einer Sprinkleranlage gem. VDS Richtlinie ausgerüstet

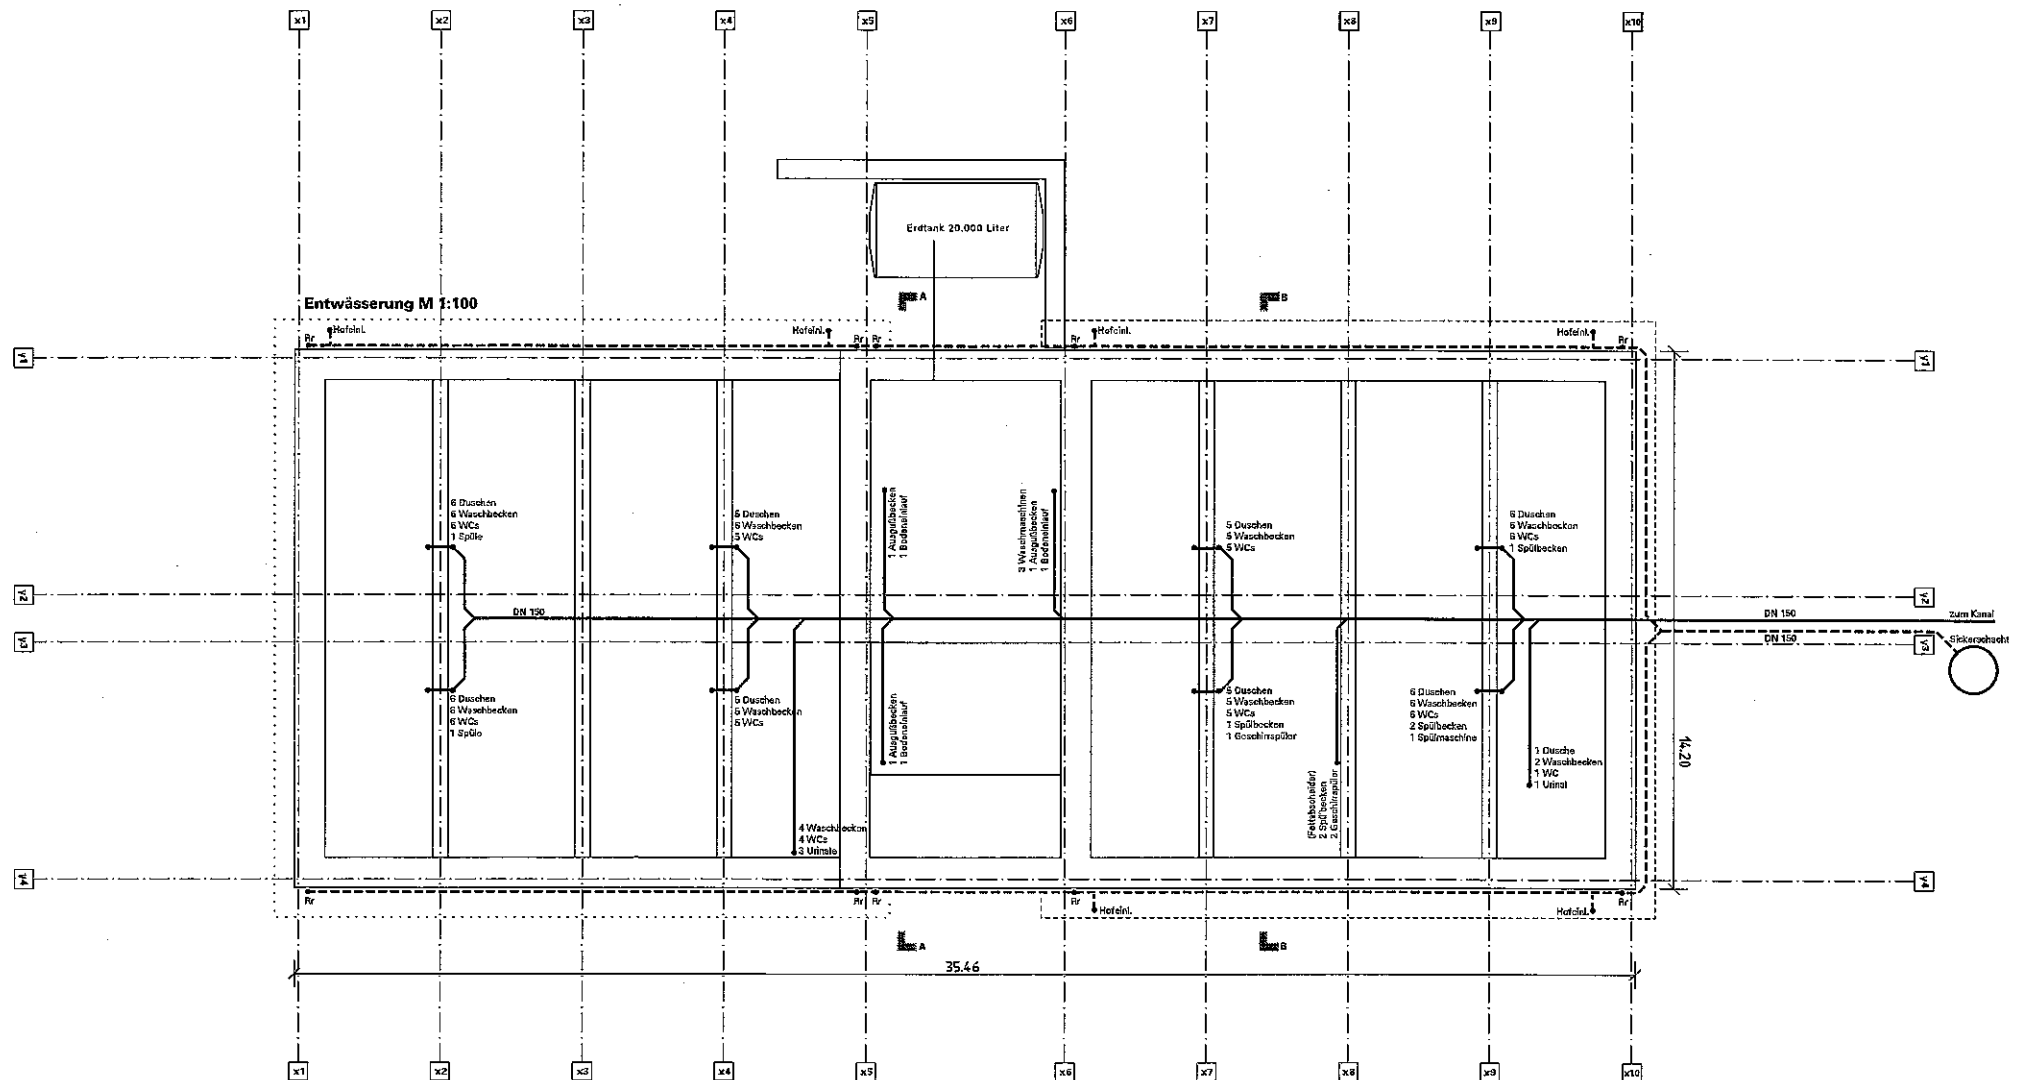**TRAMP HOTEL GARNI**

BV BERNECKER
Dorfstr. 4 • 92339 Beilngries / Paulushofen


BAUHERR Gerda Bernecker
Dorfstr. 4 • 92339 Beilngries /
Paulushofen • Telefon 0 84 61 - 6 40 40

PLANUNG Dipl.-Ing. Uwe Flaig
Werastr. 10 • 70182 Stuttgart
Telefon 07 11 - 23 52 72 • Fax 23 52 82

ENTWÄSSERUNG

M	PLAN
1/100	151
	16/7/97

Das Gebäude wird mit einer Sprinkleranlage gem. VDS Richtlinie ausgerüstet

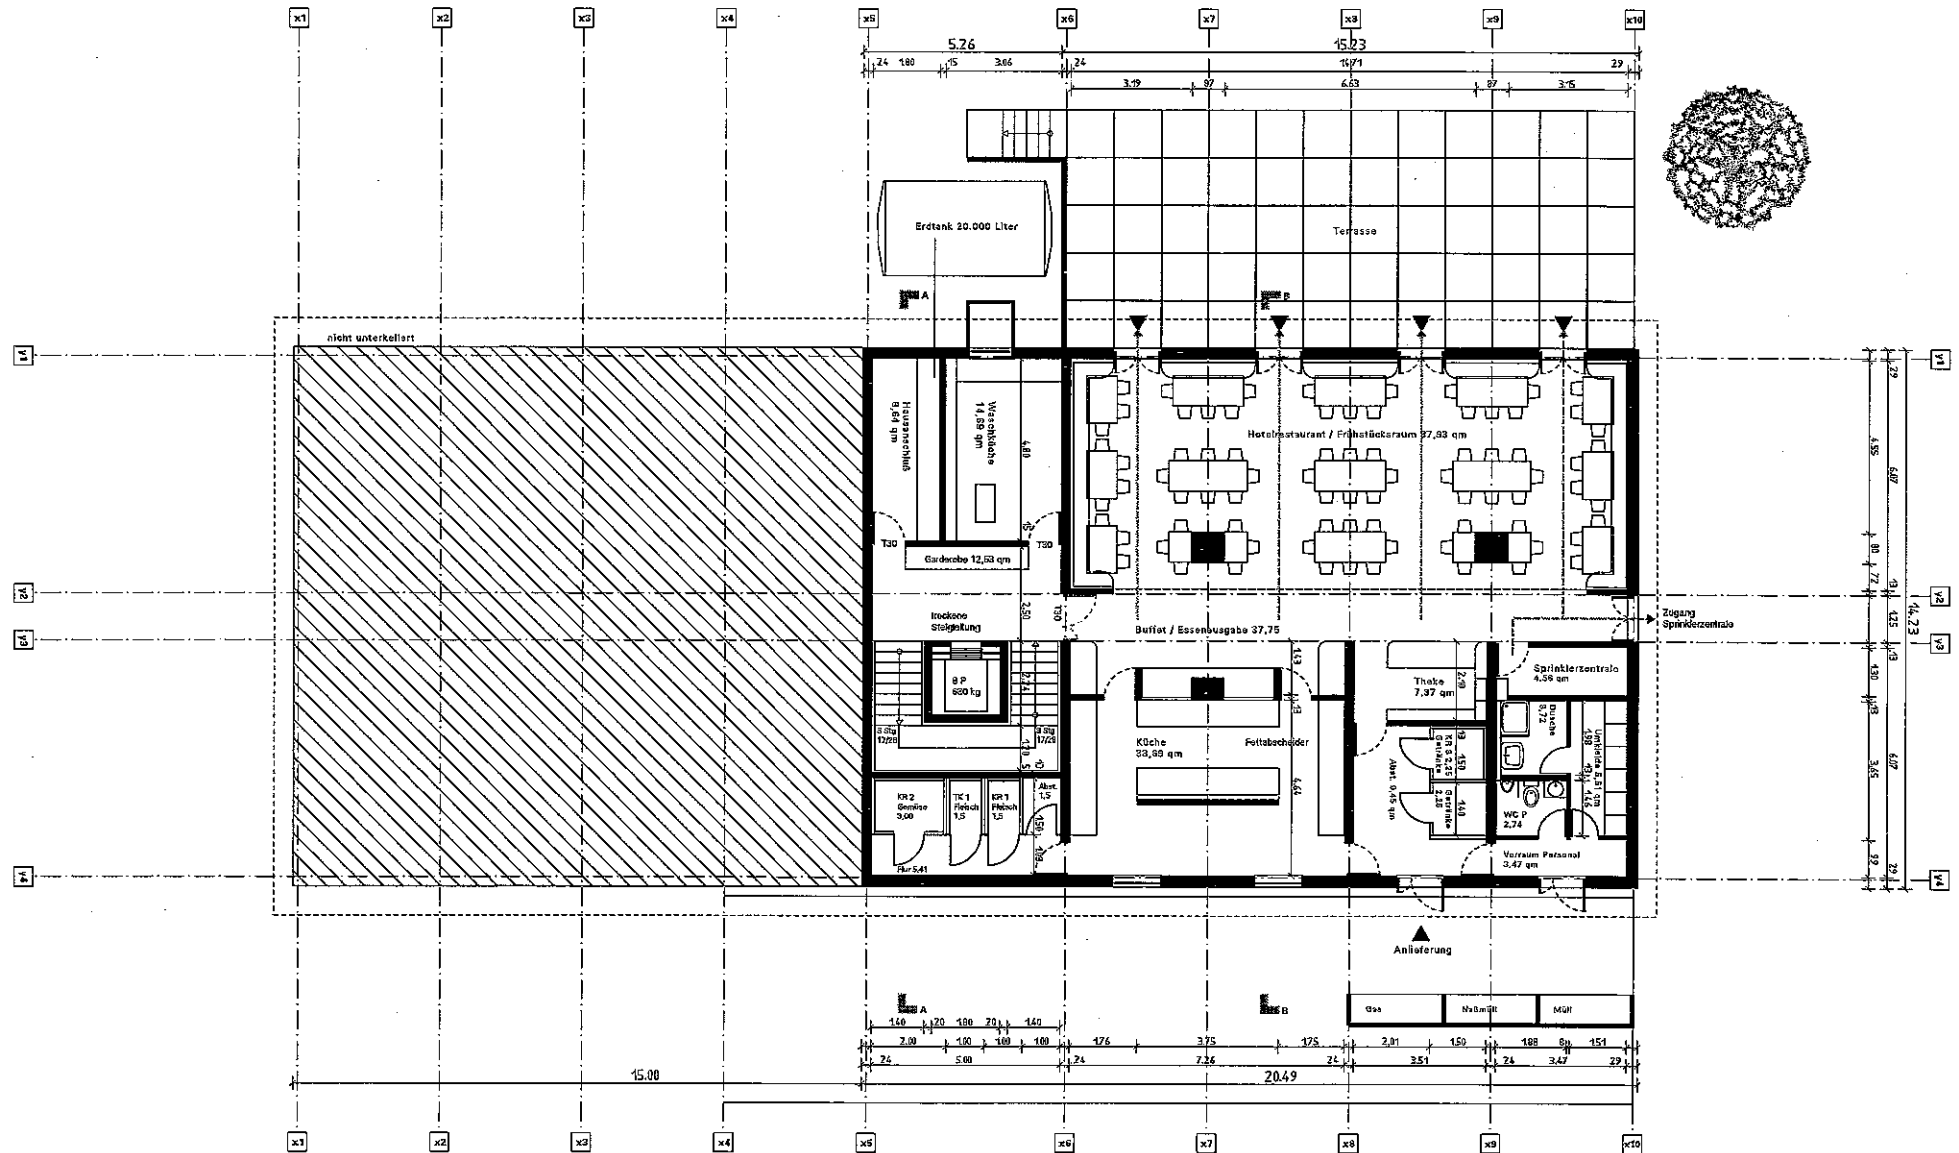

TRAMP HOTEL GARNI

BV BERNECKER

Dorfstr. 4 • 92339 Beilngries / Paulushofen

BAUHERR Gerda Bernecker
Dorfstr. 4 • 92339 Beilngries /
Paulushofen • Telefon 0 84 61 - 6 40 40


PLANUNG Dipl.-Ing. Ulwe Flaig
Werastr. 10 • 70182 Stuttgart
Telefon 07 11 - 23 52 72 • Fax 23 52 82

GRUNDRISS UG

M
1/100

PLAN
152
16/7/97

Das Gebäude wird mit einer Sprinkleranlage gem. VDS Richtlinie ausgerüstet

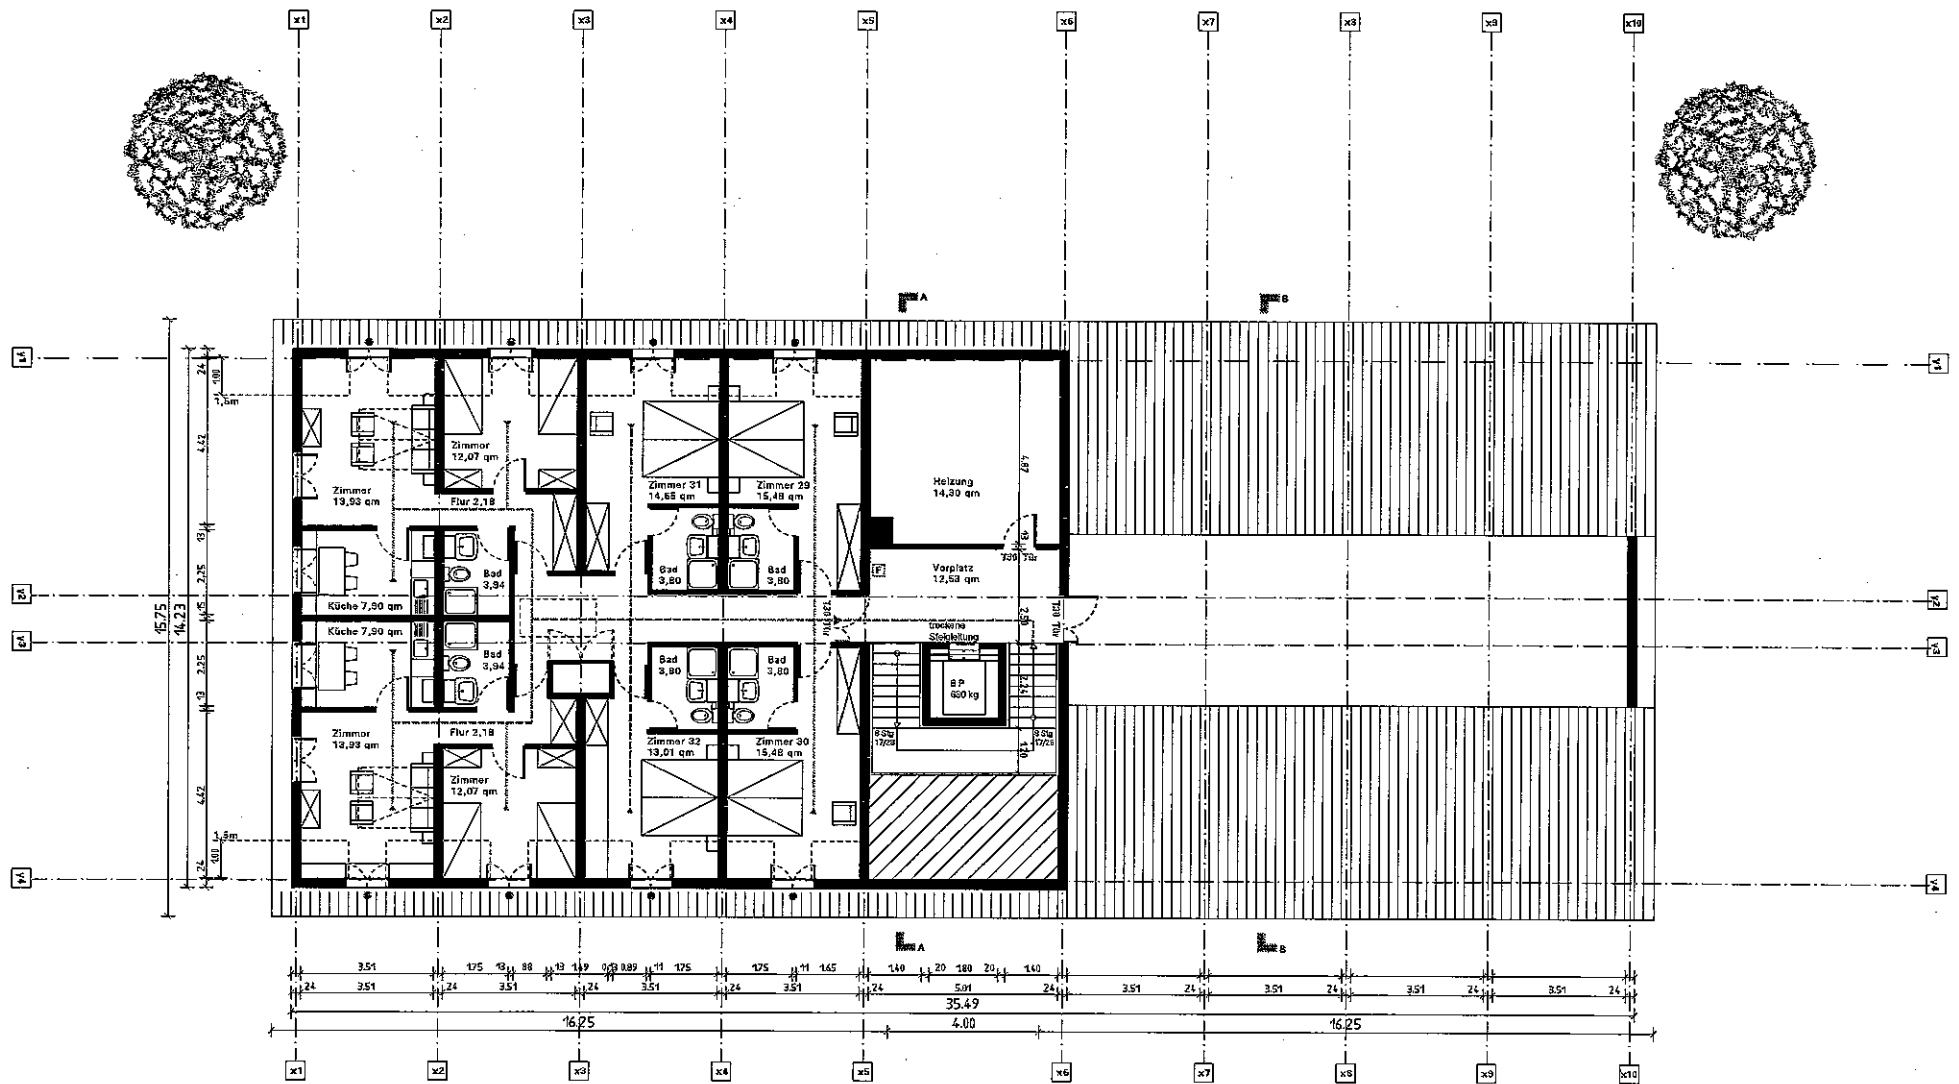

TRAMP HOTEL GARNI

BV BERNECKER

Dorfstr. 4 • 92339 Beilngries / Paulushofen

BAUHERR Gerda Bernecker
Dorfstr. 4 • 92339 Beilngries /
Paulushofen • Telefon 0 84 61 - 6 40 40


PLANUNG Dipl.-Ing. Uwe Flaig
Werstr. 10 • 70182 Stuttgart
Telefon 07 11 - 23 52 72 • Fax 23 52 82

GRUNDRISS DG

M
1/100

PLAN
155
15/7/97

Das Gebäude wird mit einer Sprinkleranlage gem. VDS Richtlinie ausgerüstet

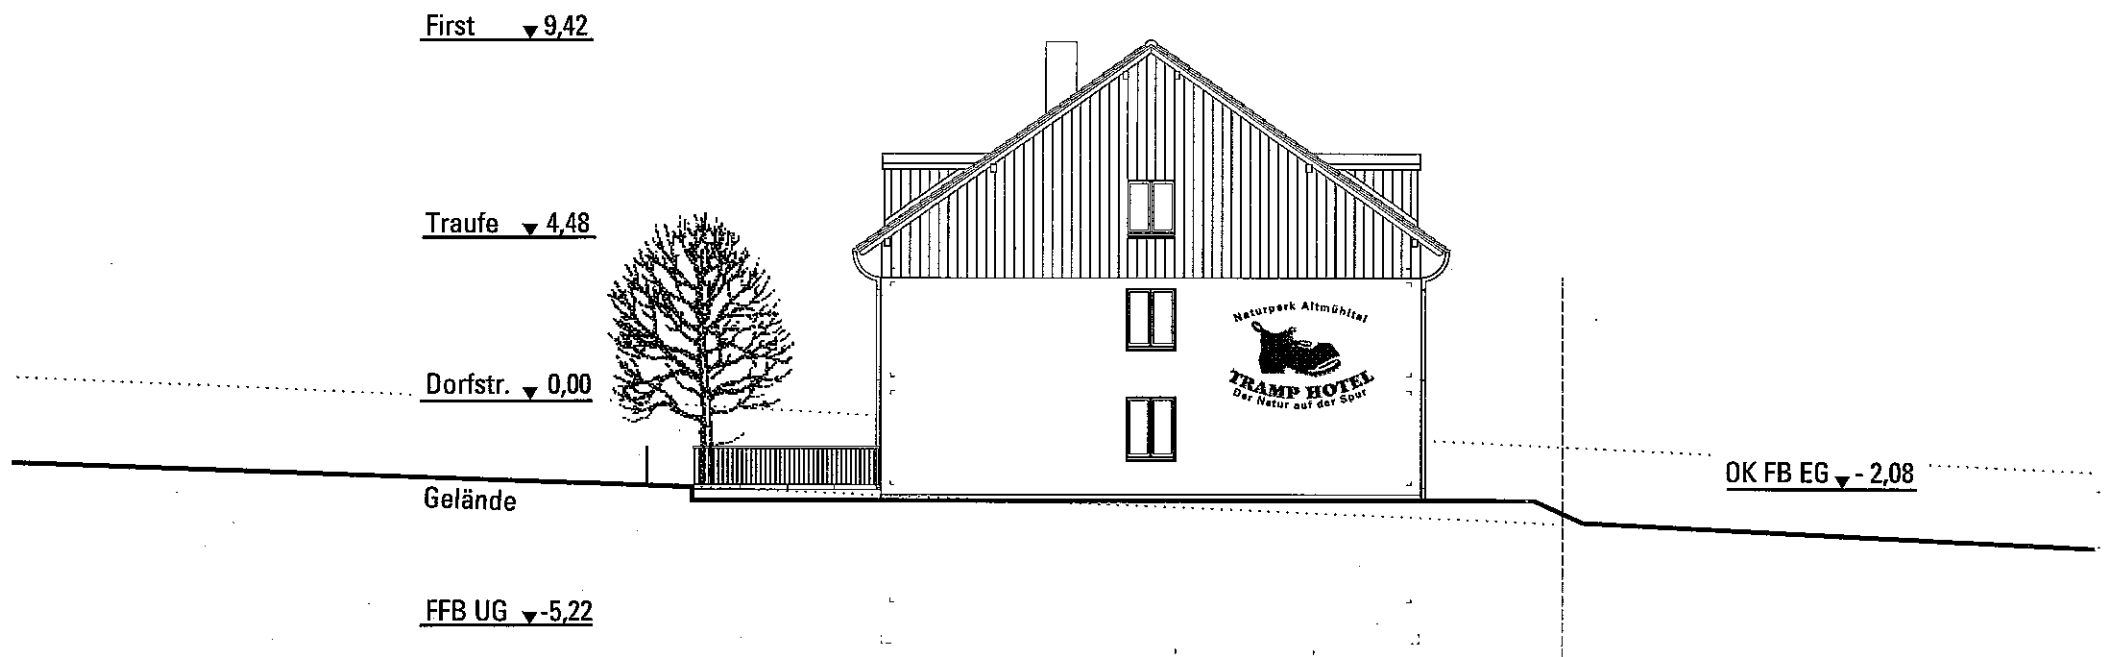

TRAMP HOTEL GARNI

BV BERNECKER

Dorfstr. 4 • 92339 Beilngries / Paulushofen


BAUHERR Gerda Bernecker
Dorfstr. 4 • 92339 Beilngries /
Paulushofen • Telefon 0 84 61 - 6 40 40

PLANUNG Dipl.-Ing. Uwe Flaig
Werstr. 10 • 70182 Stuttgart
Telefon 07 11 - 23 52 72 • Fax 23 52 82

ANSICHT SÜDSEITE

M	PLAN
1/100	156
	16/7/97

Das Gebäude wird mit einer Sprinkleranlage gem. VDS Richtlinie ausgerüstet

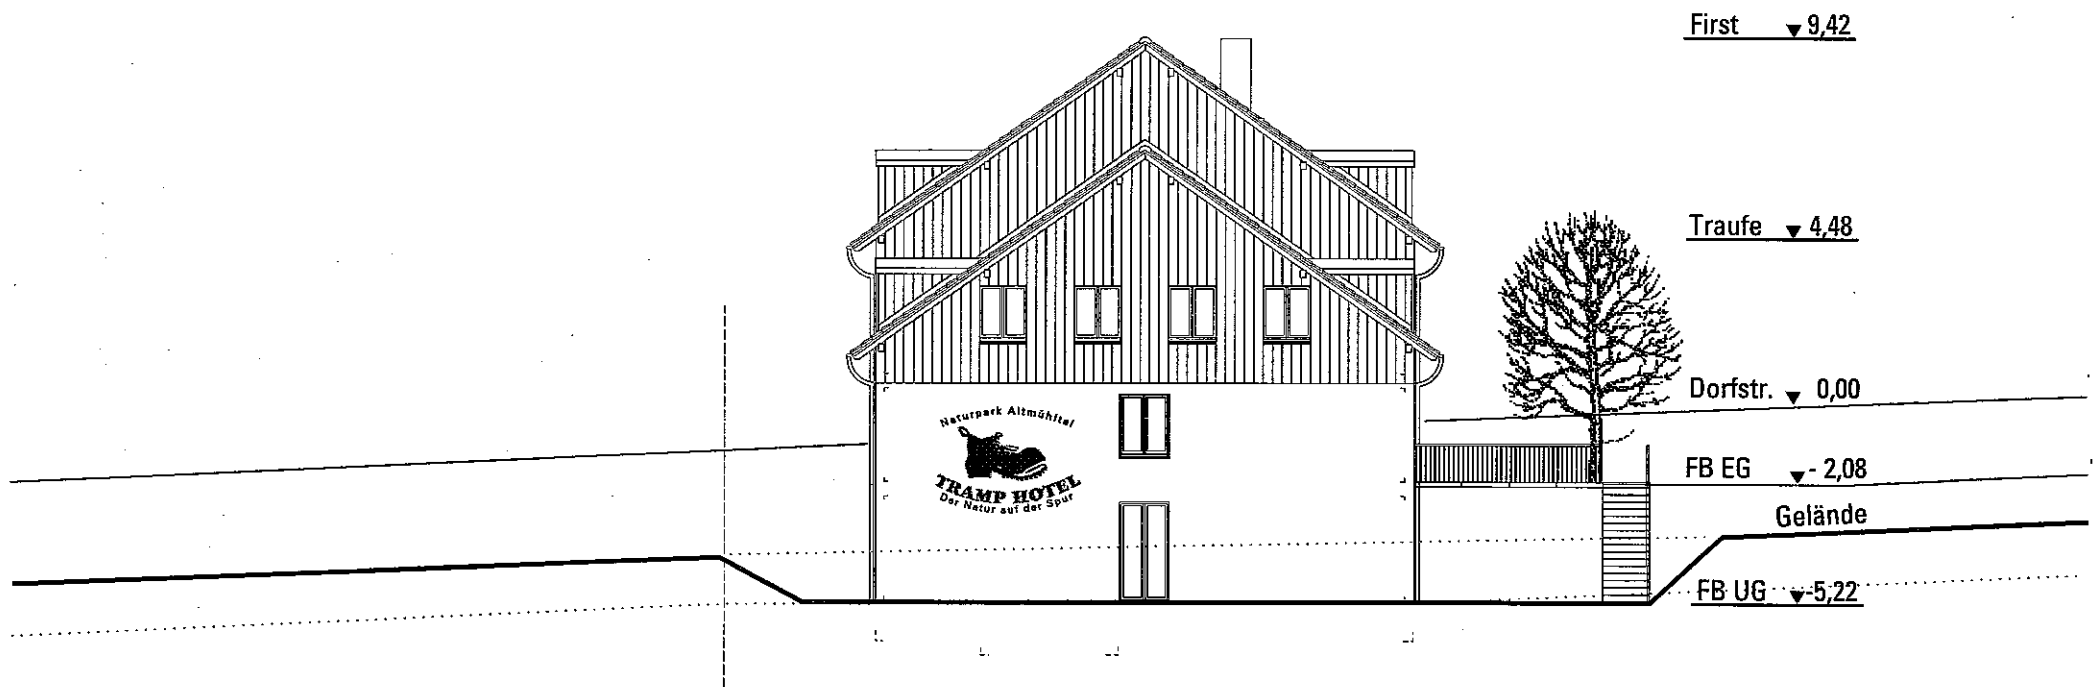

TRAMP HOTEL GARNI

BV BERNECKER
Dorfstr. 4 • 92339 Beilngries / Paulushofen


BAUHERR Gerda Bernecker
Dorfstr. 4 • 92339 Beilngries /
Paulushofen • Telefon 0 84 61 - 6 40 40

PLANUNG Dipl.-Ing. Uwe Flaig
Werastr. 10 • 70182 Stuttgart
Telefon 07 11 - 23 52 72 • Fax 23 52 82

ANSICHT NORDSEITE

M	PLAN
1/100	158
	16/7/97

Das Gebäude wird mit einer Sprinkleranlage gem. VDS Richtlinie ausgerüstet

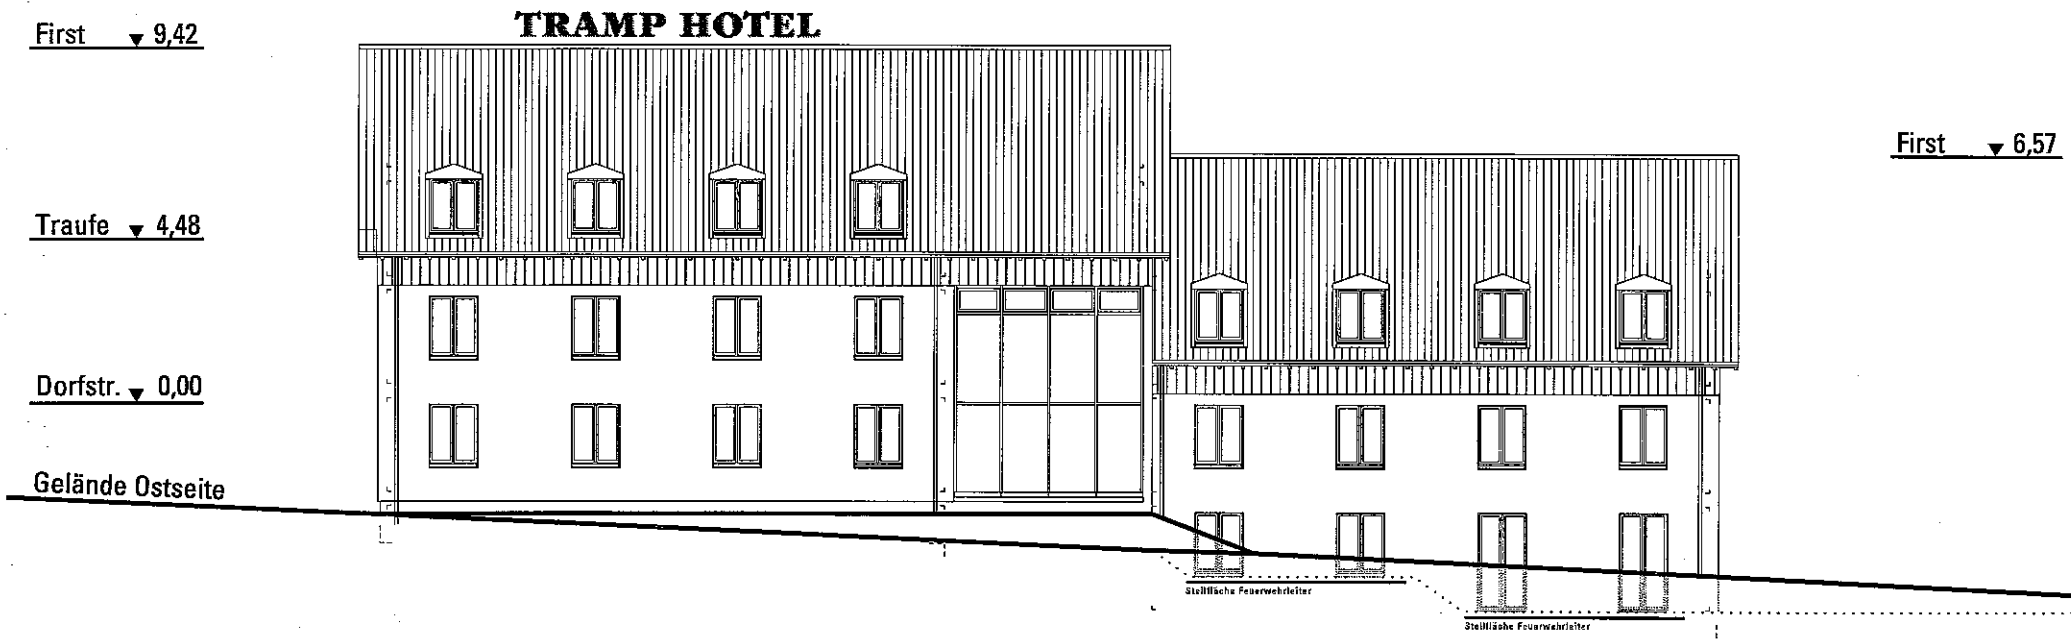

TRAMP HOTEL GARNI


BV BERNECKER
Dorfstr. 4 • 92339 Beilngries / Paulushofen

BAUHERR Gerda Bernecker
Dorfstr. 4 • 92339 Beilngries /
Paulushofen • Telefon 0 84 61 - 6 40 40

PLANUNG Dipl.-Ing. Uwe Flaig
Werastr. 10 • 70182 Stuttgart
Telefon 07 11 - 23 52 72 • Fax 23 52 82

ANSICHT OSTSEITE

M 1/100
PLAN 159
16/7/97

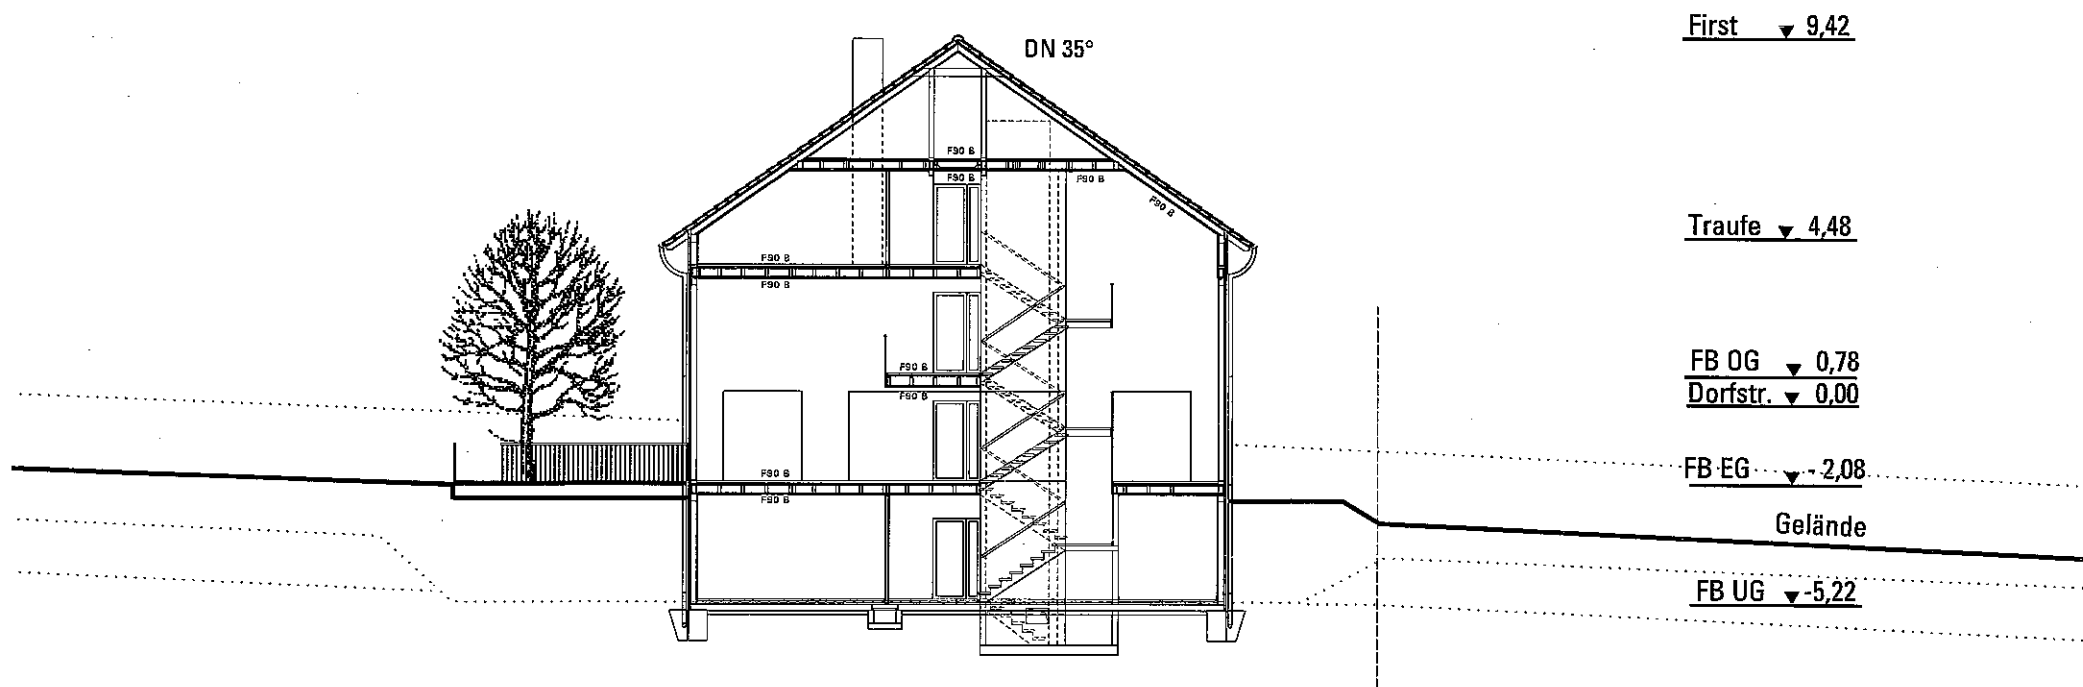

TRAMP HOTEL GARNI

BV BERNECKER

Dorfstr. 4 • 92339 Beilngries / Paulushofen

BAUHERR Gerda Bernecker
Dorfstr. 4 • 92339 Beilngries /
Paulushofen • Telefon 0 84 61 - 6 40 40


PLANUNG Dipl.-Ing. Uwe Flaig
Werastr. 10 • 70182 Stuttgart
Telefon 07 11 - 23 52 72 • Fax 23 52 82

SCHNITT A-A

M
1/100

PLAN
160
16/7/97

Das Gebäude wird mit einer Sprinkleranlage gem. VDS Richtlinie ausgerüstet

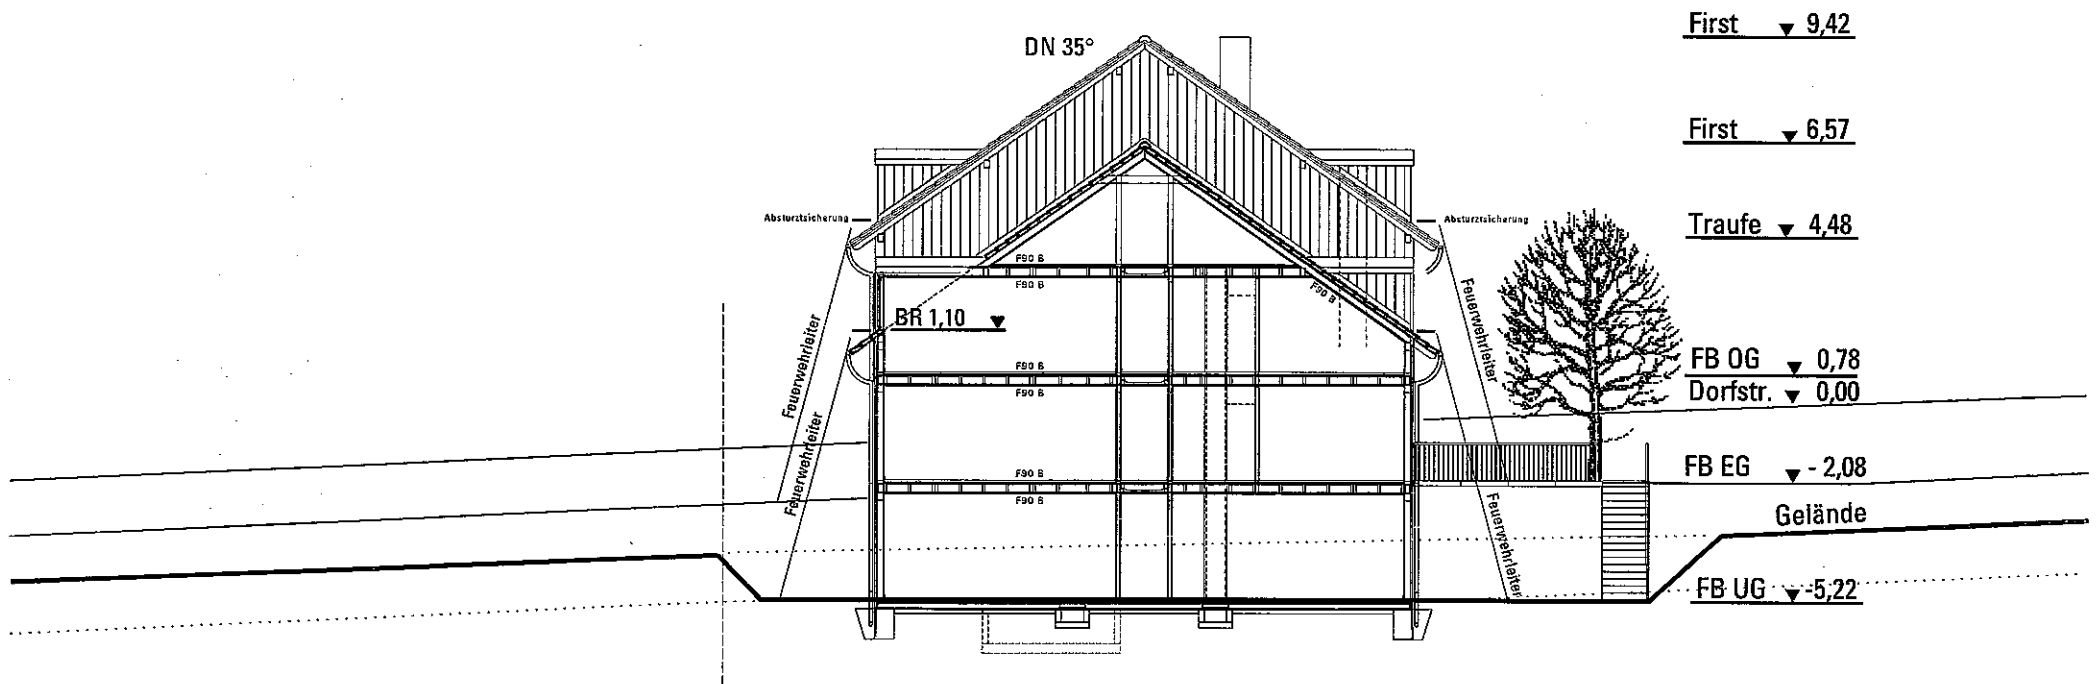

BV BERNECKER
Dorfstr. 4 • 92339 Beilngries / Paulushofen

BAUHERR Gerda Bernacker
Dorfstr. 4 • 92339 Beilngries /
Paulushofen • Telefon 0 84 61 - 6 40 40

PLANUNG Dipl.-Ing. Uwe Flaig
Werastr. 10 • 70182 Stuttgart
Telefon 07 11 - 23 52 72 • Fax 23 52 82

SCHNITT B-B M 1/100 PLAN 161 16/7/97