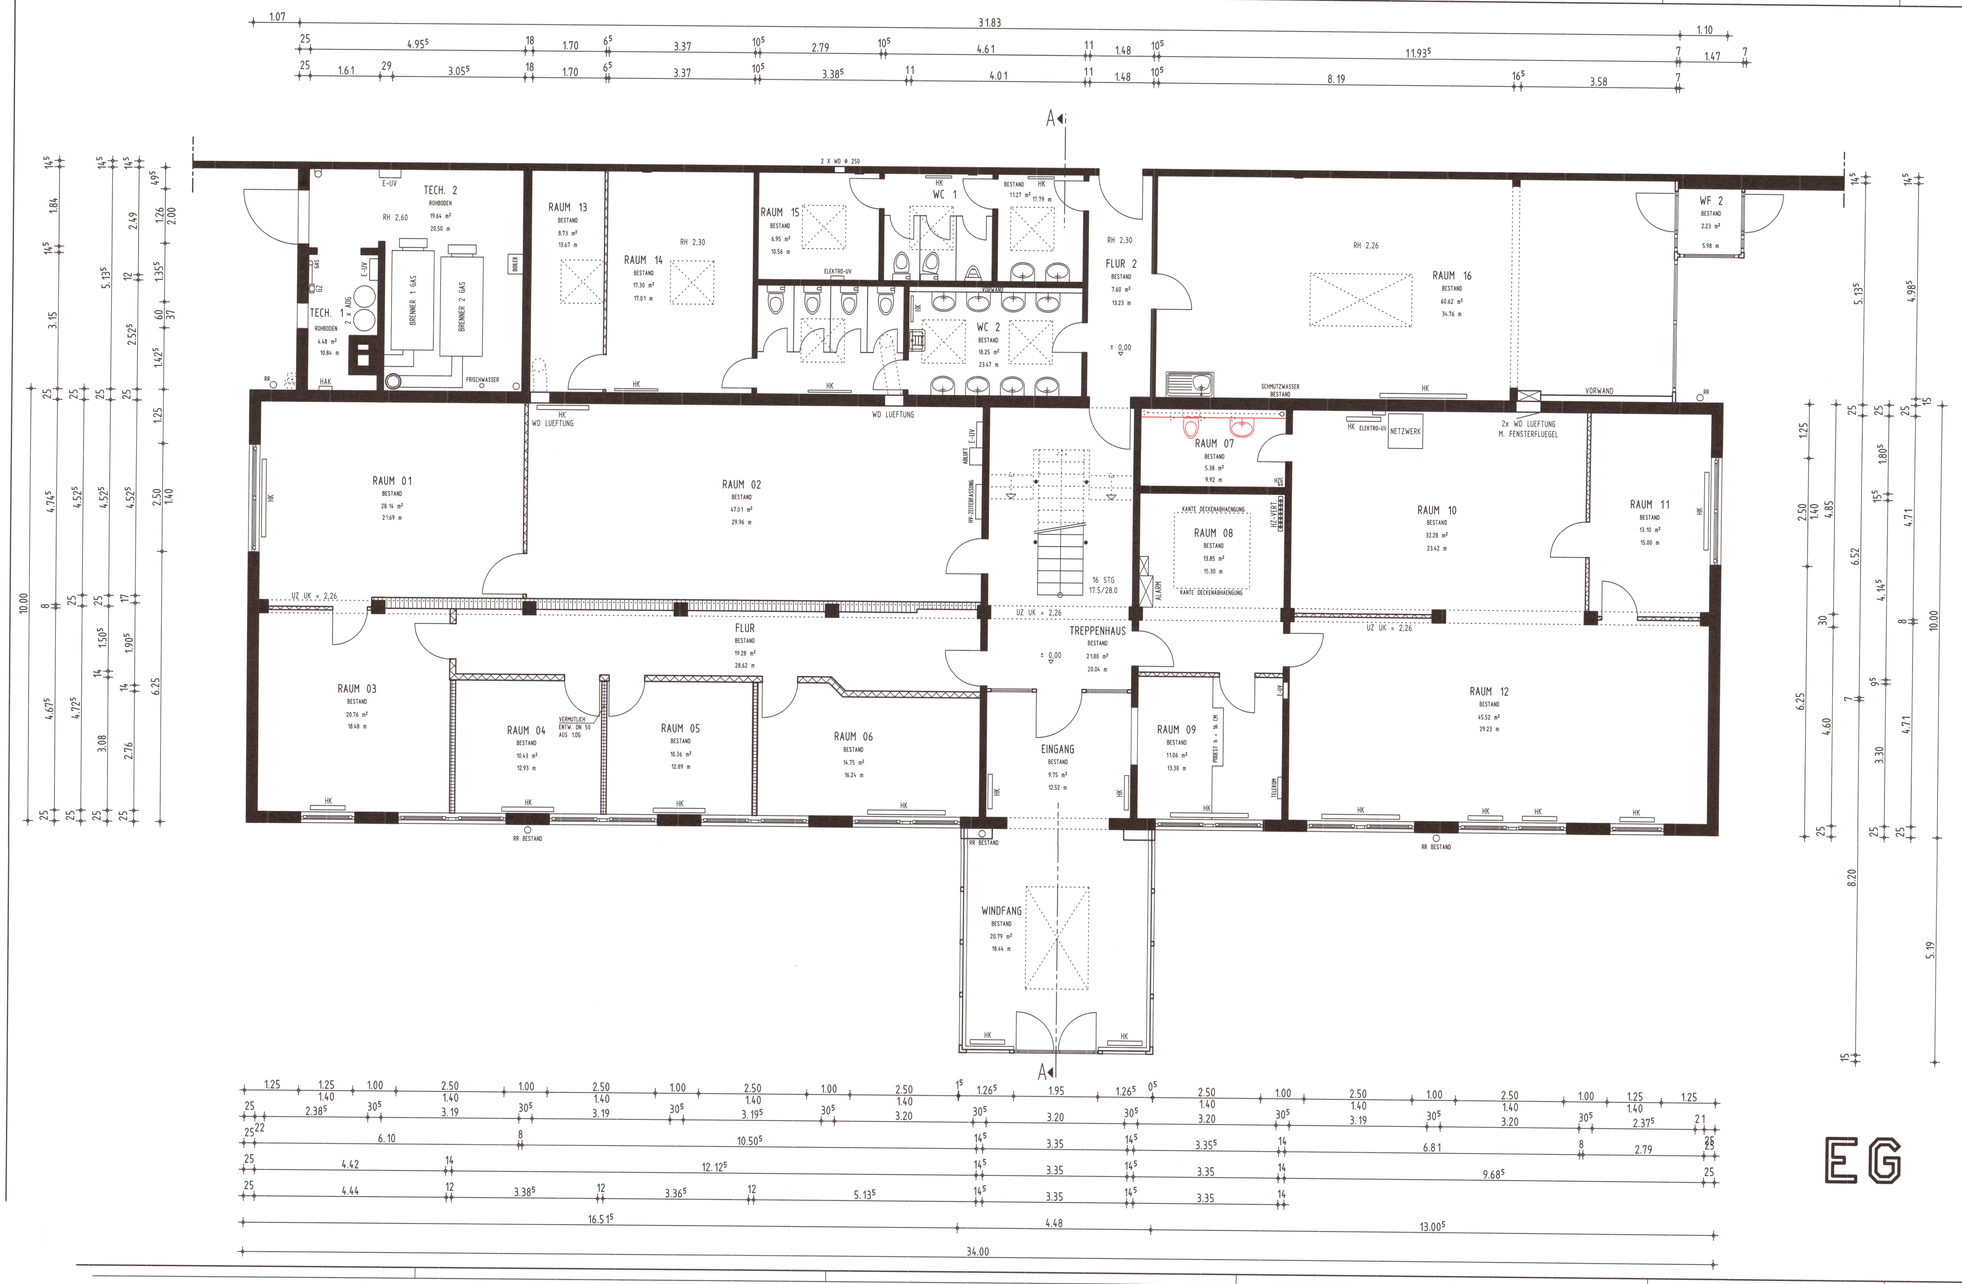

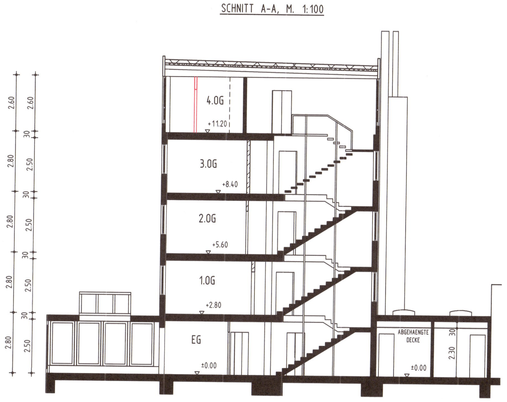

FFB EG BESTAND = ± 0,00

- = MASSIV BESTAND BETON
- = BESTAND HOLZTAFEL TEILW. M. LA
- = BESTAND HOLZTAFEL EINSEITIG GIPS/TAPETE
- = BESTAND LEICHTWAND BEIDSEITIG TAPETE
- = BESTAND VERMUTLICH GIPSDIELE/YTONG OD. AEHNL.

EG

	ergänzt/geändert	Datum	Bestandsplan - Erdgeschoss	Projekt-Nr.
a	KZG/SAN/ENTFALL WAND 10-12	14/11/18		Plan - Nr. 01
				Bearbeiter OS
				gefertigt am 09/01/2018
MASSTAB 1 : 50	PROJEKT			
	BAUHERR			

h/b = 600 / 1189

Nemetschek AG