


GRUNDRISS

HAUS CLASSICA


Die Zuordnungen der einzelnen Hauseinheiten entnehmen Sie bitte dem Lageplan.

Grundriss – Beispiel Doppelhaushälfte

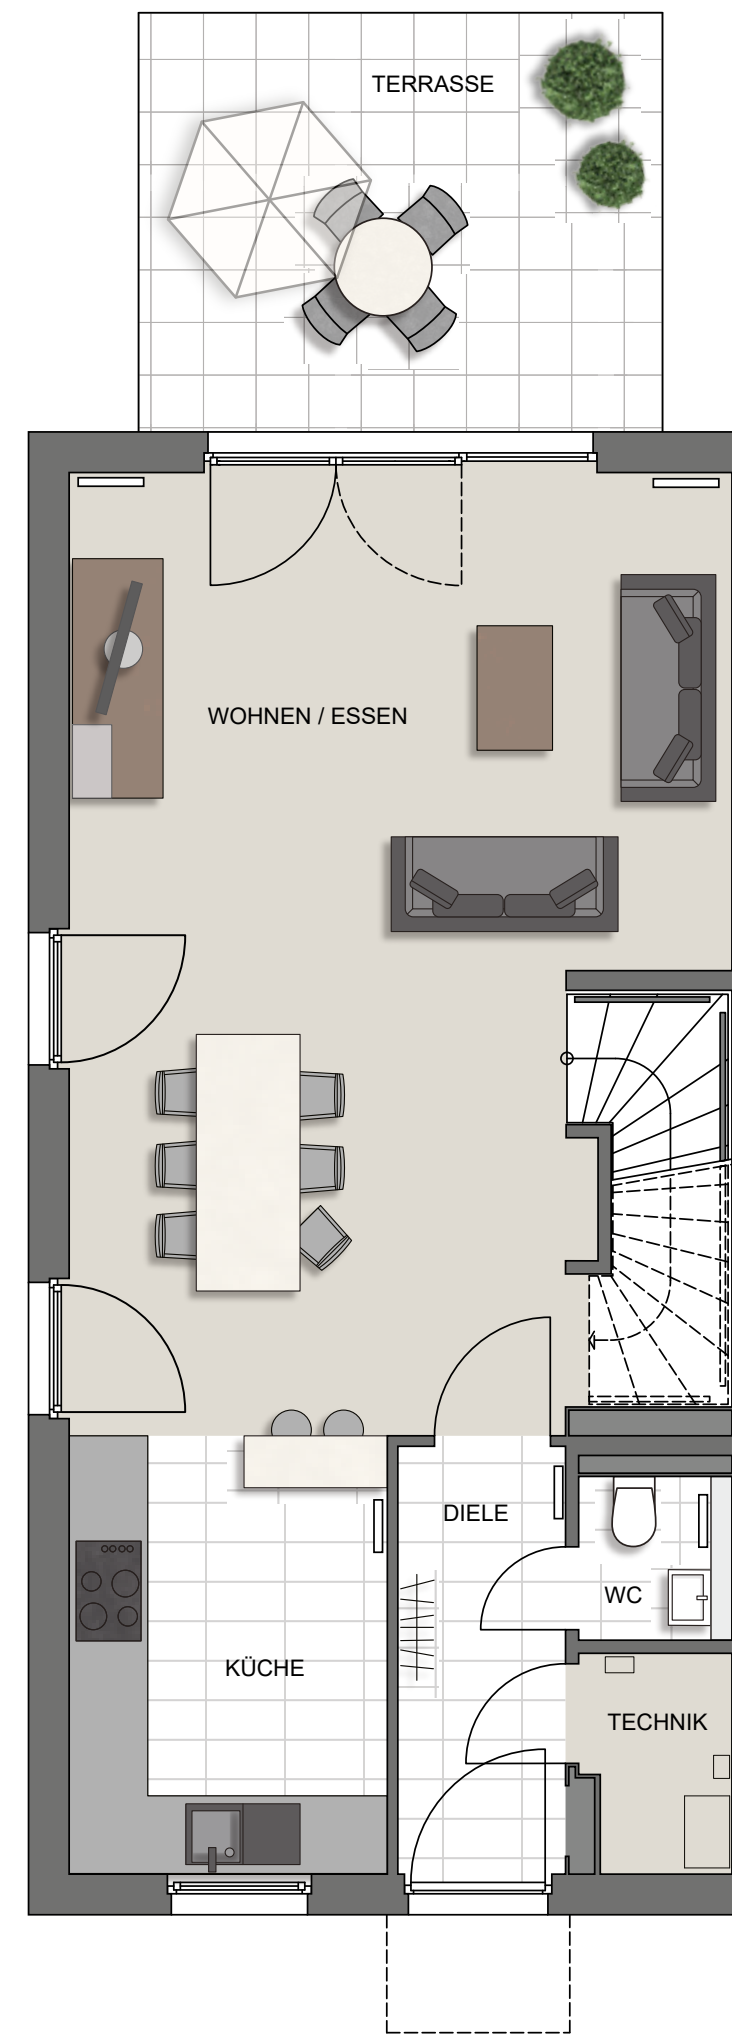


Erdgeschoss

Wohnfläche	m ²
Wohnen / Essen	32,76
Küche	8,08
Diele	4,17
WC	1,39
Abstellfläche	1,17
Technik	1,85
Terrasse 1/2	6,40
gesamt	55,82

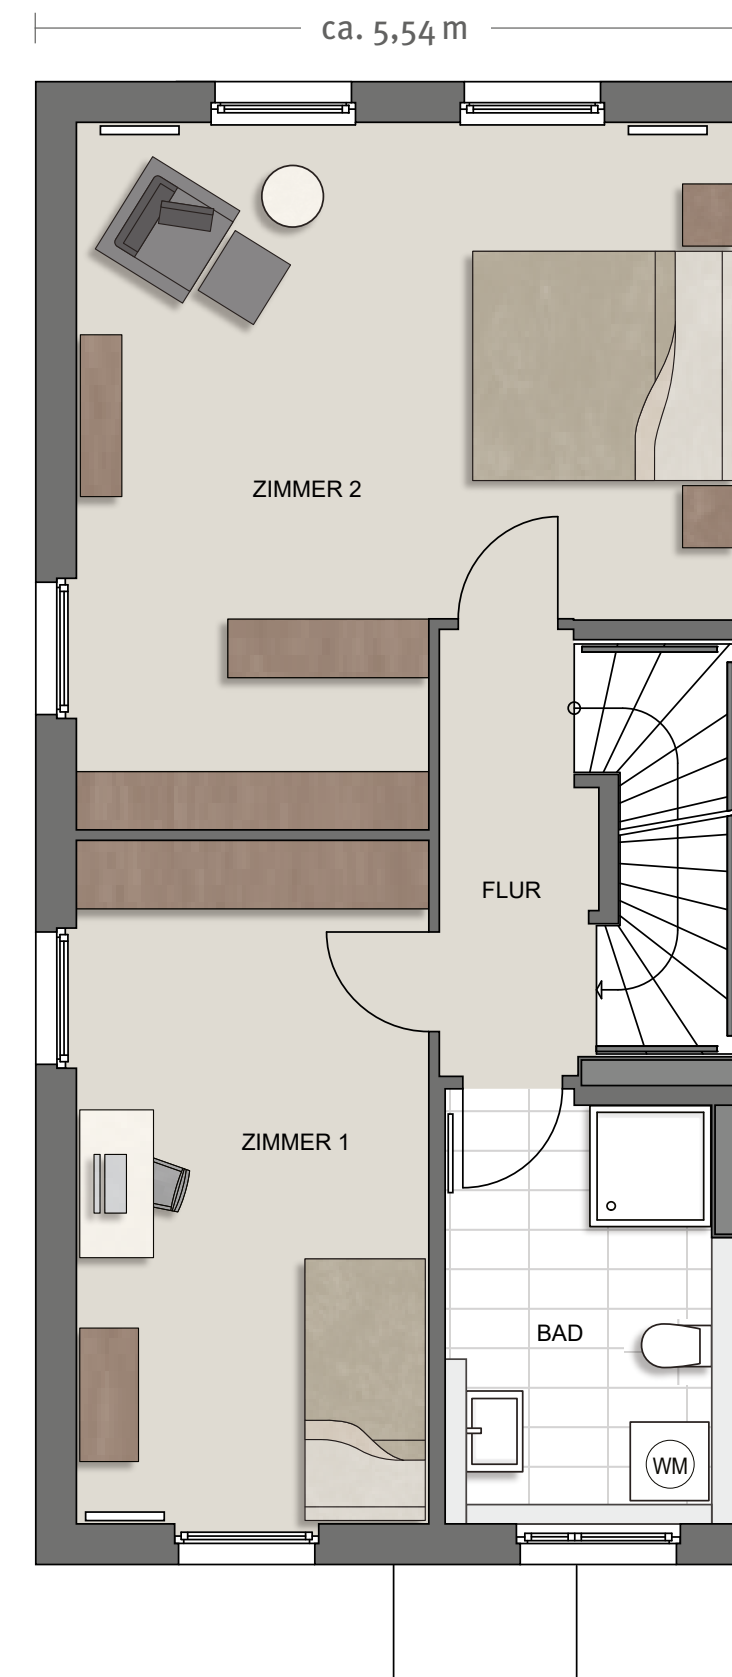

Obergeschoss

Wohnfläche	m ²
Zimmer 1	13,96
Zimmer 2	23,37
Flur	3,84
Bad	6,96
gesamt	48,13

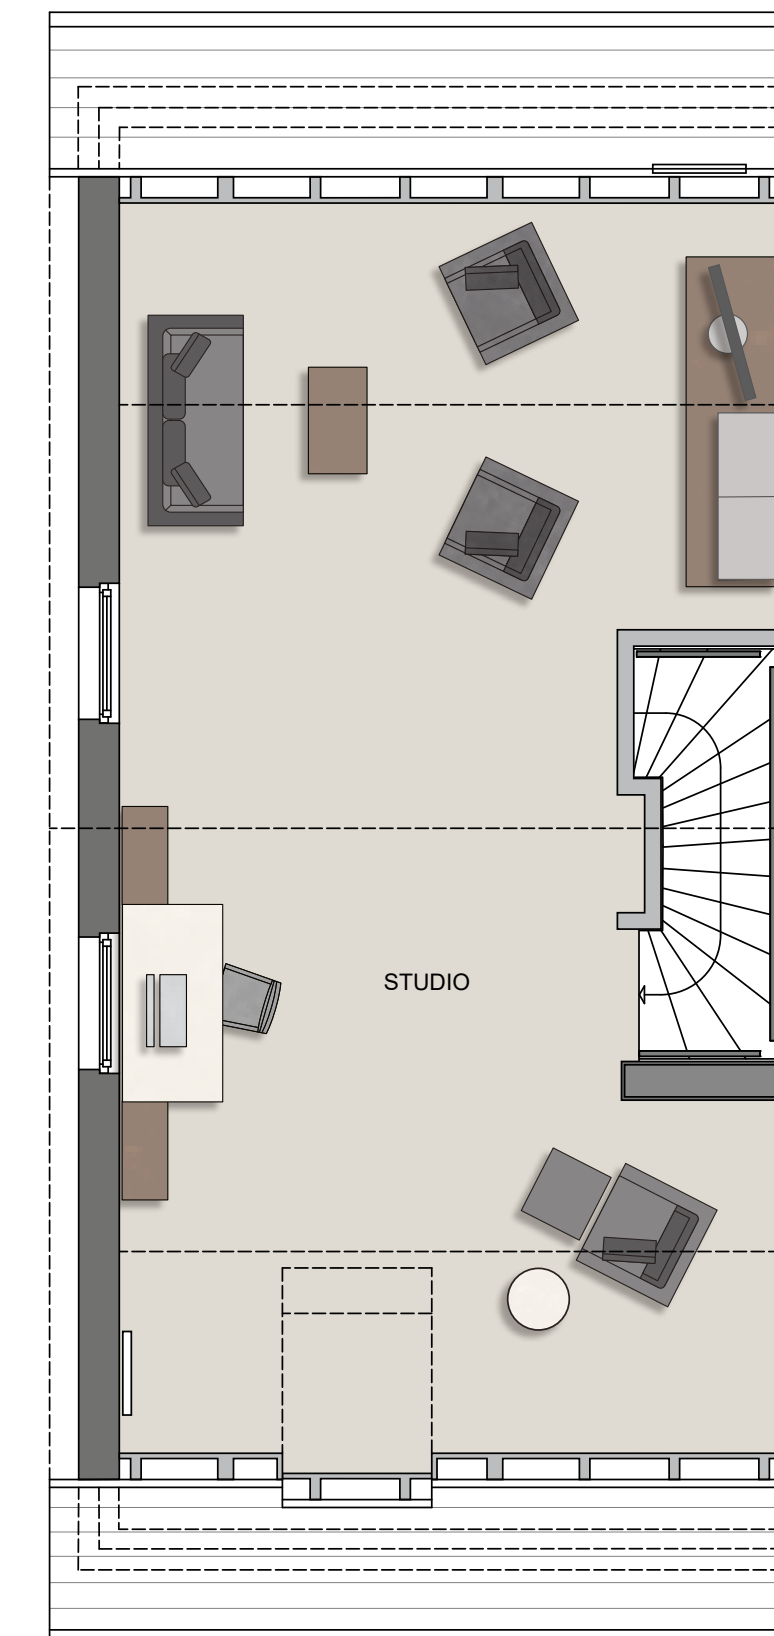

Dachgeschoss

Wohnfläche	m ²
Studio	36,10
gesamt	36,10

Rebstock
QUARTIER Bad Kreuznach

Wohnfläche	m ²
Erdgeschoss	55,82
Obergeschoss	48,13
Dachgeschoss	36,10
Wohnfläche gesamt	140,05