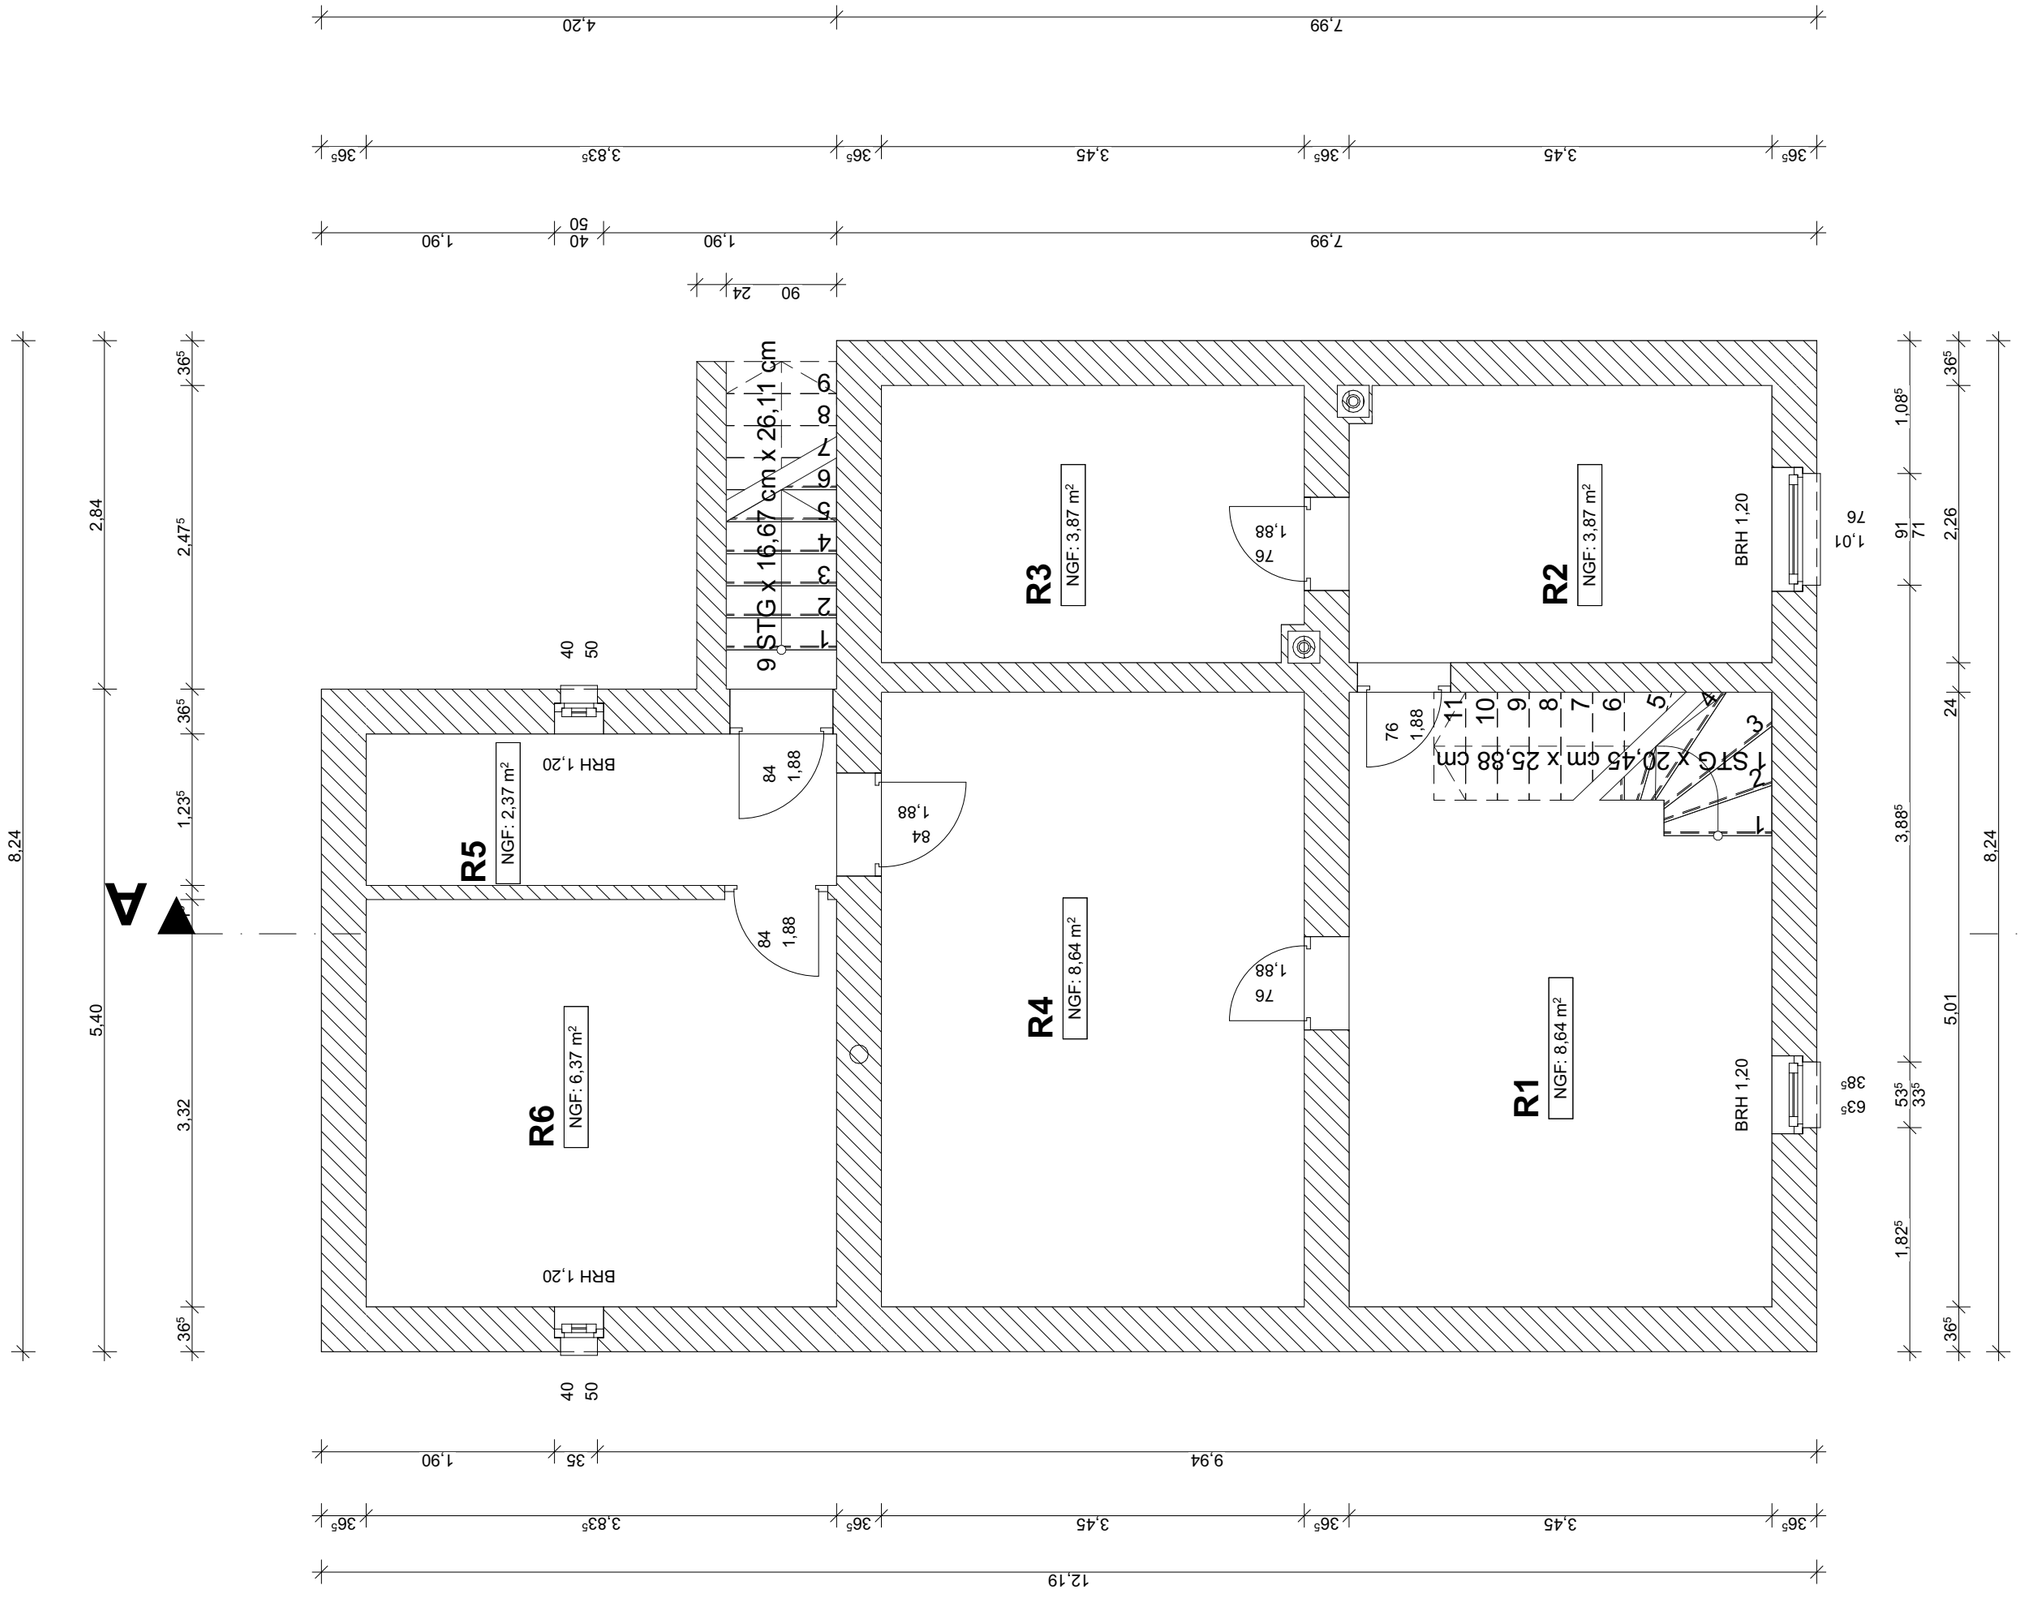


**Kellergeschoss M1:50**