


zwischen der
Volkswohl Bund Immobilien WaG & Co. KG
vertreten durch
Volkswohl Bund Lebensversicherung a.G.
und der

Spreadvertise GmbH

Mieternummer: 827-28045 1847A

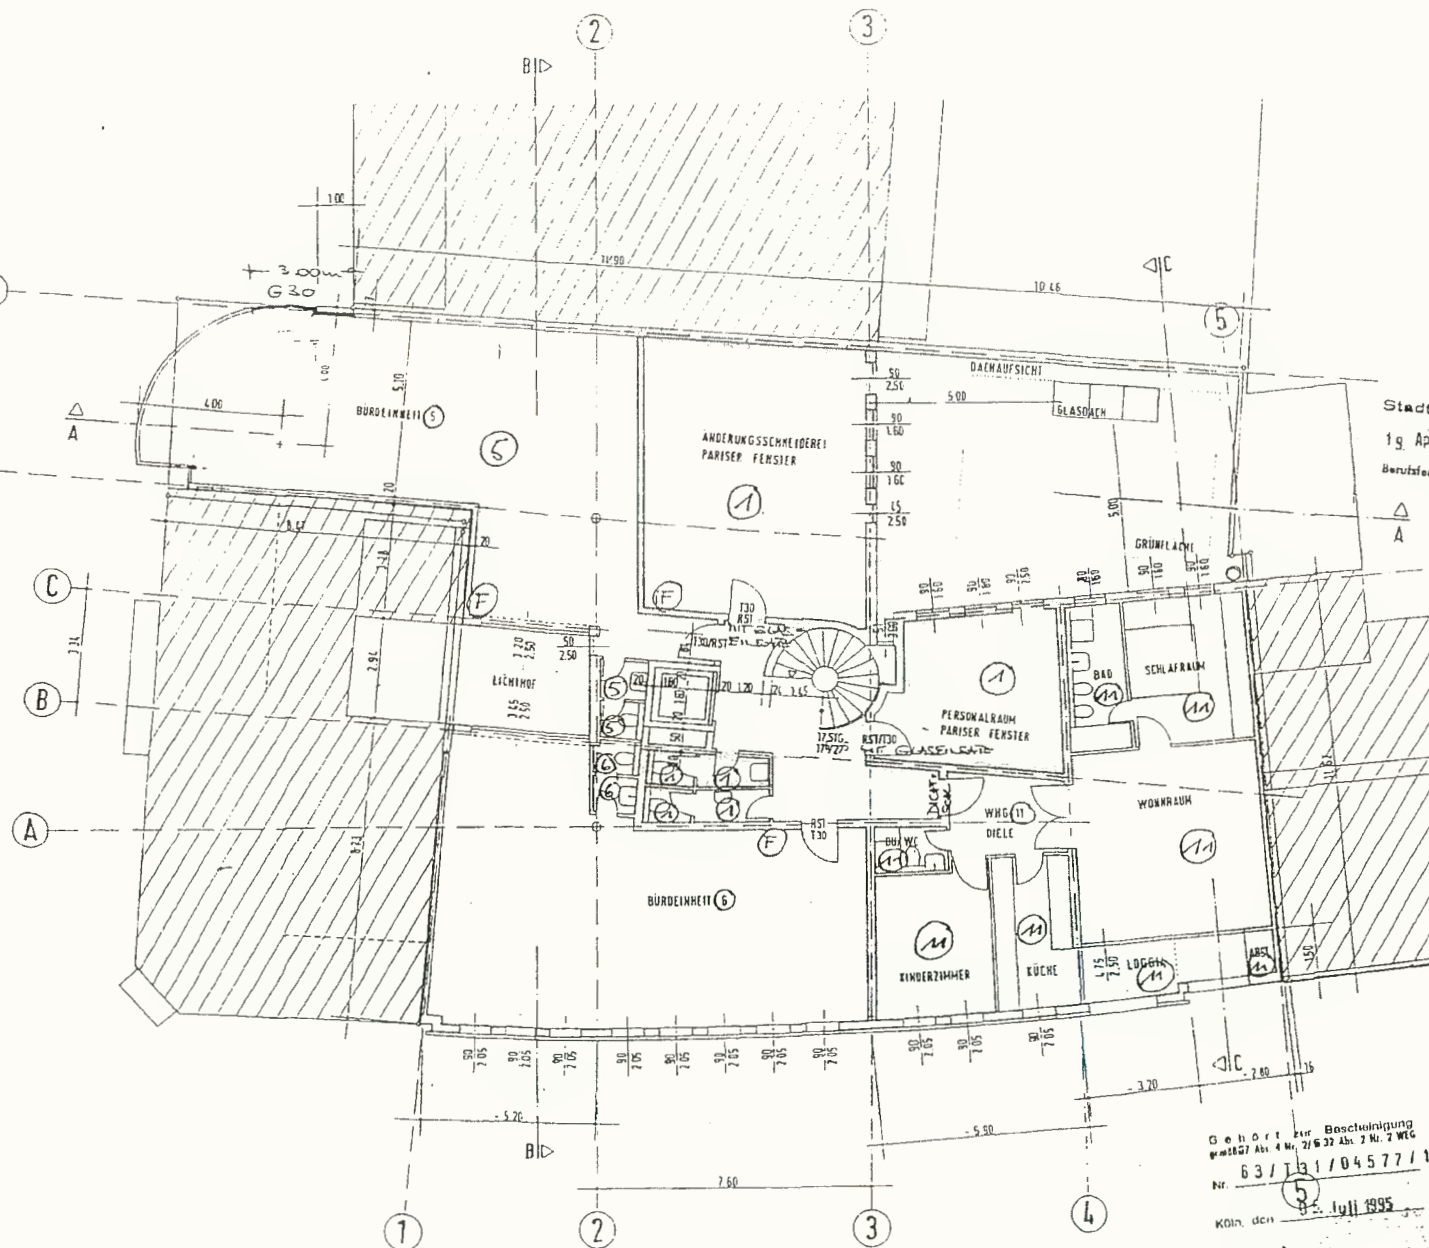

Stadt Köln 18. MAI 1995.
19. April 1993
Berufsführer
Gehört zur Baugenehmigung

63 / B 11 / 1121 / 992
20. Jan. 1994

Stadtkreis Köln
Der Oberbürgermeister
Bauaufsicht

Im Auftrag *Dr. J. J. J.*
DAS PARISER FENSTER
MITTELSTR. 19
BENESSSTR. 24-32
5000 KÖLN 1

BAUHERR:
GERHARD RENZ

Richard King

GENEHMIGUNGSPLANUNG M1:100
1. OBERGESCHOSS
EBENE +4.00

Gehört zur Bescheinigung
gemäß Abs. 4 Nr. 2/6 32 Abs. 2 Nr. 2 WEG
Nr. 63/131/04577/1995
5
Köln, den 05. Juli 1995

Stadt Köln
Bürgerbücherei
im Auftrag

KÖLN, 25.09.1997
15.10.1997
07.12.1997
29.01.1998

RCA

W. Rehle + P. Coenen
Architekten - Dipl. Ing.
Lothvinger Straße 23
5000 Köln 1
Telefon (0221) 321021-22
KÖLN 19.04.95 NE

HST
HST
HST
HST