


Obergeschoß

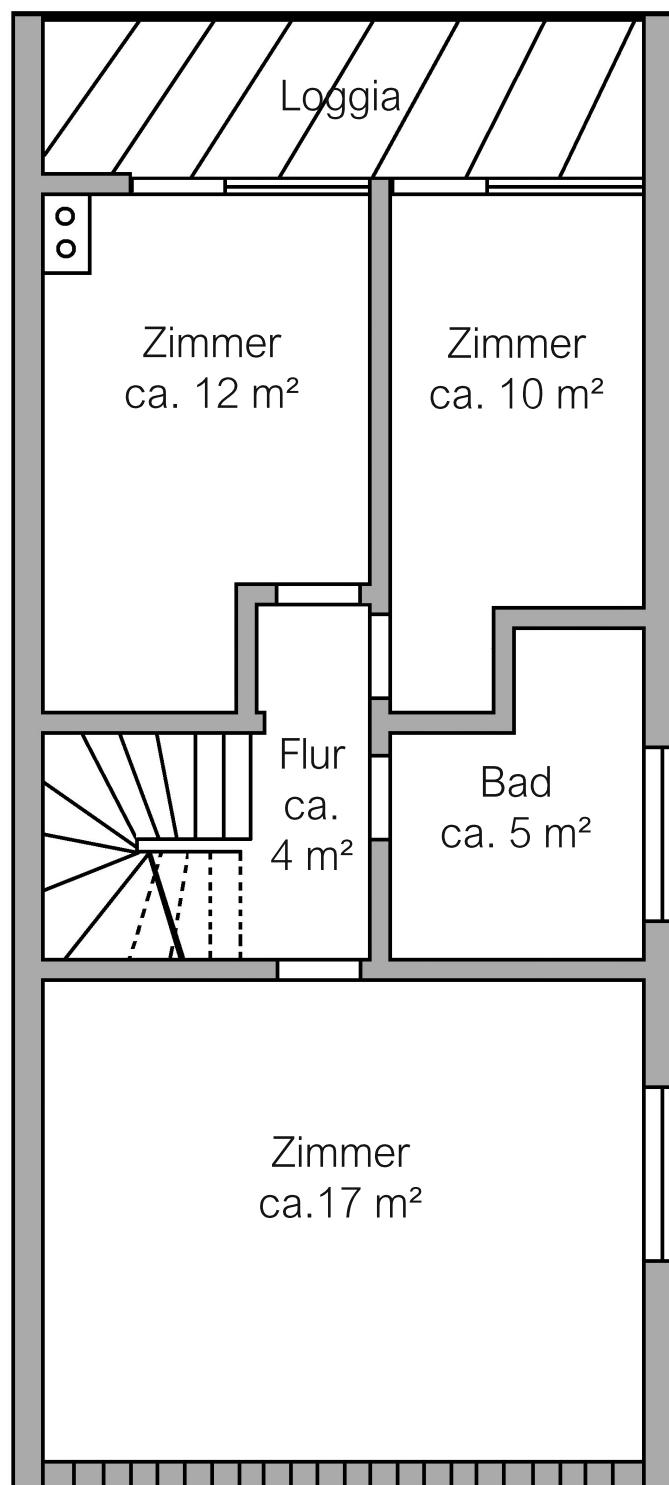

Der Grundriss ist nicht maßstabsgerecht. Die Angaben beruhen auf Informationen des Eigentümers, daher können wir für die Richtigkeit und Vollständigkeit keine Haftung übernehmen.