




WOHNUNG 3.1.3

Haus 3 | 1. OG | 1 Zimmer
34,43 m² Wohnfläche | 39,44 m² nutzbare Fläche

baugleich/ähnlich:

WOHNUNG 3.2.3

Haus 3 | 2. OG | 1 Zimmer
34,43 m² Wohnfläche | 39,44 m² nutzbare Fläche

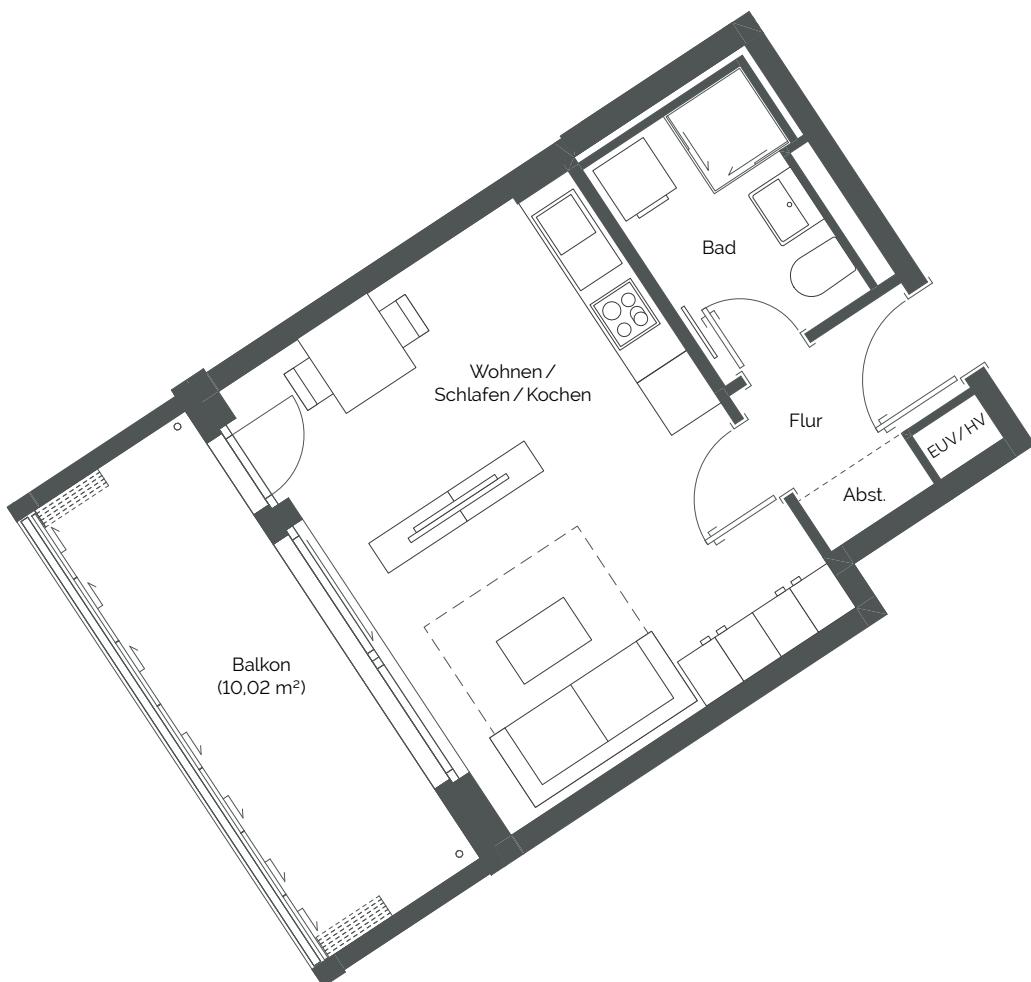

→ Schiebetür

EUV / HV = Heizungs- und Elektrounterverteilung

→ Öffnungsrichtung der Schallschutzverglasung

■ Positionierung Schallschutzelemente geöffnet



WOHNUNG 3.1.3

	Wfl.
Wohnen/Schlafen/Kochen	21,53 m ²
Flur	2,56 m ²
Bad	4,60 m ²
Abst.	0,73 m ²
Balkon (1/2)	5,01 m ²
Gesamt	34,43 m²

Maßstab 1:75 – 1 cm = 0,75 m