

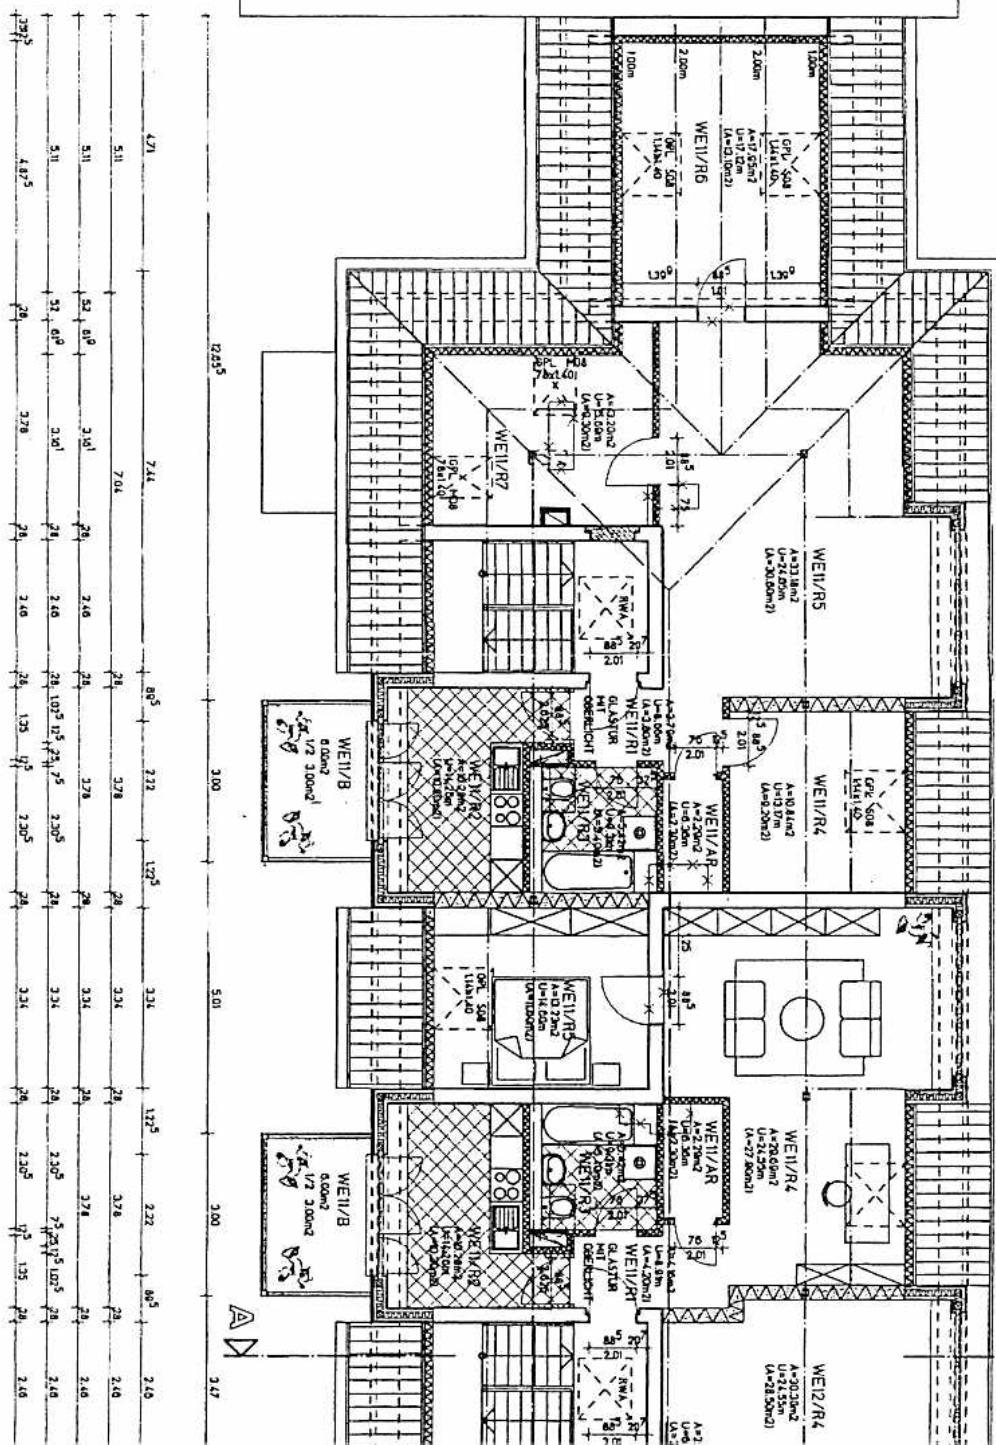
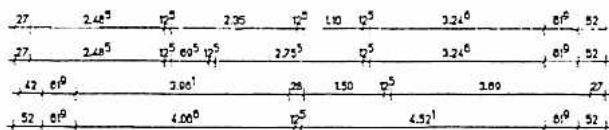


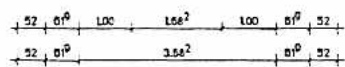

DACHGESCHOSS

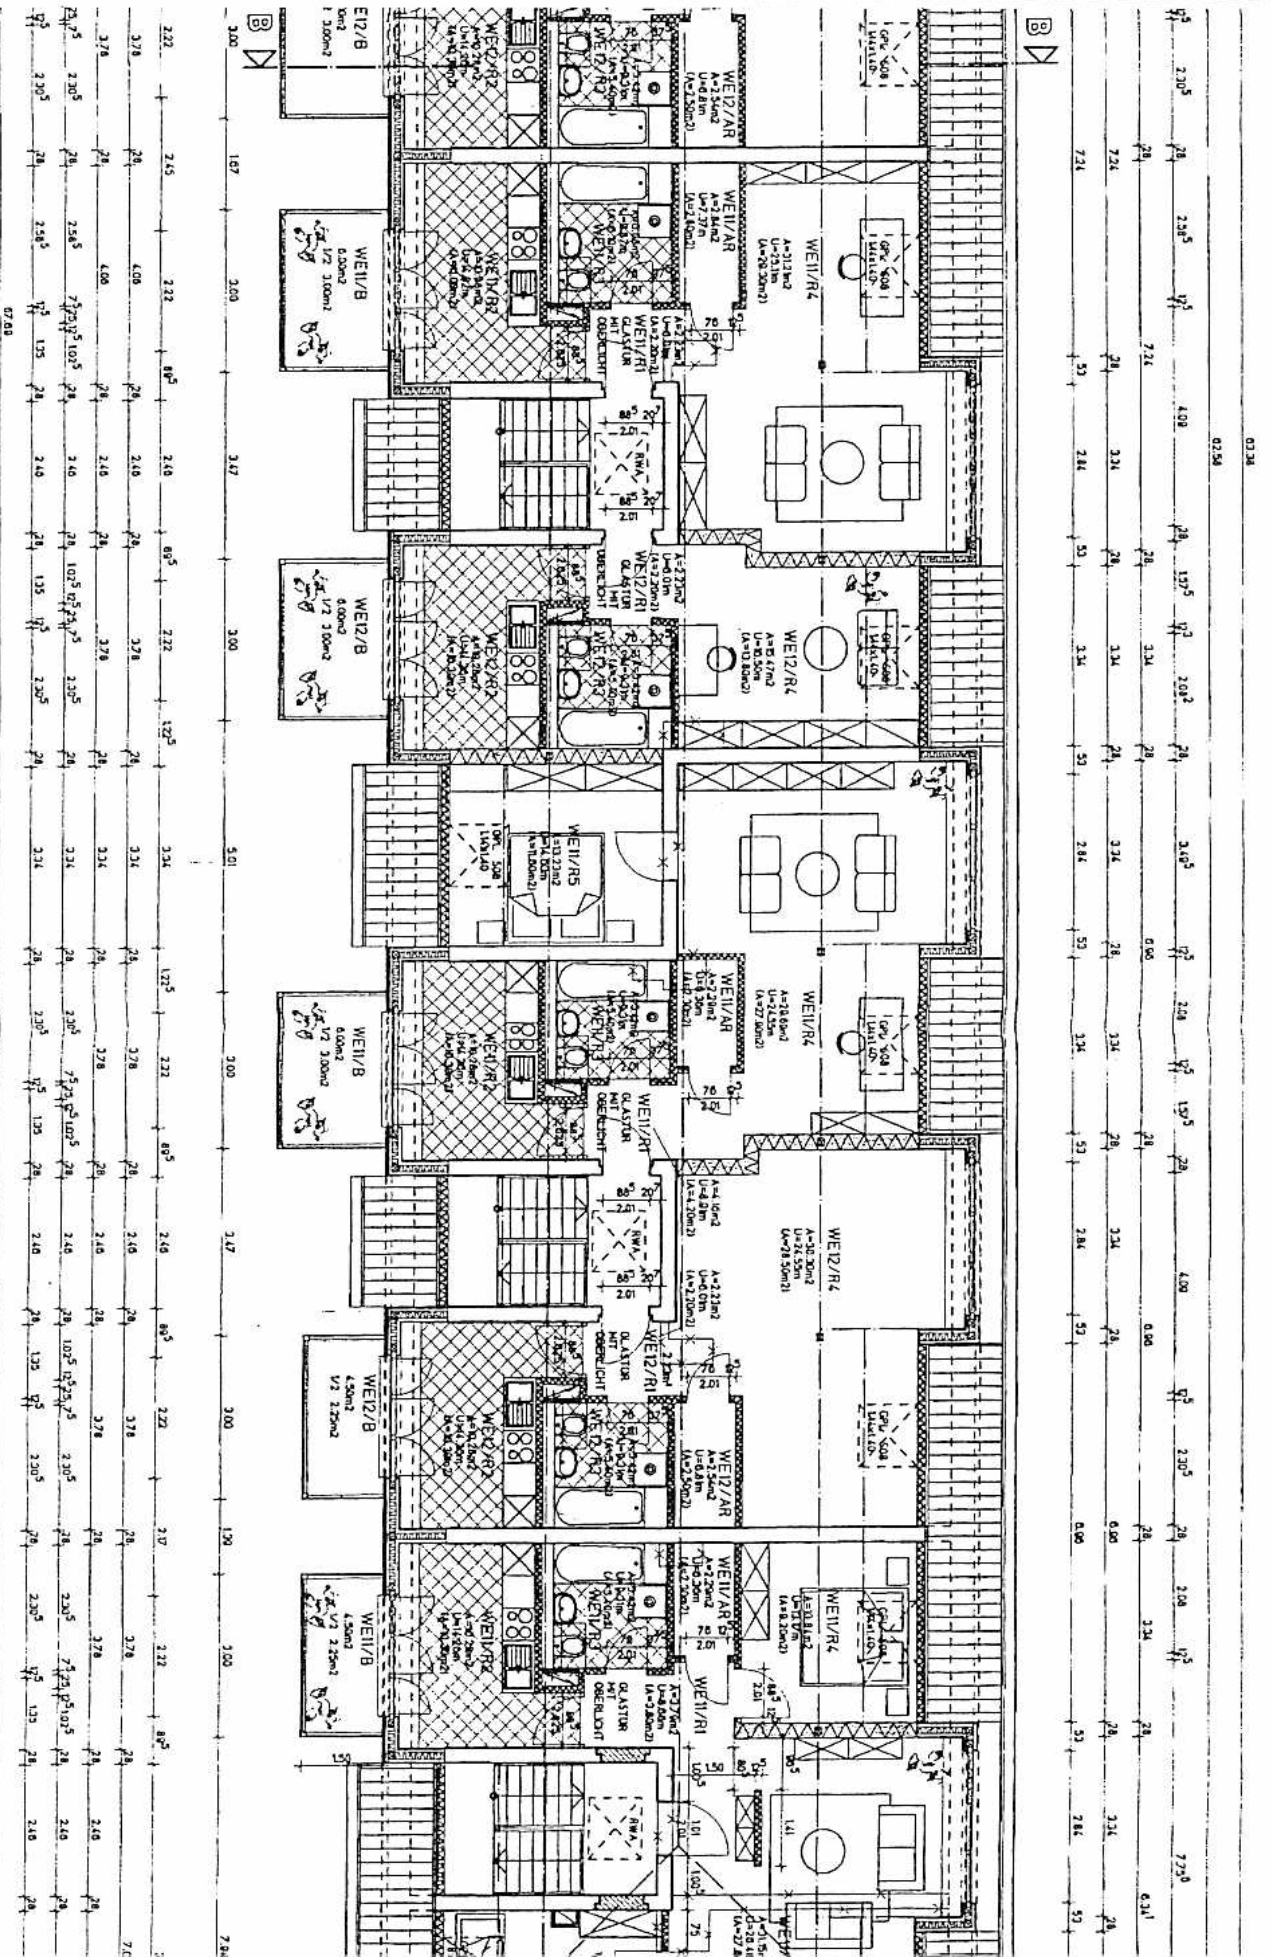

DACHGESCHOSS

**SAAMLICHE OFFEN
ABTRAGEN!**

Eingeschränkter Prüfumfang
nach § 63 SächsBO
Unterschrift W. Wenzel
Leipzig, den 26. Juli
Stadt Leipzig

Am für Bauordnung
und Denkmalpflege / Abt. 63

5

ALLE ANGEGEBENEN FLÄCHEN
SIND BRUTTOGRUNDFLÄCHEN,
IN DEN BADERN INKLUSIV
VORWANDEL

ALLE MASSE SIND VOR
ORT ZU PRÜFEN!

SÄMTLICHE STATISCHE
MASSNAHMEN SIEHE
POSITIONS- UND AUS-
FÜHRUNGSPLANE DER
FIRMA BAUSTABIL GbR

BEST AND

STAHL BETON

MAUERWERK NEU KS MG 11
BZY. PDROTUN

GI PSKARTON
METALLSTÄNDERWAND

ABBRUCH

BAUANTRAG
STAND 22.06.2005

3	
2	
1	
Nr.	BETZEICHNUNG
ÄNDERUNGSVERWEISE	

CASA
CONCEPT
PROJEKTIERUNGS GMBH
Bauen, Wohnen und Leben in Leipzig

SCHENKENDORFSTR. 10 TEL.: 0341/ 8628641/ 42
04275 LEIPZIG FAX.: 0341/ 8628644

BAHNER: ARTHUR HOFFMANN STRASSE
GRUNDSTÜCKSGESELLSCHAFT GBR
SCHENKENDORFSTRASSE 10
04275 LEIPZIG

OBJEKT: WOHNHAUS
ARTHUR HOFFMANN STR. 59-67
04275 LEIPZIG

AUFTRAGS NR.:	MASZLAB:	DATE:
	1:100	28.02.2005

PLANUNG DACHGESCHOSS

ZEICHN-NR.: 7	GEZEICHNET:	GEPRÜFT:	BLATTNR.:
------------------	-------------	----------	-----------