


Das Erdgeschoss

Haus 2 (9b)

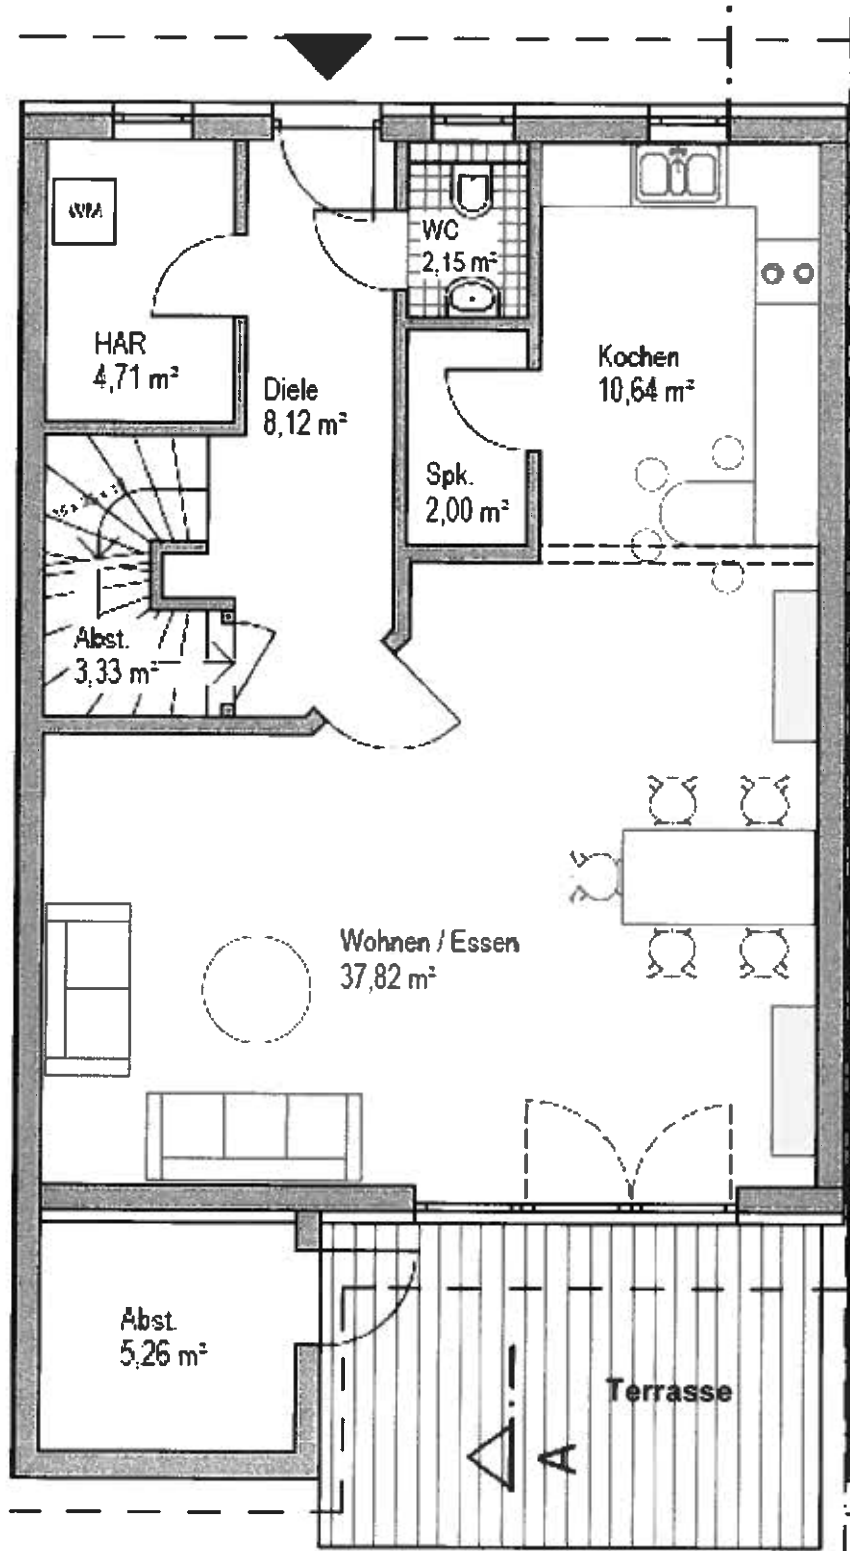


Erdgeschoss

Raumgröße 68,77 m²

Das Dachgeschoss

Haus (9b)

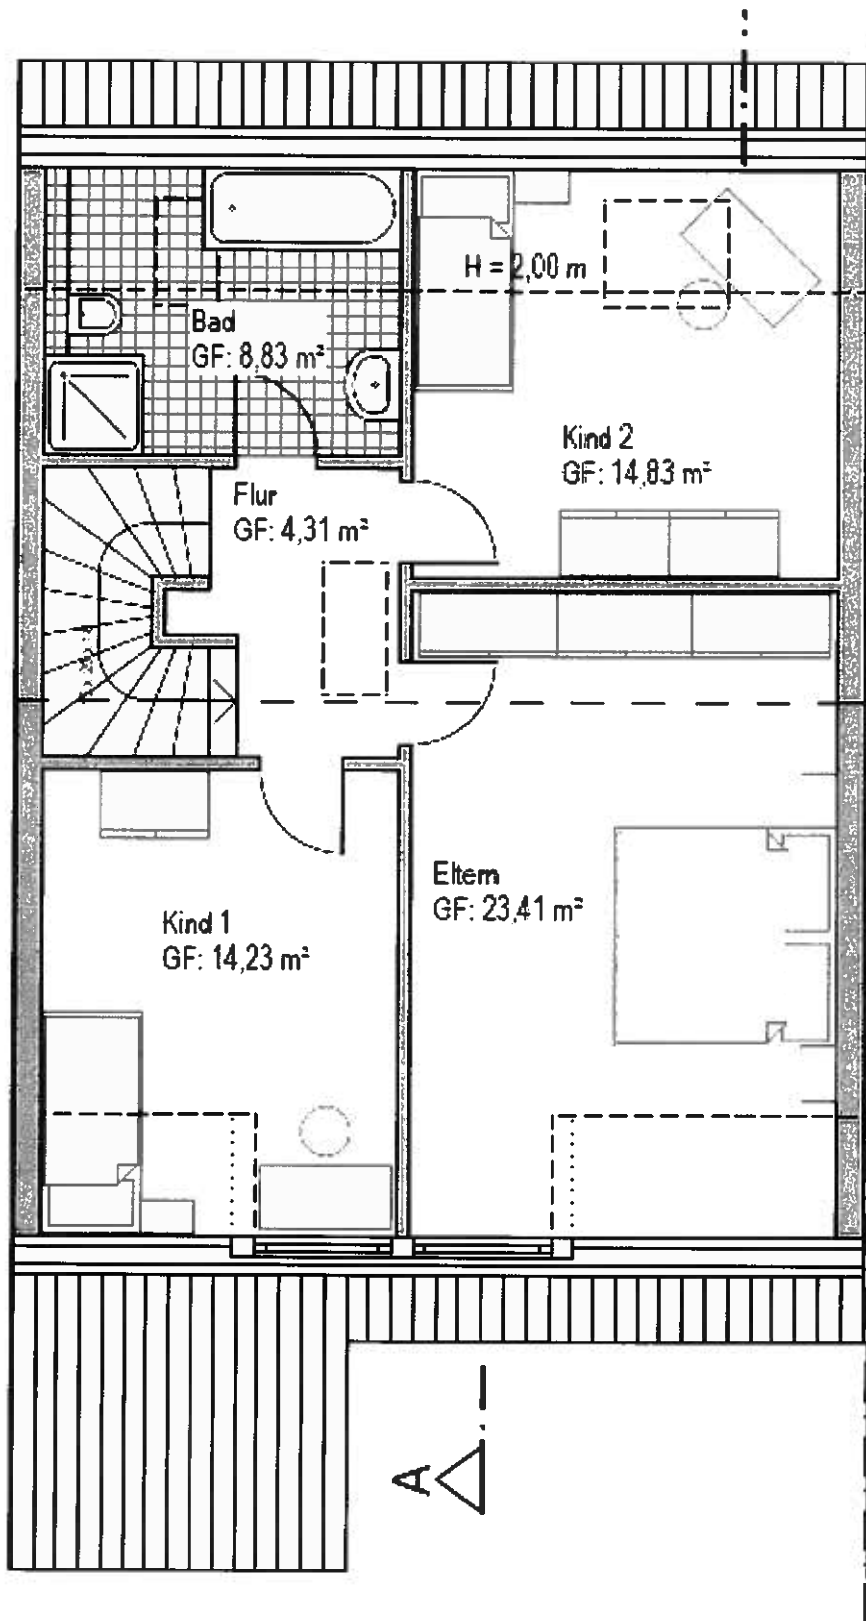

Dachgeschoss

Raumgröße 65,61 m²

Der Spitzboden

Der Spitzboden

(9 b)

