



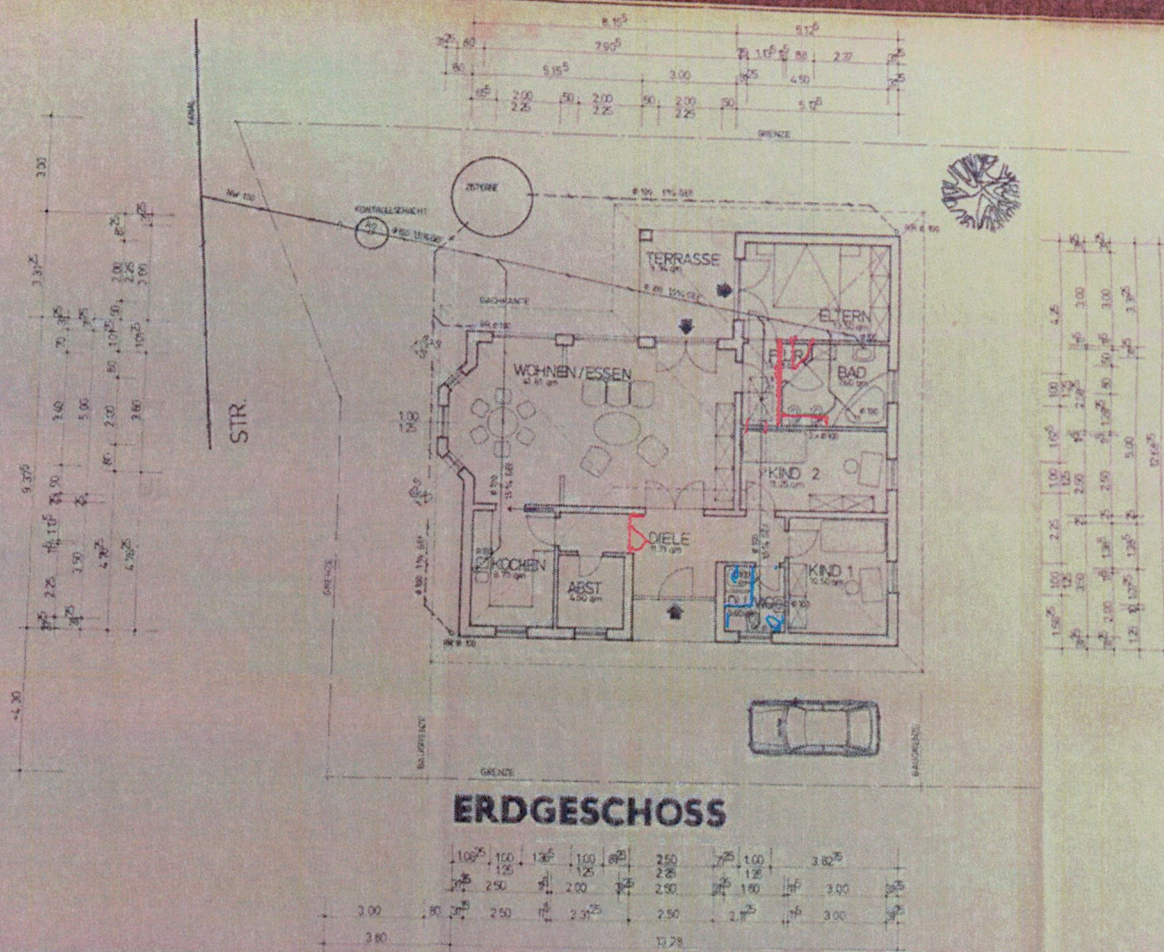

Am Wingertsberg 28, 55234 Nack

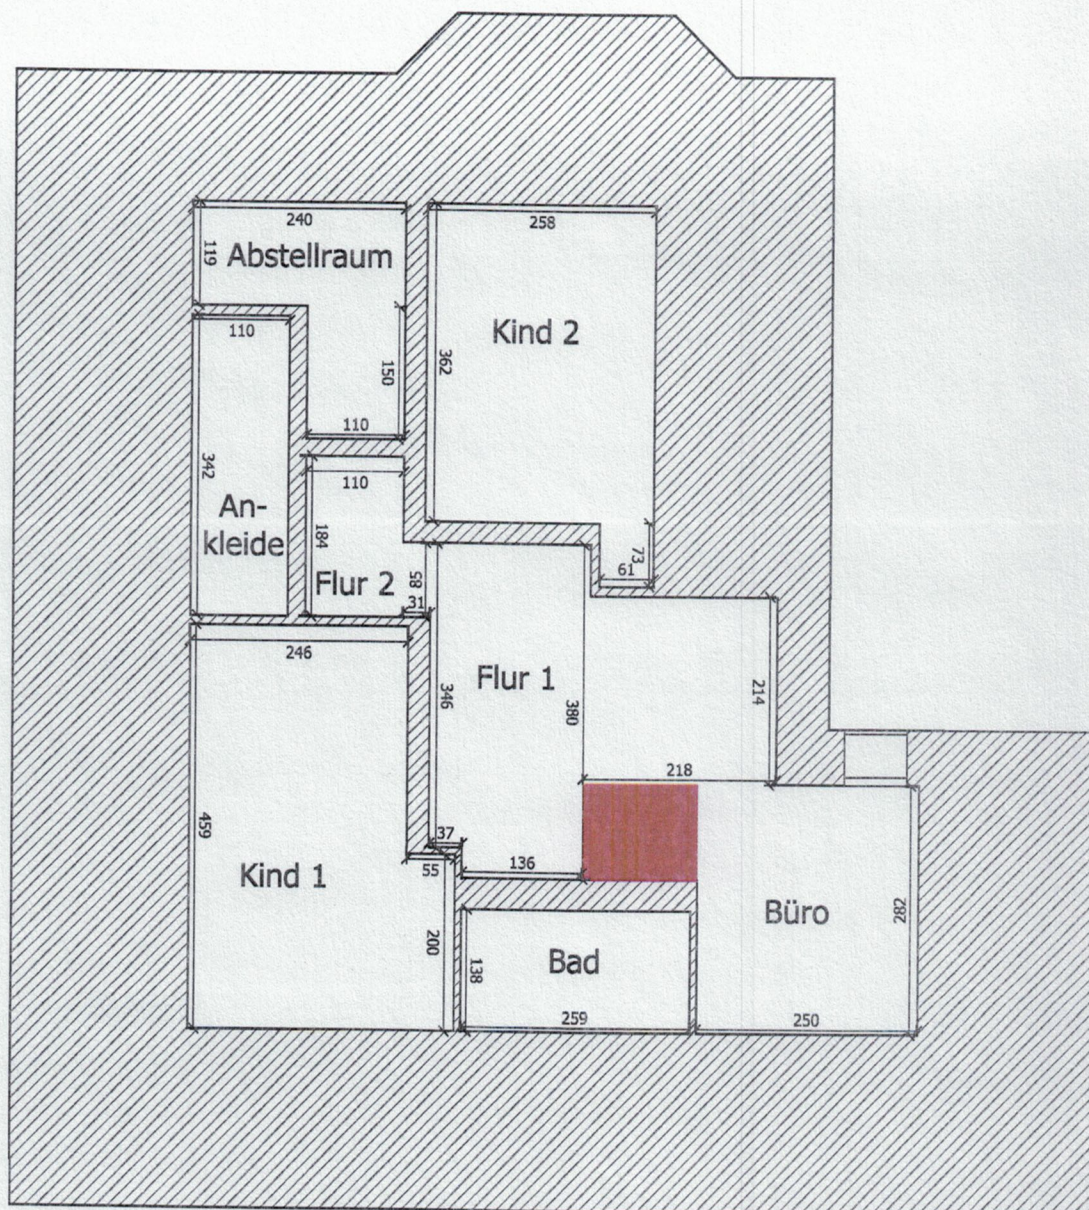

WOHN- UND NUTZFLÄCHENBERECHNUNG

Am Wingertsberg 28, 55234 Nack

Wohnfläche:

	Länge m		Breite m	Fläche m ²	Fläche m ²	Höhe m	Raum m ³
<u>Erdgeschoss</u>							
Diele	2,31	x	1,13	2,61			
	2,50	x	1,45	3,63			
	2,11	x	1,36	2,87	9,10	2,50	22,76
Wohnen/Essen	5,00	x	7,90	39,50			
	2,80	x	0,60	1,68	41,18	2,50	102,95
Kochen	3,50	x	2,50	8,75	8,75	2,50	21,88
Abstellkammer	2,25	x	2,00	4,50	4,50	2,50	11,25
Eltern	3,00	x	4,50	13,50	13,50	2,50	33,75
Flur	2,58	x	1,13	2,92			
	0,50	x	0,88	0,44			
	0,80	x	0,88 /2	0,35	3,71	2,50	9,27
Bad	3,82	x	1,28	4,89			
	2,37	x	0,50	1,19			
	2,81	x	0,80	0,35	6,42	2,50	9,27
Kind1	3,50	x	3,00	10,50	10,50	2,50	26,25
Kind 2	4,50	x	2,50	11,25	11,25	2,50	28,13
DU/WC	2,00	x	1,80	3,60	3,60	2,50	9,00
Terrasse	8,15	x	3,25	26,49 /4	6,62		
Summe EG					119,14		274,50

Dachgeschoss

Flur 1	1,36	x	3,80	5,17			
	0,37	x	3,46	1,28			
	2,18	x	2,14	4,67	11,11	2,50	27,78

Flur 2	1,10	x	1,84	2,02	2,02	2,50	5,06
Kind 1	2,46	x	4,59	11,29			
	0,55	x	2,00	1,10	12,39	2,50	30,98
Kind 2	2,58	x	3,62	9,34			
	0,61	x	0,73	0,35	9,69	2,50	9,27
Büro	2,50	x	2,82	7,05	7,05	2,50	17,63
Badezimmer	2,59	x	1,38	3,57	3,57	2,50	8,94
Ankleide	1,10	x	3,42	3,76	3,76	2,50	9,41
Abstellraum	1,10	x	1,50	1,65			
	2,40	x	1,19	0,35	2,00	2,50	9,27
Summe DG					51,60		118,33
Gesamt					170,74		236,66

Auszug aus dem Liegenschaftskataster - Flurkarte - Erstausfertigung

Landkreis Alzey-Worms
Gemeinde Nack
Gemarkung Nack
Flur 1

Rahmenkarte 45.2712B

Alzey, 11.03.1999


Ungefährer Maßstab 1: 1000

Antrag-Nr. E 487/99

Hiermit wird amtlich beglaubigt, dass der Auszug mit dem Katasternachweis übereinstimmt.

Katasteramt Alzey

Im Auftrag

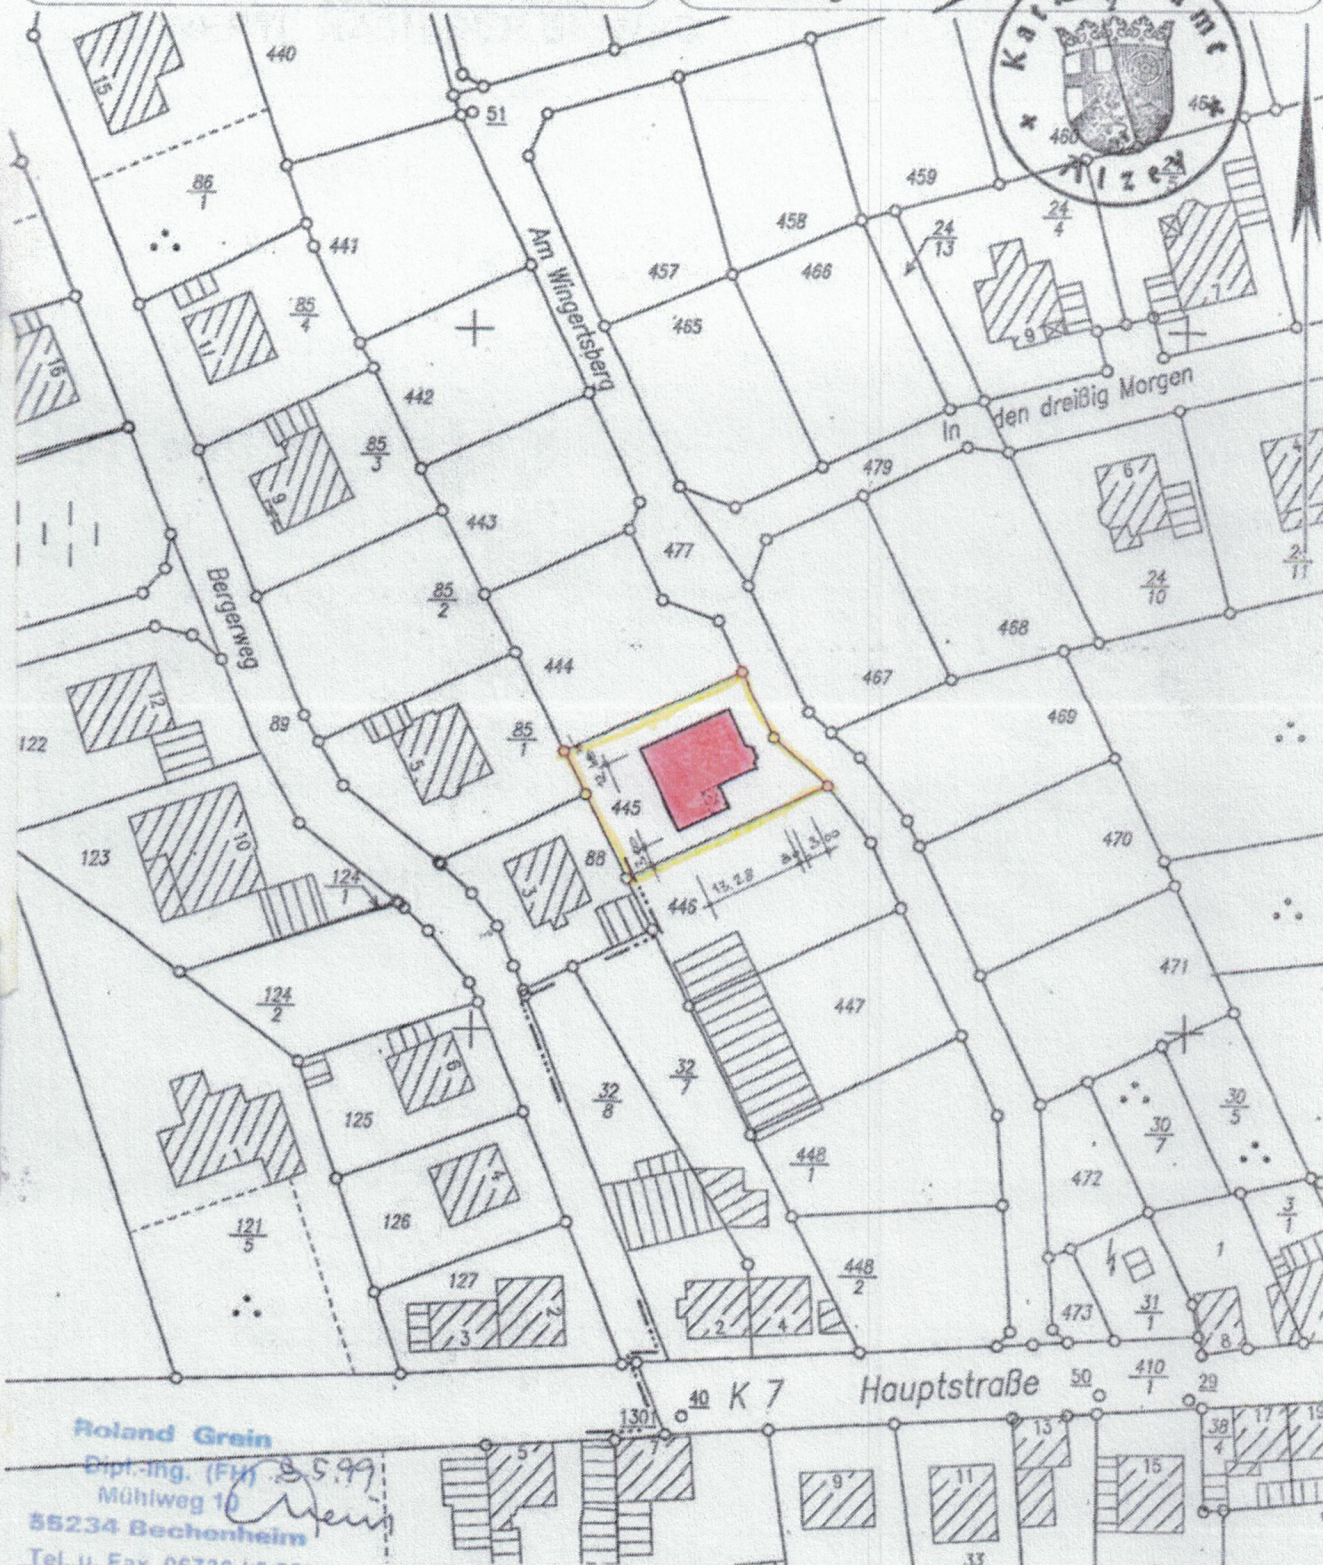

Roland Grein

Dipl.-Ing. (FH)

Mühlweg 10

55234 Bechenheim

Tel. u. Fax 06736 / 5 55

Vervielfältigungen für eigene, nicht gewerbliche Zwecke zugelassen (§ 10 Abs. 3 Satz 2 Katastergesetz). Vervielfältigungen für andere Zwecke, Umwandlungen zur Anlegung flächenhafter Datenbestände, Veröffentlichungen oder deren Weitergabe an Dritte nur mit besonderer Genehmigung des Katasteramts.