


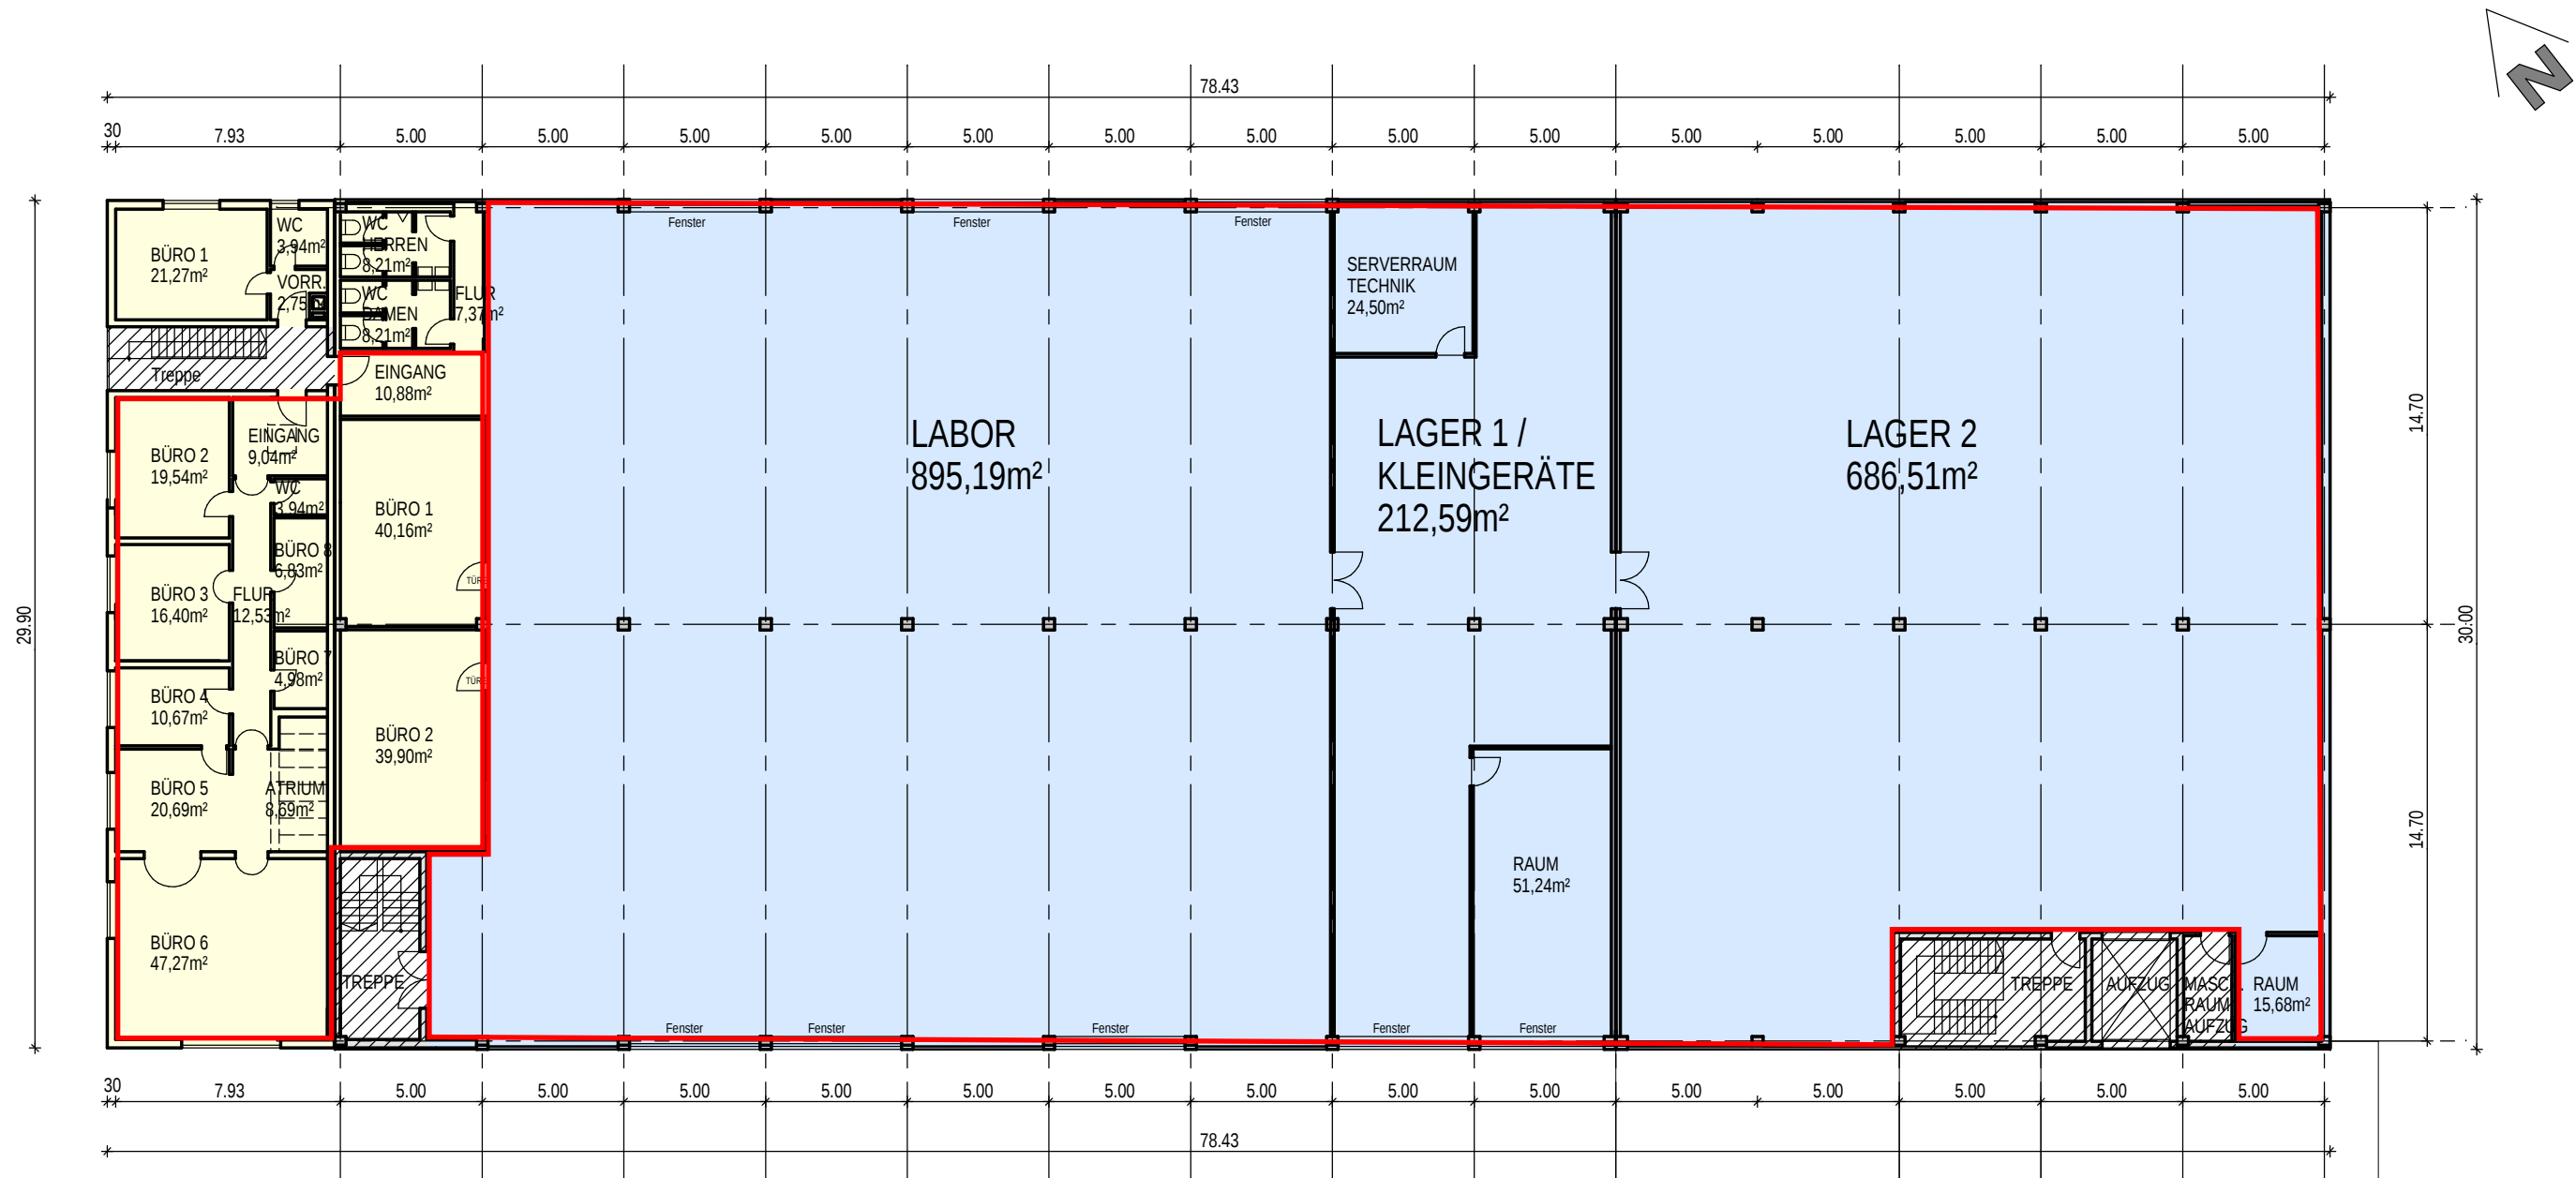

- 303,24 m² BÜRO
- 1885,70 m² LABOR, LAGER 1 u. 2
- TREPPEN, TECHNIK, ...

RBS/SUCHERT GDBR - FÄRBERSTR. 1 - 90402 NÜRNBERG
 OBJEKT: NÜRNBERG BESSEMER STR. 54/58
 GRUNDRISS OBERGESCHOSS M 1:250

H+P HÄFNER ARCHITEKTEN GMBH

AUGUST 2007