
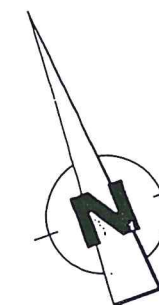



 neues Mauerwerk
 Abbruch
 Trockenbau (neu)

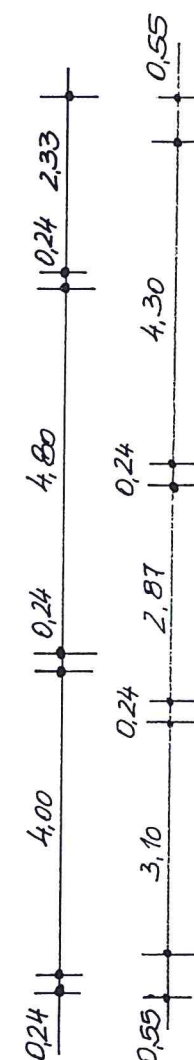


.....
Unterschrift

HARTMANN U. SELIGER



Ingenieur- und Bauplanungsbüro
· Beratung · Planung · Bauüberwachung

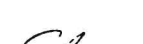Genehmigungsplanung Anbau von 2 Balkonen Dorfstraße 16 09623 Rechenberg-Bienenmühle Bauherr: Frau R. Münch		
	Datum: Okt. 96	Maßstab: 1:100
Grundriß EG		Blatt-Nr.: 5

 neues Mauerwerk

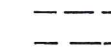 Abbruch

 Trockenbau (neu)

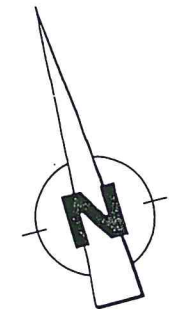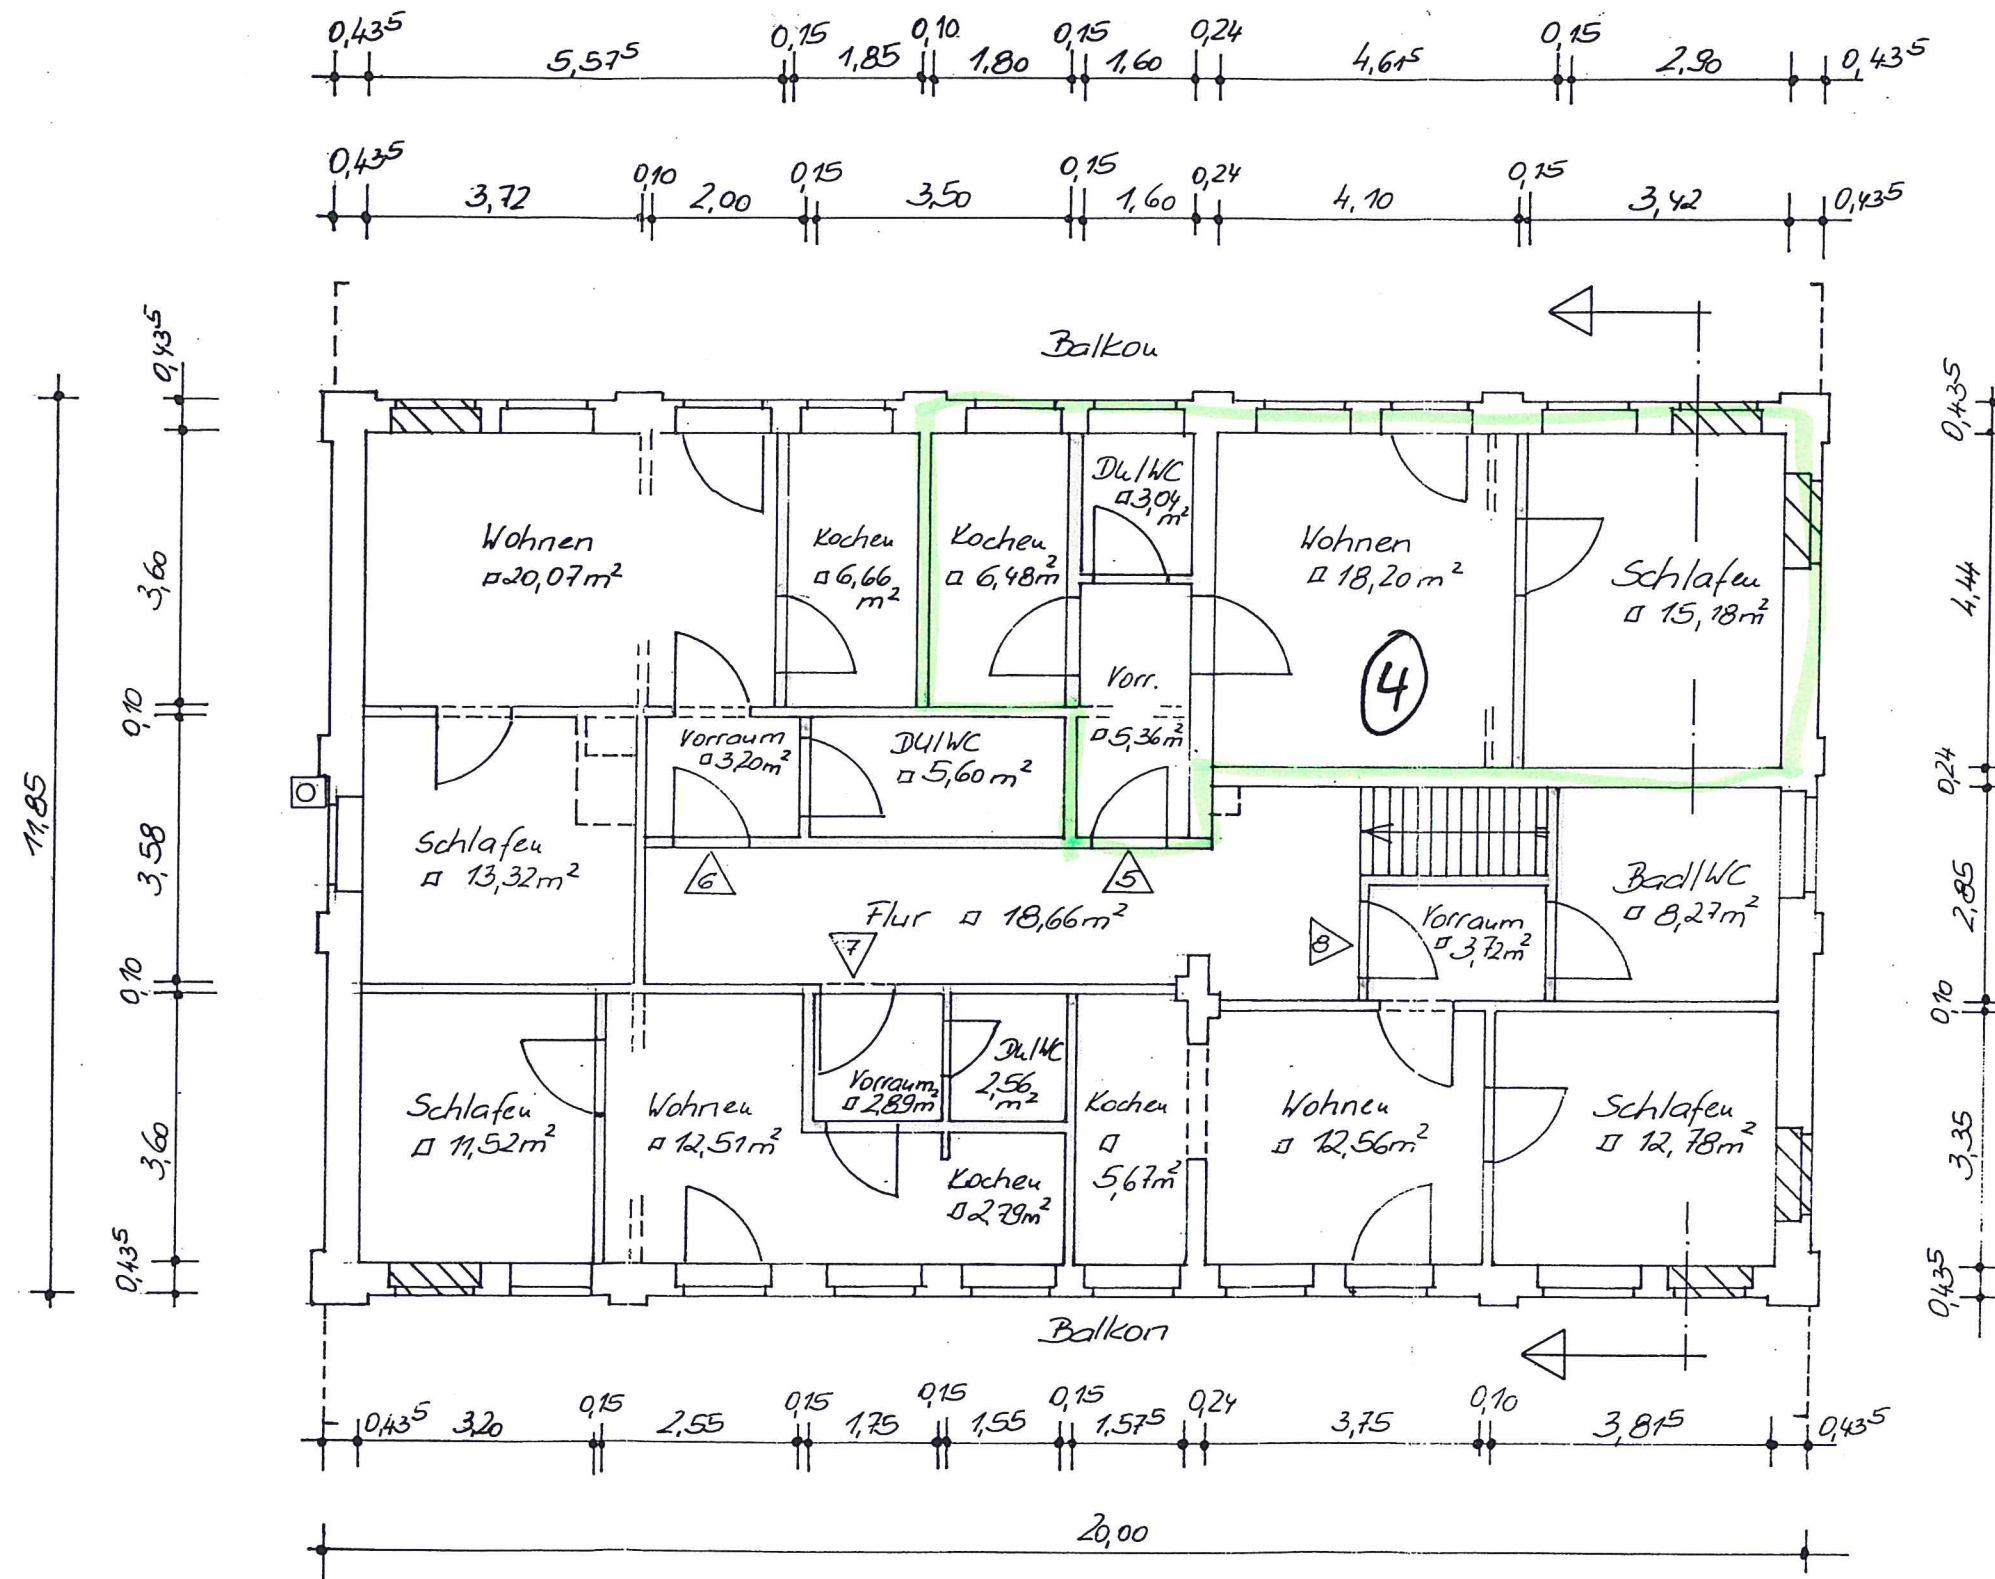

Landratsamt Freiberg
Gilt in Verbindung mit

Baugenehmigung Nr. B 3335-96-05
vom 11.02.97

Reumet
Unterschrift



**HARTMANN
U. SELIGER**

Ingenieur- und Bauplanungsbüro

· Beratung · Planung · Bauüberwachung

	Wohnung 5	6	7	8	[m ²]
Vorraum	5,36	3,20	2,89	3,72	
Du/WC	3,04	5,60	2,56	8,27	
Wohnen	18,20	20,07	12,51	12,56	
Küche	6,48	6,66	2,79	5,67	
Schlafeu	15,18	13,32	11,52	12,78	
Gesamt	48,26	48,85	32,27	43,00	$\Sigma = 172,38 \text{ m}^2$

Genehmigungsplanung Anbau von 2 Balkonen			
Dorfstraße 16 09623 Rechenberg-Bienenmühle Bauherr: Frau R. Münch			
		Datum: Okt. 96	Maßstab: 1:100
Grundriß OG			Blatt-Nr.: 6