



**Peter & Paul, Söll**

**2-Zimmer Wohnung | Top B3.6 | Haus Paul | 3.Obergeschoss**

Wohnfläche: 50,38 m<sup>2</sup>

Balkon: 8,51 m<sup>2</sup>

Bau- und Ausstattungsbeschreibung: Classic

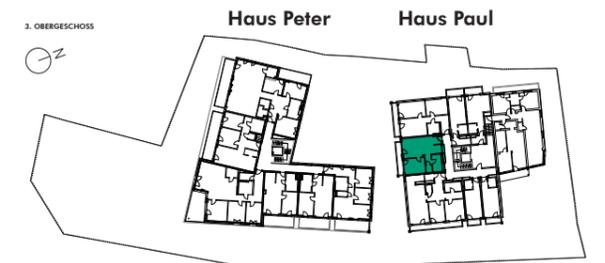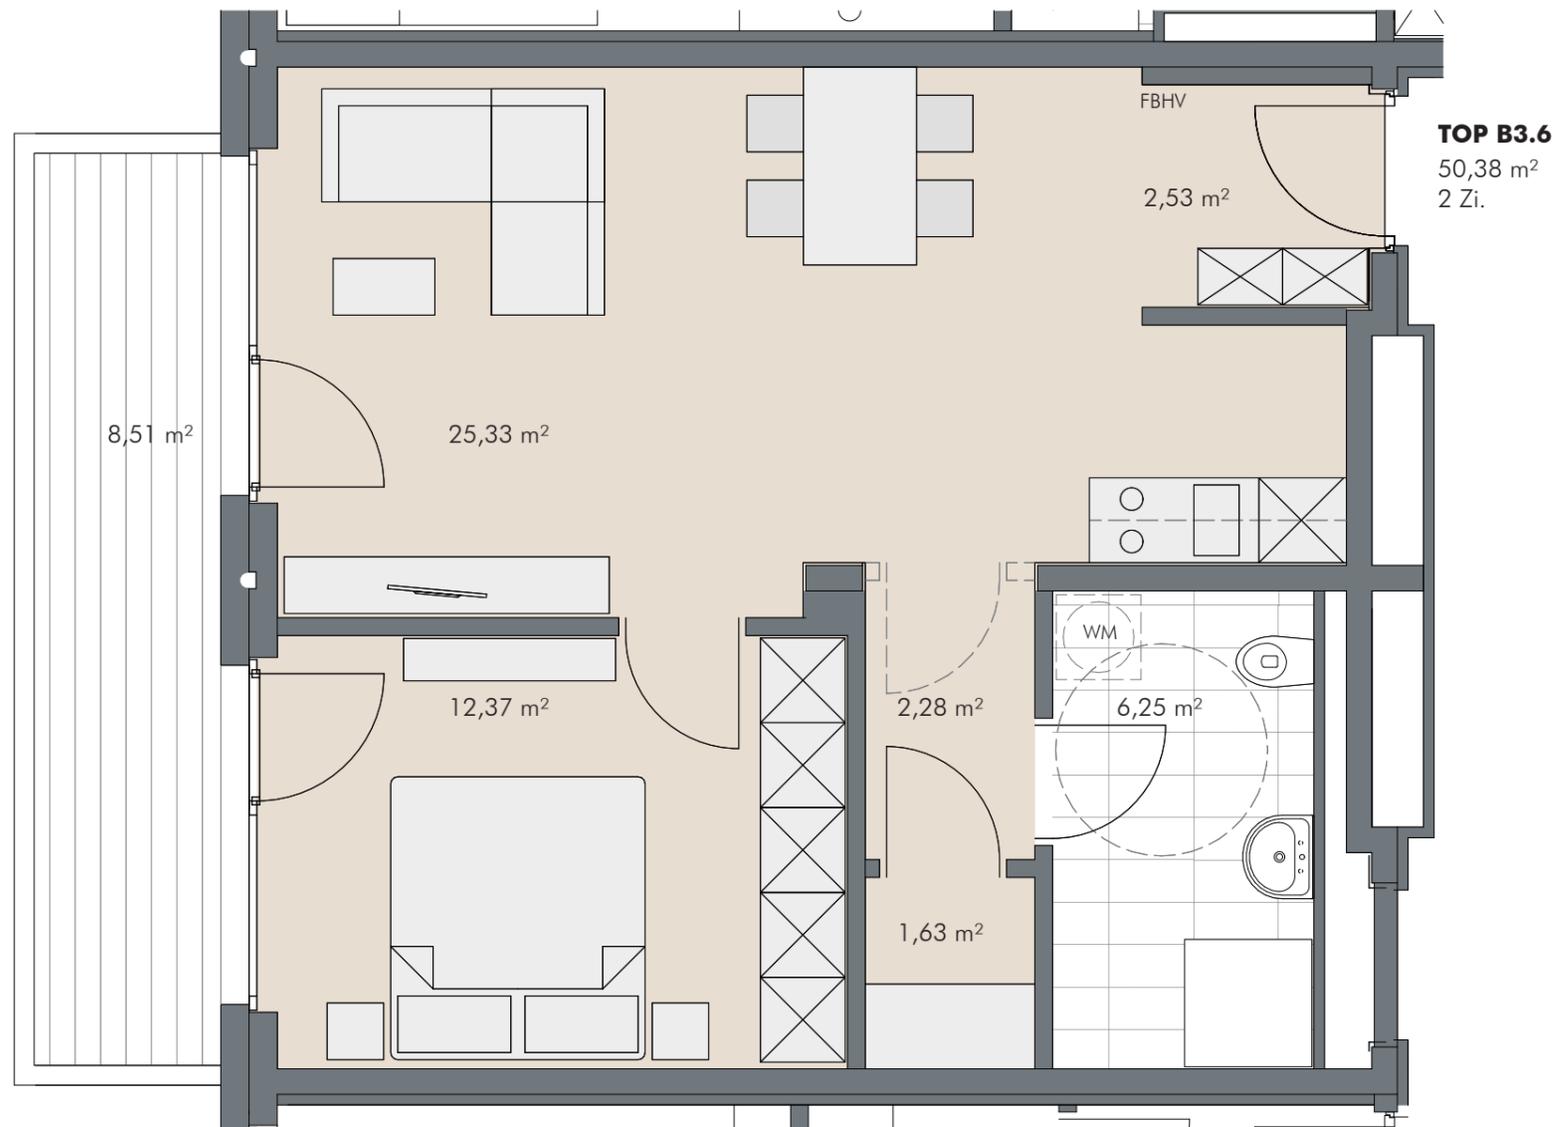

**INFORMATIONEN**

EV	Elektroverteiler	FPH	Brüstungshöhe
HV	Heizungsverteiler	○	Wendekreis Rollstuhl / dm 1.50 m

M 1:50

**BEMERKUNGEN**

09.11.2021

Alle Maße sind Rohbaumaße und ca. Angaben und können zur Natur differieren. Strichiert dargestellte Einrichtungsgegenstände im Sanitärbereich sind nicht in der Grundausstattung enthalten. Dargestellte Möbel und Einrichtungsgegenstände sowie Bepflanzungen sind beispielhaft. Maßgeblich für die Ausführung und Leistungsumfang ist die Bau- und Ausstattungsbeschreibung.

