




SÜDOSTANSICHT M 1:100

- URGELÄNDE AN DER GRUNDGRENZE SÜDOST
- URGELÄNDE AN DER GEBÄUDEKANTE
- URGELÄNDE AN DER GRUNDGRENZE NORDWEST




SÜDWESTANSICHT M 1:100

- URGELÄNDE AN DER GRUNDGRENZE NORDOST
- URGELÄNDE AN DER GEBÄUDEKANTE
- URGELÄNDE AN DER GRUNDGRENZE SÜDWEST

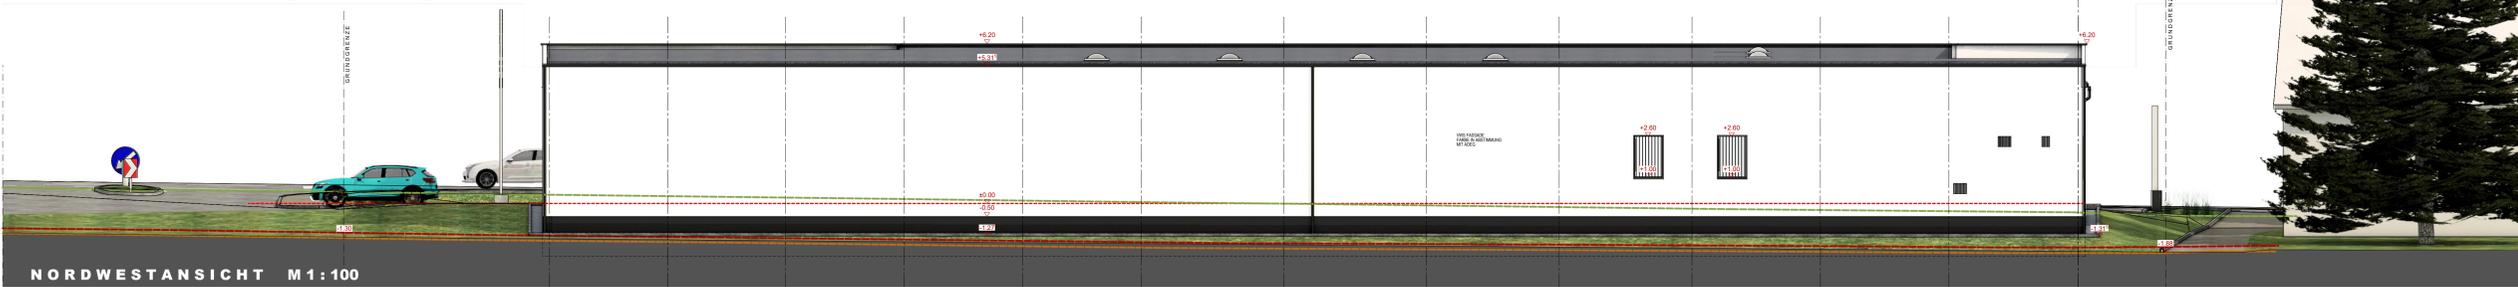

NORDWESTANSICHT M 1:100

- URGELÄNDE AN DER GRUNDGRENZE SÜDOST
- URGELÄNDE AN DER GEBÄUDEKANTE
- URGELÄNDE AN DER GRUNDGRENZE NORDWEST

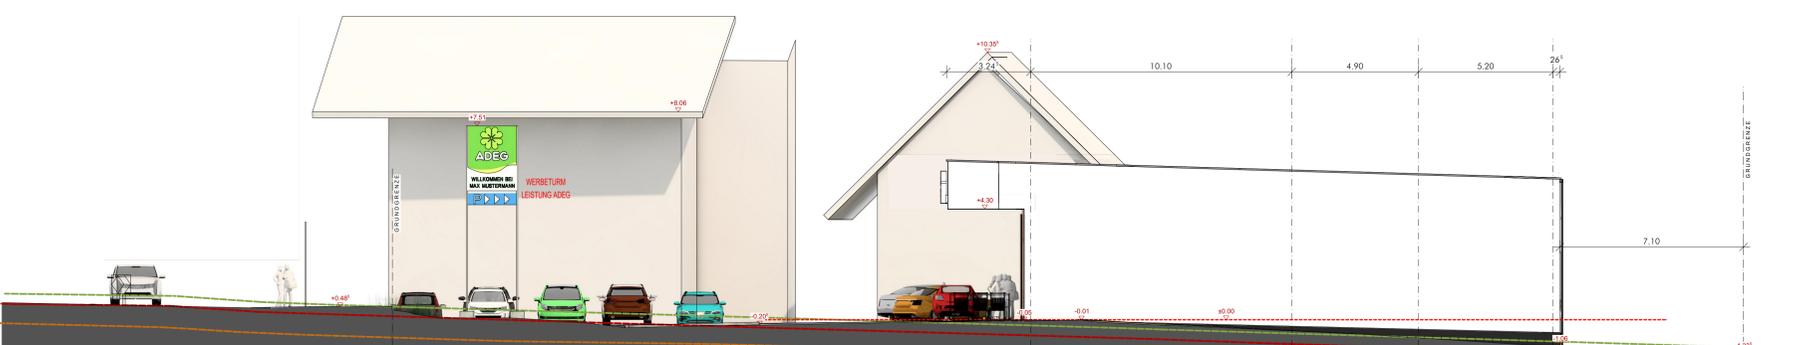

NORDOSTANSICHT M 1:100

- URGELÄNDE AN DER GRUNDGRENZE NORDOST
- URGELÄNDE AN DER GEBÄUDEKANTE
- URGELÄNDE AN DER GRUNDGRENZE SÜDWEST

- DÄMMSTOFF
- STAHLBETON ERDBERÜHRT
- STAHL
- STAHLBETON
- GKF - WÄNDE
- HOLZ

ACHTUNG !
 Laut Baubestellkoordinatensatz vom 01.07.1999 ist durch den Bauherrn ein Planungs- u. Baustellenkoordinator zu bestellen!
 Dieser Einrichtungsplan ist kein Ausführungsplan!
 Planmängel: Fenstern-, Türen-, Deckenöffnungen, Kamindimensionierung, Anschlüsse (Kanai, Strom, Wasser, Post-Telefon)
 sind zwischen Bauherrn und Bauherr abzuklären!
 Vor Baubeginn ist zwischen den Professionisten (Installateur, Elektriker, Zimmermann) eine Koordination herzustellen!

KOTTEN PRÜFEN / NATURMASSE NEHMEN
 BEZUGSPUNKT: DECKEL WASSERWEITERLEITER OK= 645,69 m ü.A. = -0,51 | ± 0,00 = 646,20 m ü.A.

Anderungen nach Besprechung am 25.01.2021		CE	26.01.2021
GEZ			

Planverfasser:
 Bauzone GmbH
 Herzog Ocklo-Strasse 4
 53110 Mondsee
 Fon +43 6232 20290
 Fax +43 6232 2029028
 office@bauzone.at
 www.bauzone.at



NEUBAU ADEG MARKT 4582 SPITAL AM PYHRN

ANSICHTEN			
POLIERPLAN			
PLANKENNUMMER	82_3013_4582_SPITAL_ADEG_POANSI_110121	PLANKENÄNDERUNGSNUMMER	82_3013_4582_SPITAL_ADEG_POANSI_110121_A1_202101
MASSSTAB	1:100	Kartenlagemaße	Seite an Pyhrn
GEZEICHNET	C. Ebnauer	Kassand Nr.	49-110
DATUM/Planstellung	11.01.2021	Grundstück Nr.	9465
		BLATTGRÖSSE	150x60/90
		FEHLEND	EZ
		GEPRÜFT	972