


## Ansichten III

### M. 1 : 100

Neubau eines  
Doppelhauses

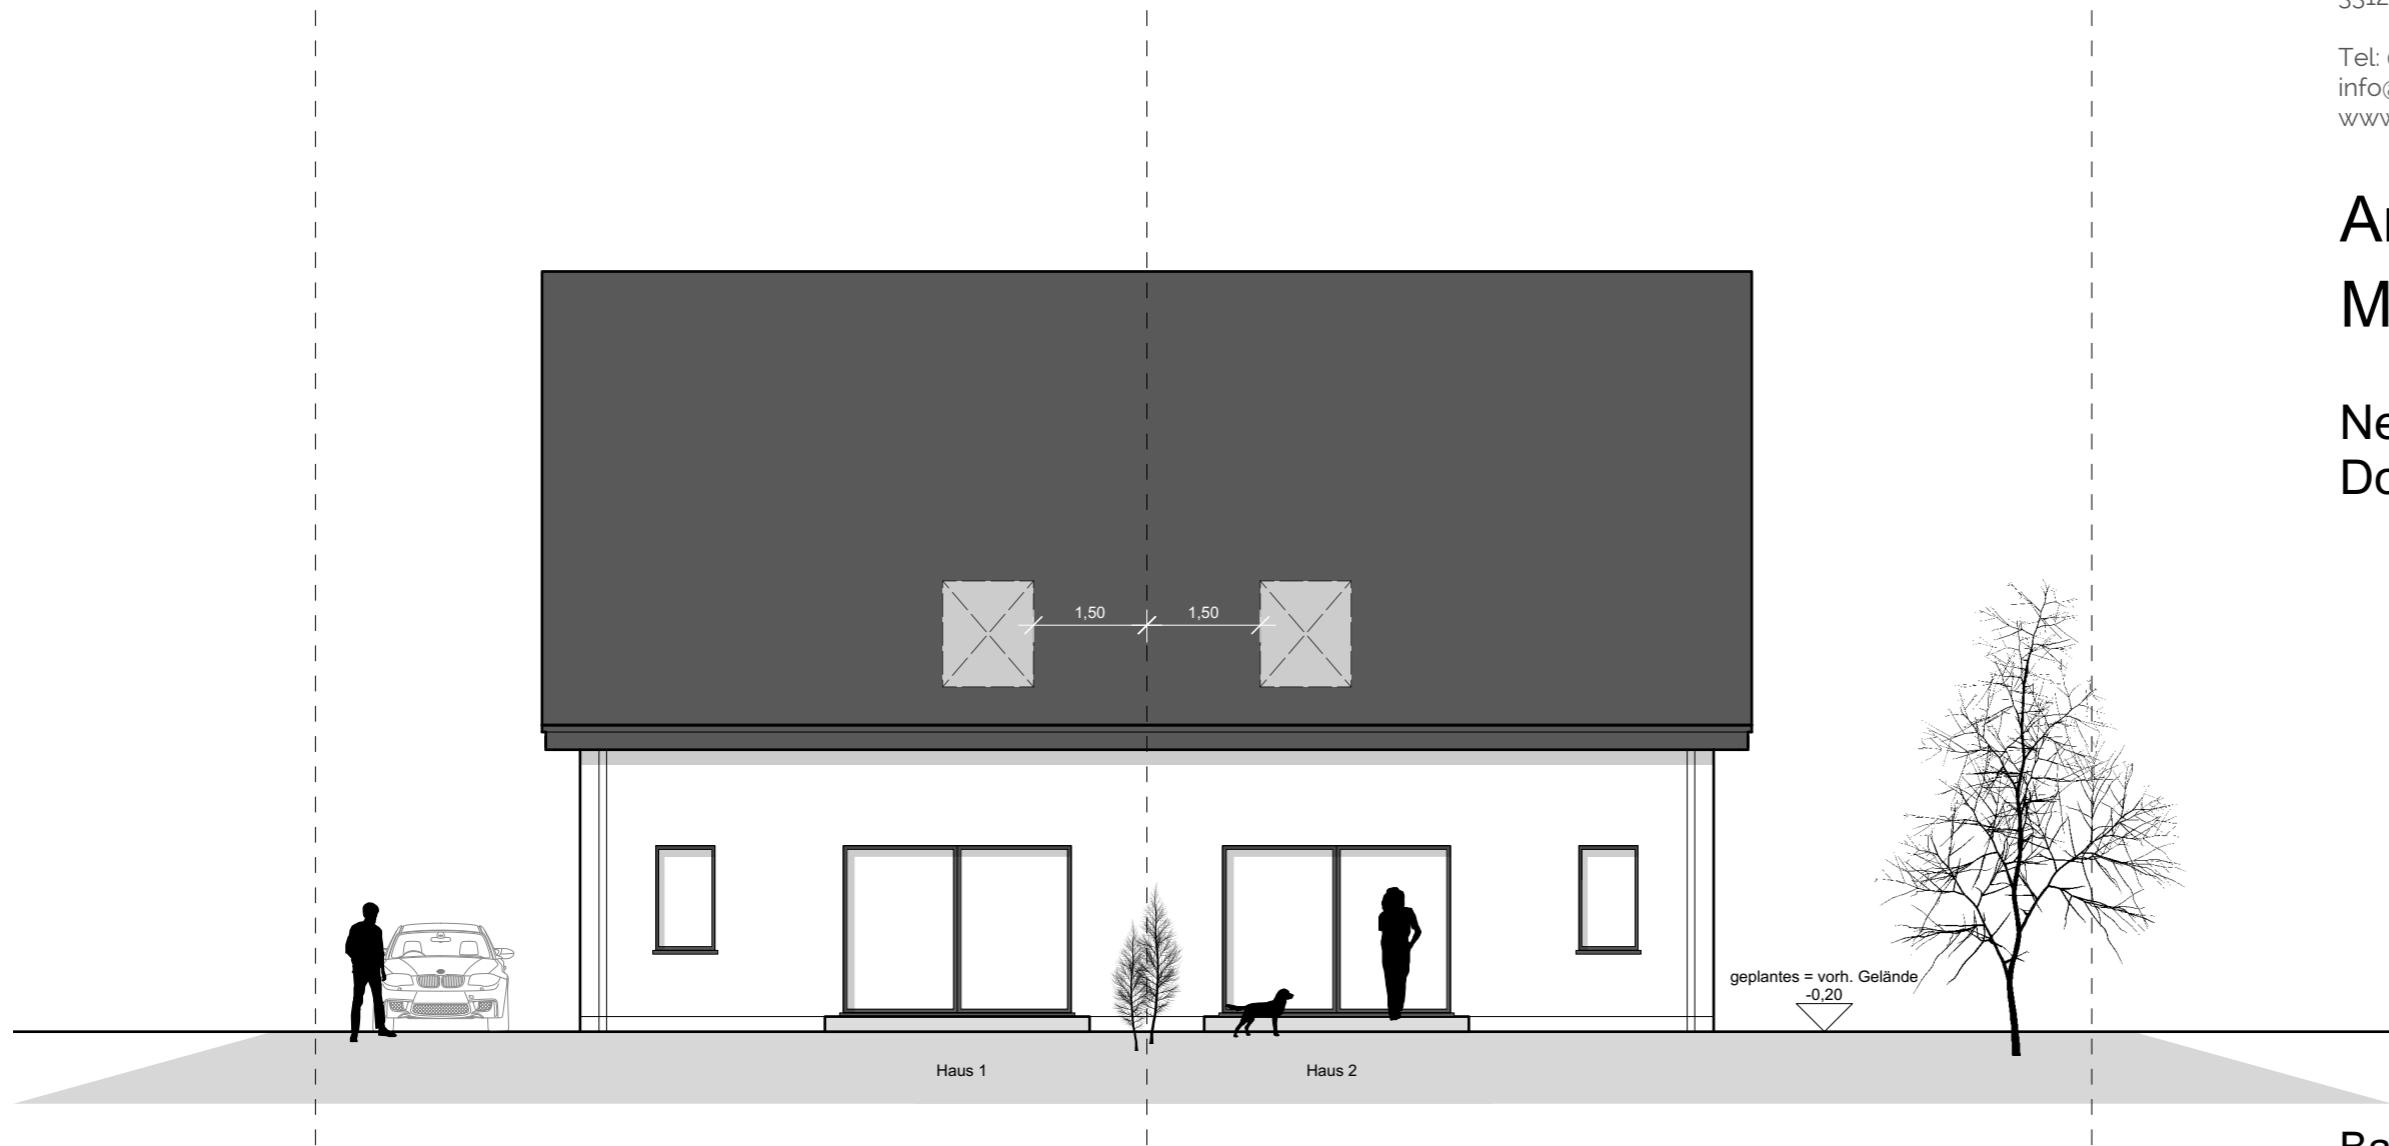

Bauort:

Am Alten Hellweg 14  
33154 Salzkotten

19. Mai 2025

der Bauherr

Süden