


Legalisierung der
2 WE im Dachgeschoss
71,00 m²

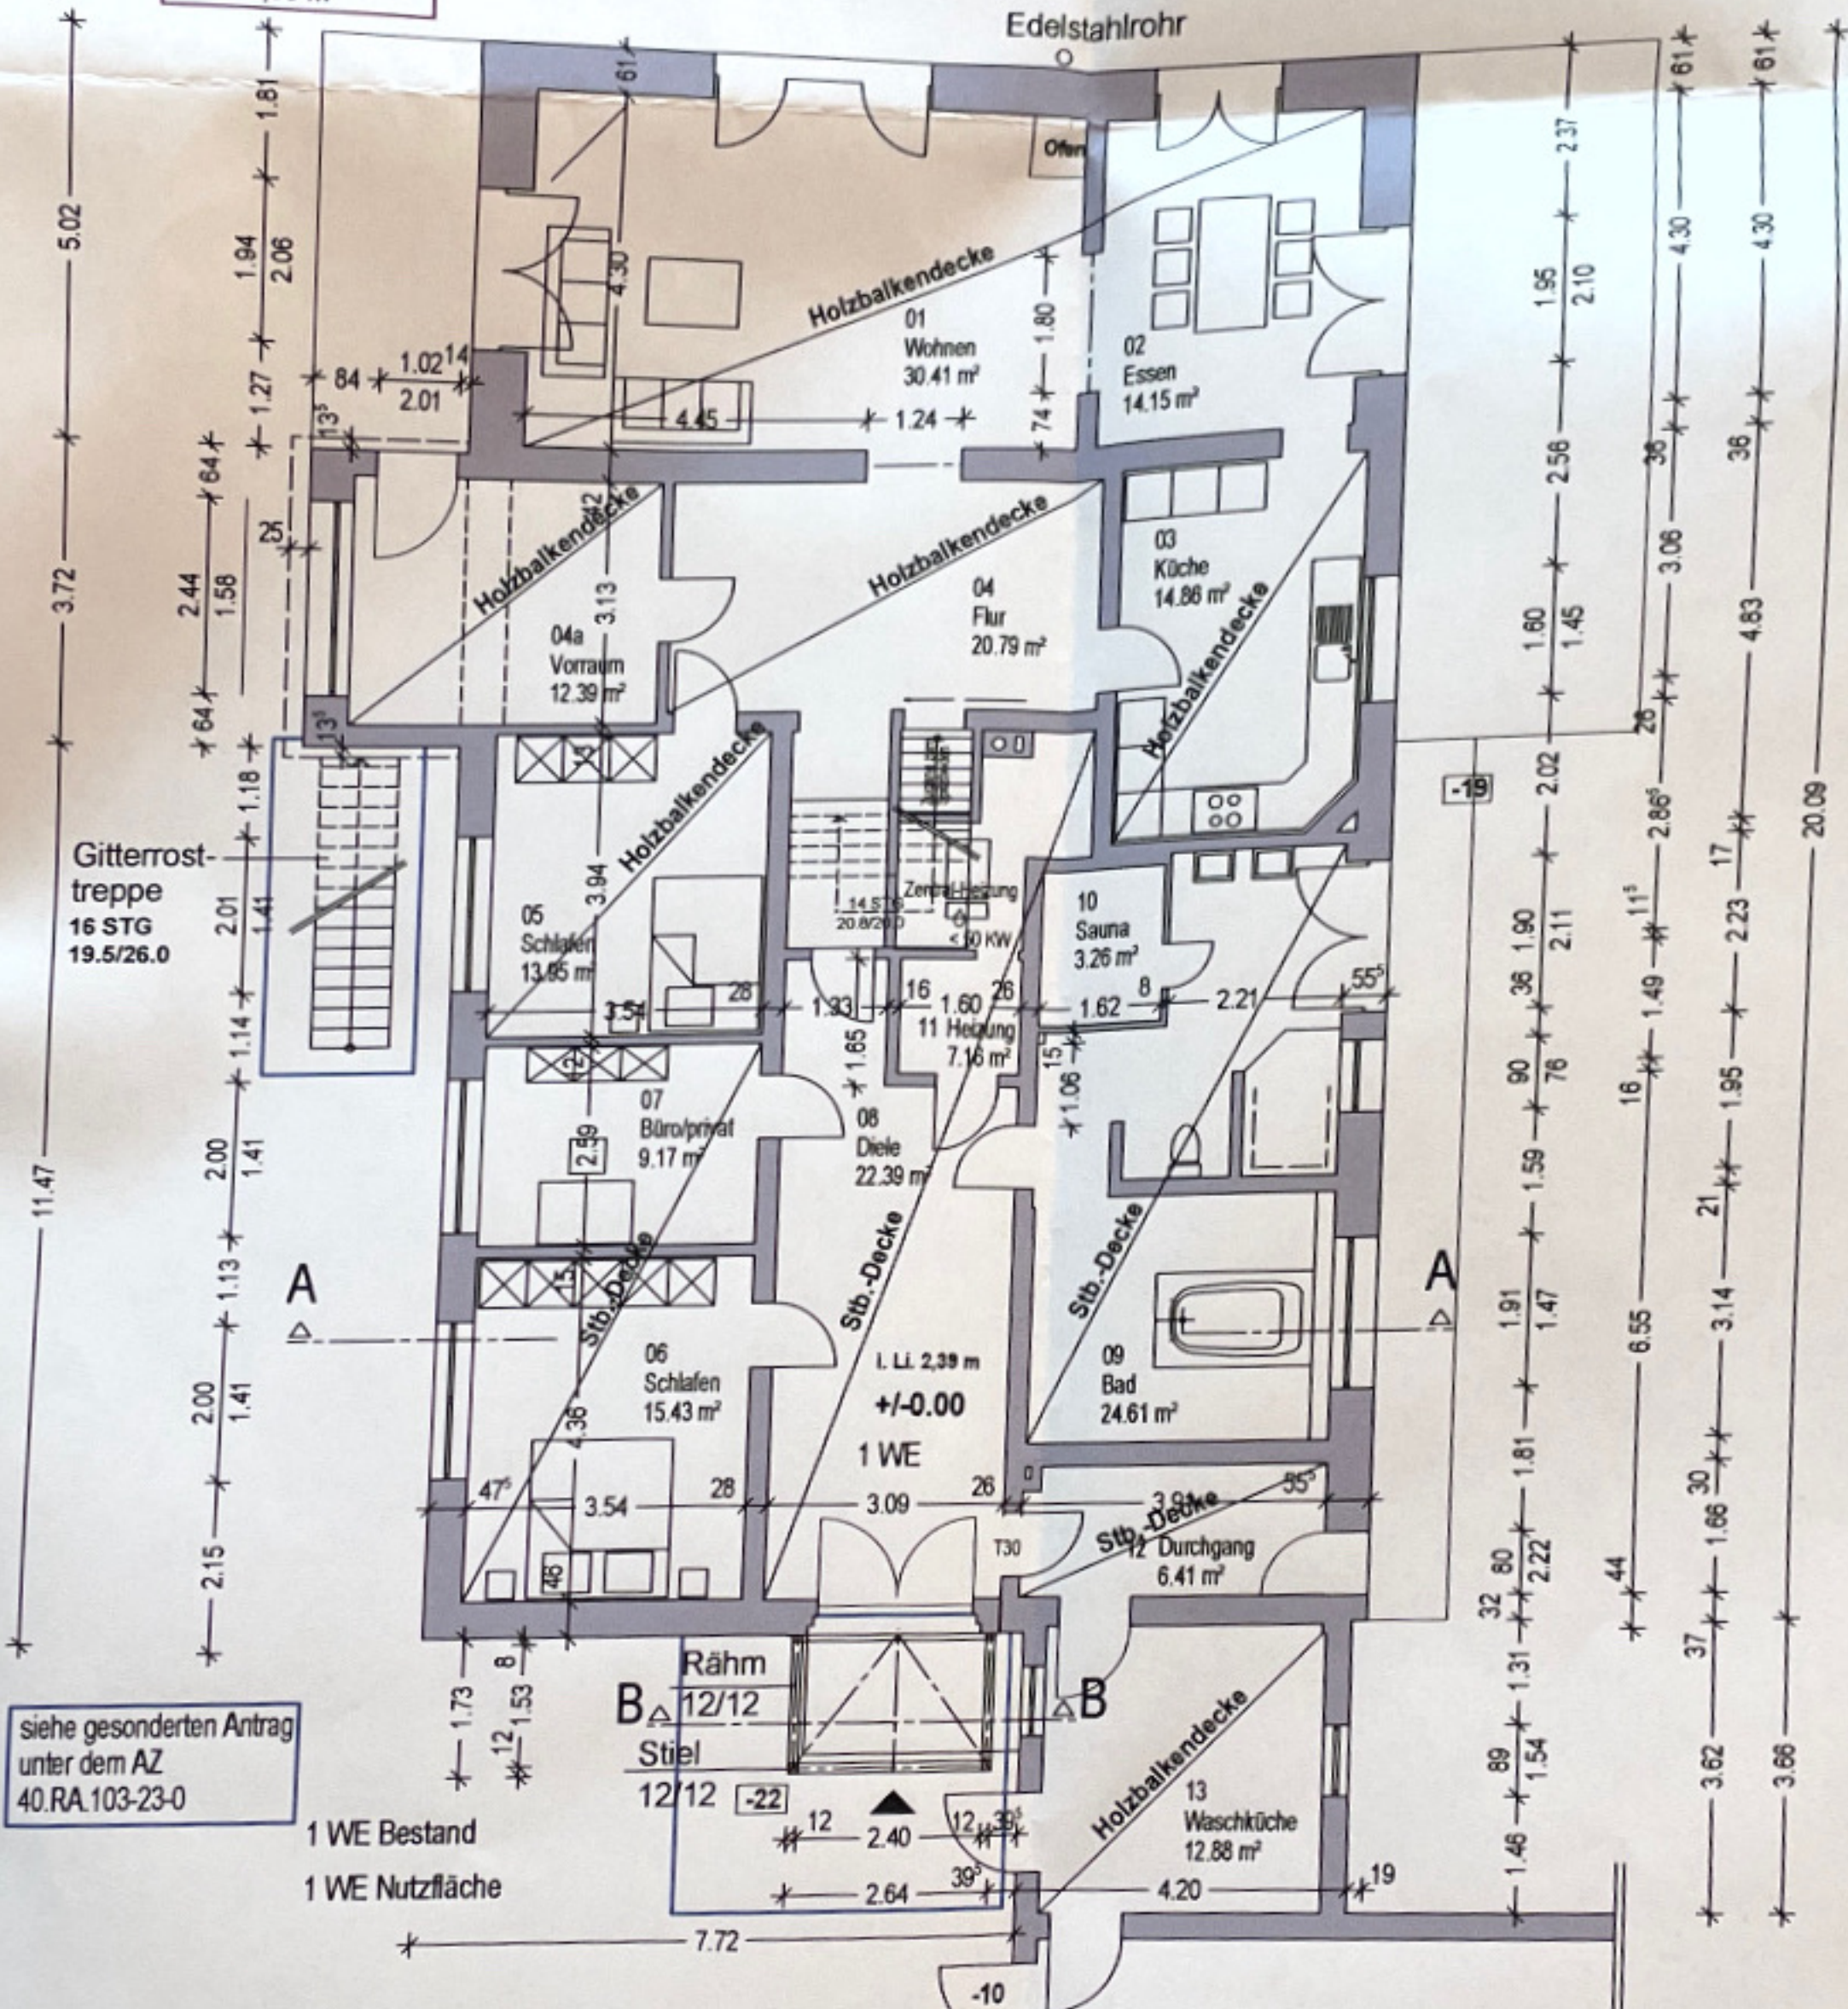

siehe gesonderten Antrag
unter dem AZ
40.RA.103-23-0

1 WE Bestand
1 WE Nutzfläche

ERDGESCHOSS

sie