

LAGEPLAN




Gemeindeamt Herzogsdorf

Die Baubewilligung wurde mit Bescheid des Gemeindeamtes

vom 02. 10. 89 ZBl. 110-1/89 erteilt.

Herzogsdorf, den 02. 10. 89

Der Bürgermeister:

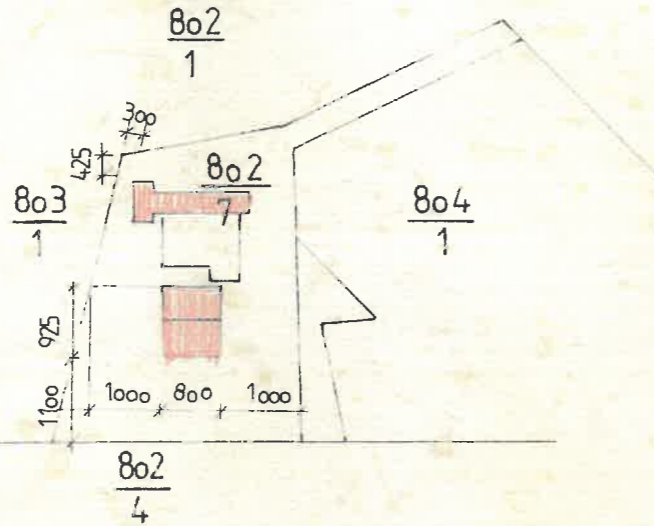

EINREICHPLAN 1:100

GEWÄCHSHAUS, KELLER, VORRAUM, BAD, GERÄTERAUM

PARZ.: 802/7 KG.: STAMMERING GEM.: HERZOGSDORF

BAUWERBER: JOHANN U. THERESIA BRANSTÄTTER

BUCHHOLZ 31
4175 HERZOGSDORF
TEL: 07231/2631

*Johann Branstätter
Therese Branstätter*

BAUFÜHRER: Mittermayr KG

Zimmerei - Fertighäuser
4111 Walding, Hauptstraße 18
Tel. 07234 8804

Bezirkshauptmannschaft
Urfahr - Umgebung

PLANINHALT: GRUNDRISS

SCHNITT

ANSICHTEN

LAGEPLAN 1:1000

Vorgelegt.
Liegt der Stellungnahme vom
8.9.1989, Zl. N-312/M-89
zugrunde!


Für den Bezirkshauptmann:

DATUM: 10.8.89


(Dr. Amador)




SÜD-ANSICHT

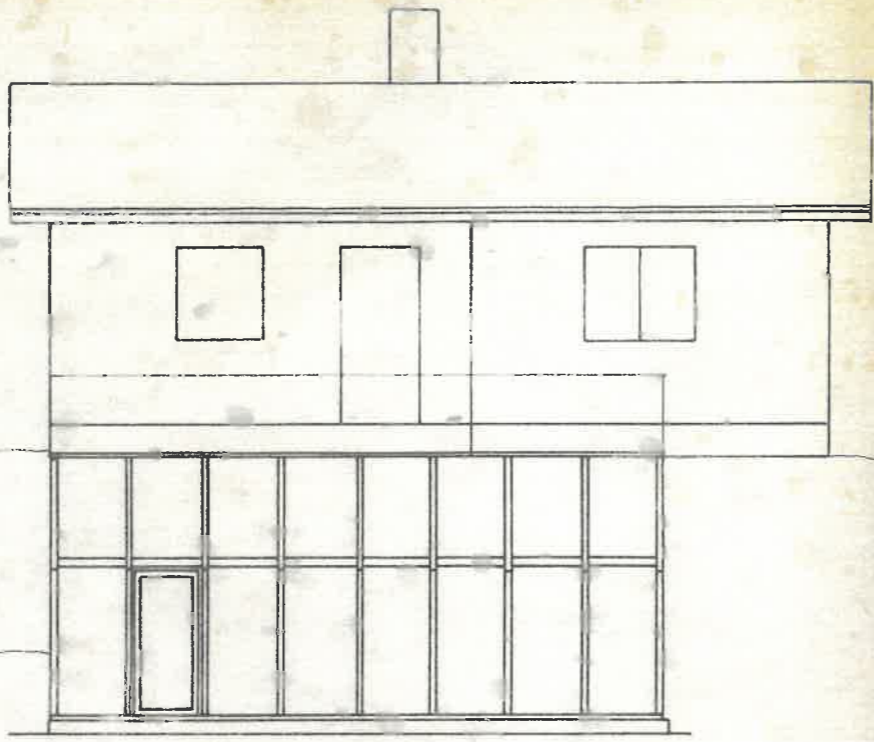

NORD-ANSICHT

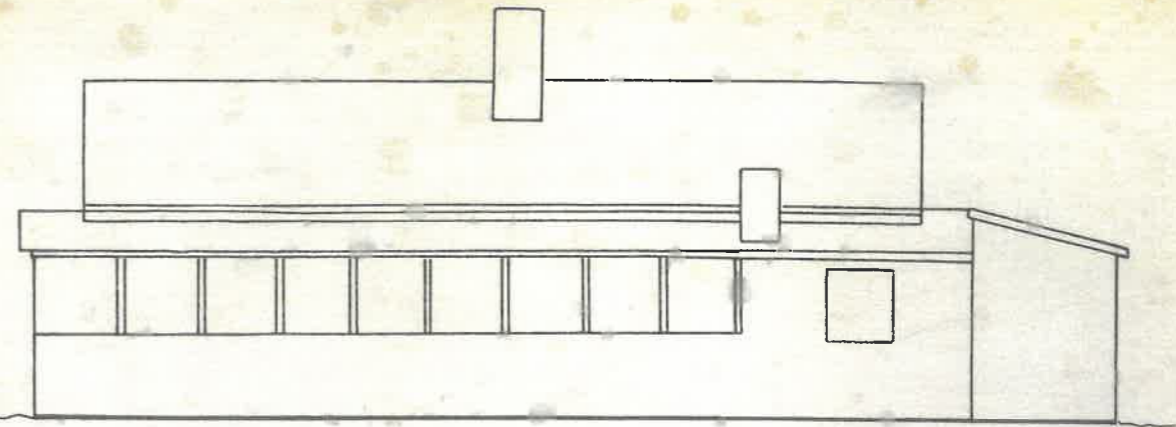

OST-ANSICHT

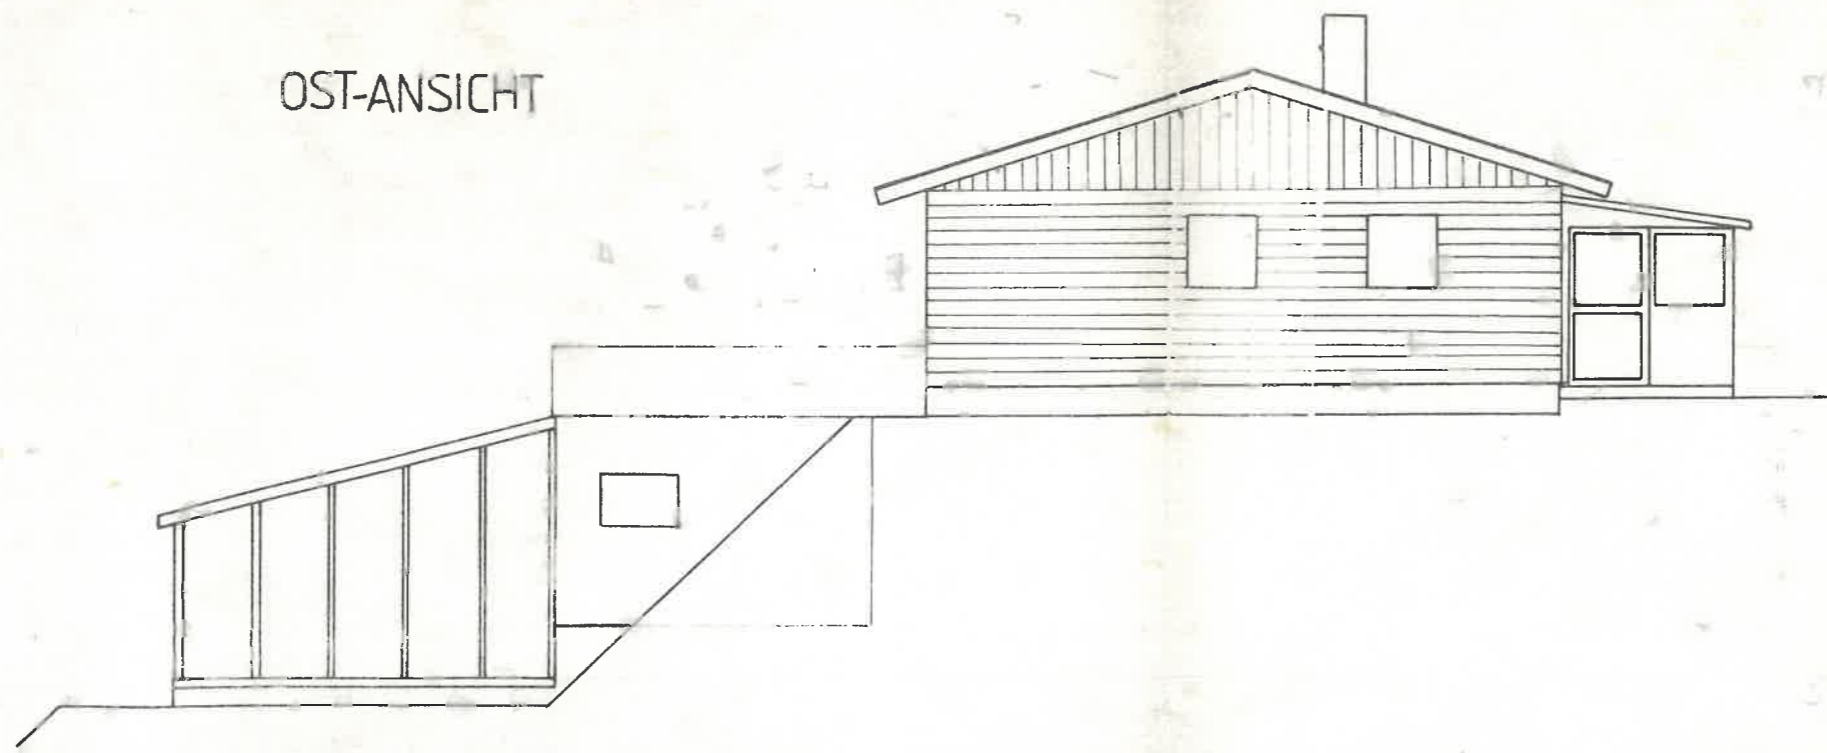

25 150 25
200
270
12
915
1222
25

GEWÄCHS
PARZ.: 802
BAUWER

BAUFÜHR

PLANINH

DATUM: 1

