



Amt für Digitalisierung, Breitband und Vermessung
Augsburg
Fronhof 12
86152 Augsburg

Flurstück: 1179/17
Gemarkung: Haunstetten


Gemeinde:
Landkreis:
Bezirk:

Stadt Augsburg
Kreisfreie Stadt
Schwaben


Auszug aus dem Liegenschaftskataster

Flurkarte 1 : 1000

Erstellt am 25.04.2023

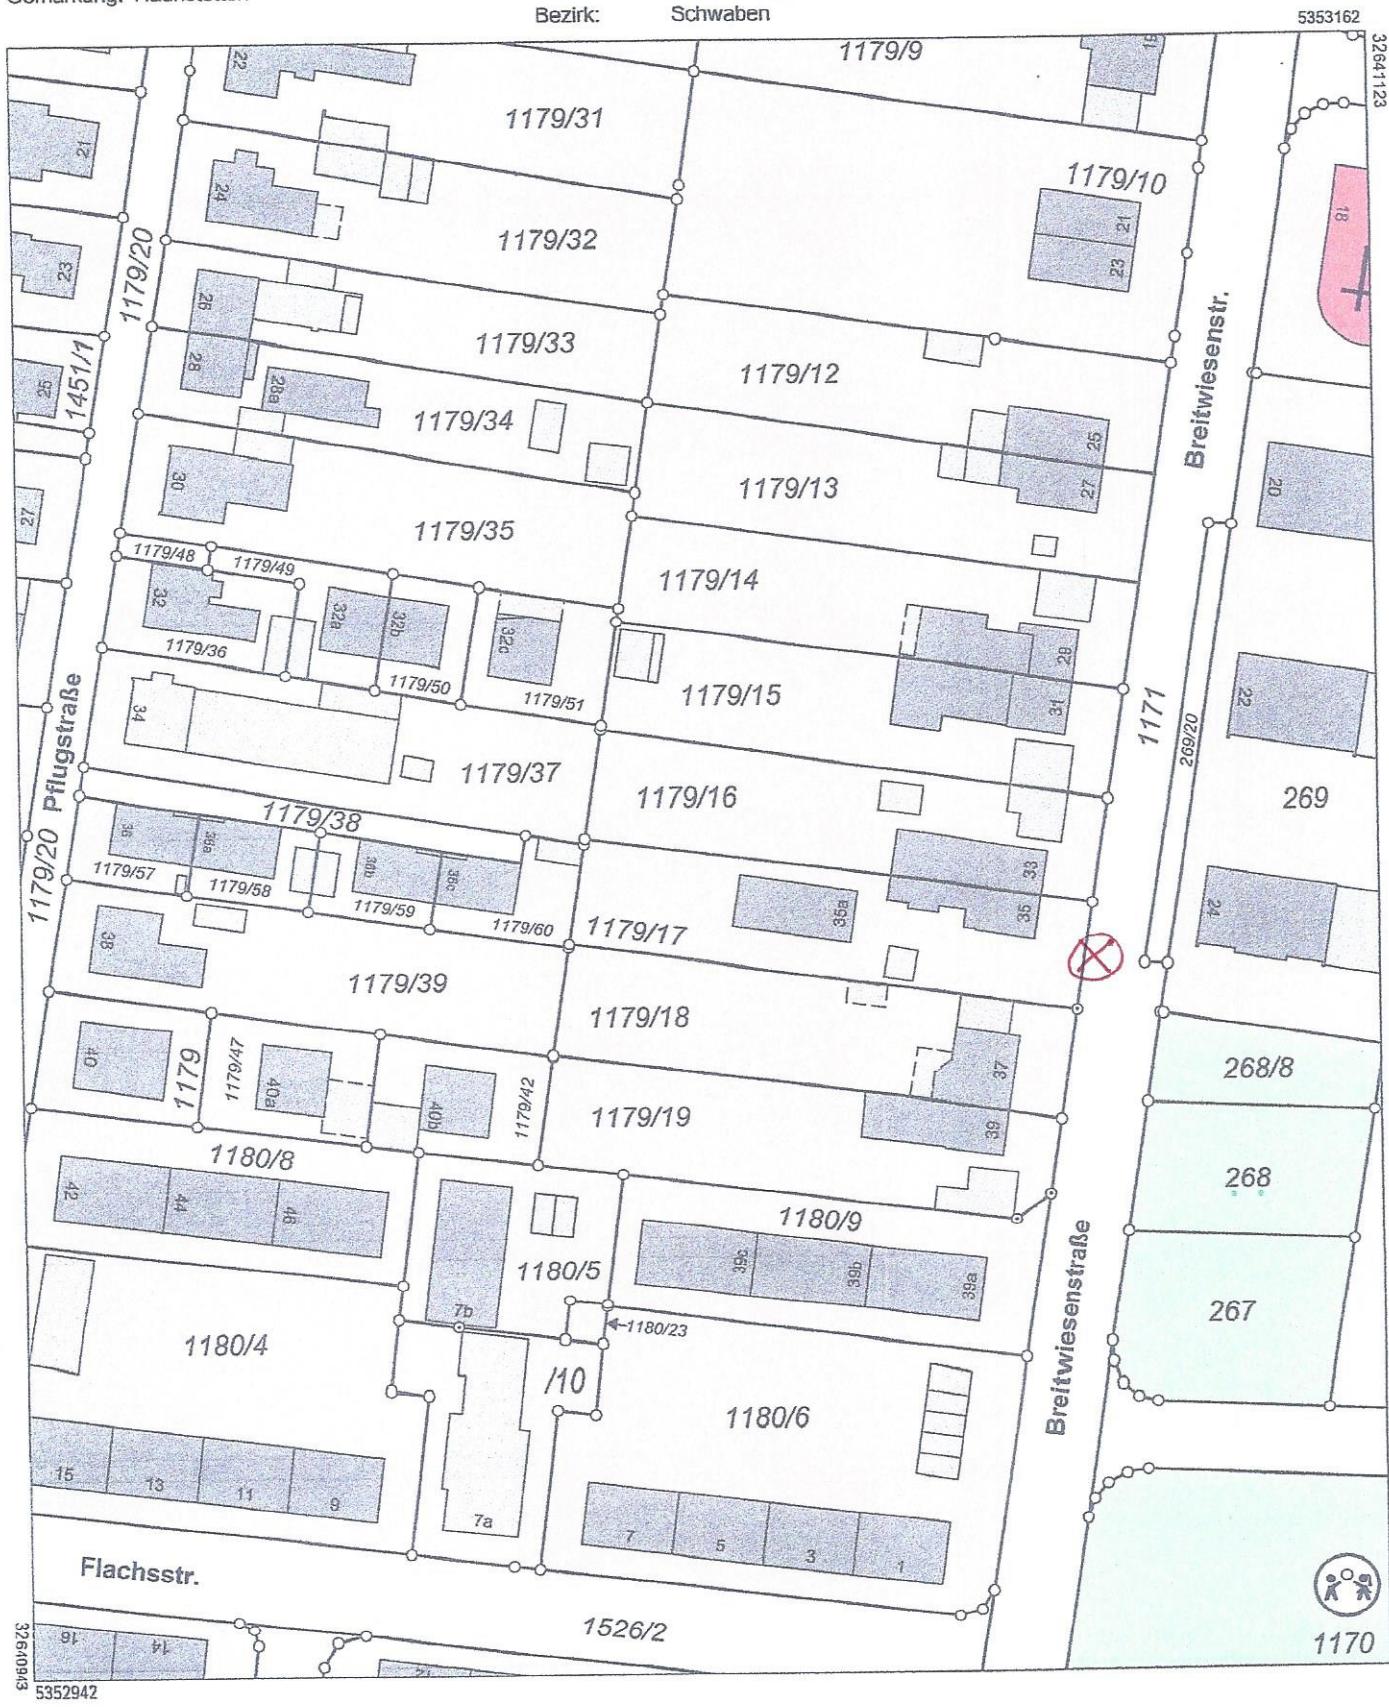

Maßstab 1:1000

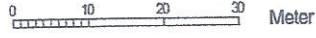

Vervielfältigung nur in analoger Form für den eigenen Gebrauch.
Zur Maßentnahme nur bedingt geeignet.