AUSBAU DES OBER- UND DACHGESCHOSSES IM HAUSE FA. JOHS. AVERHOFF, OTTERNDORF

10,44

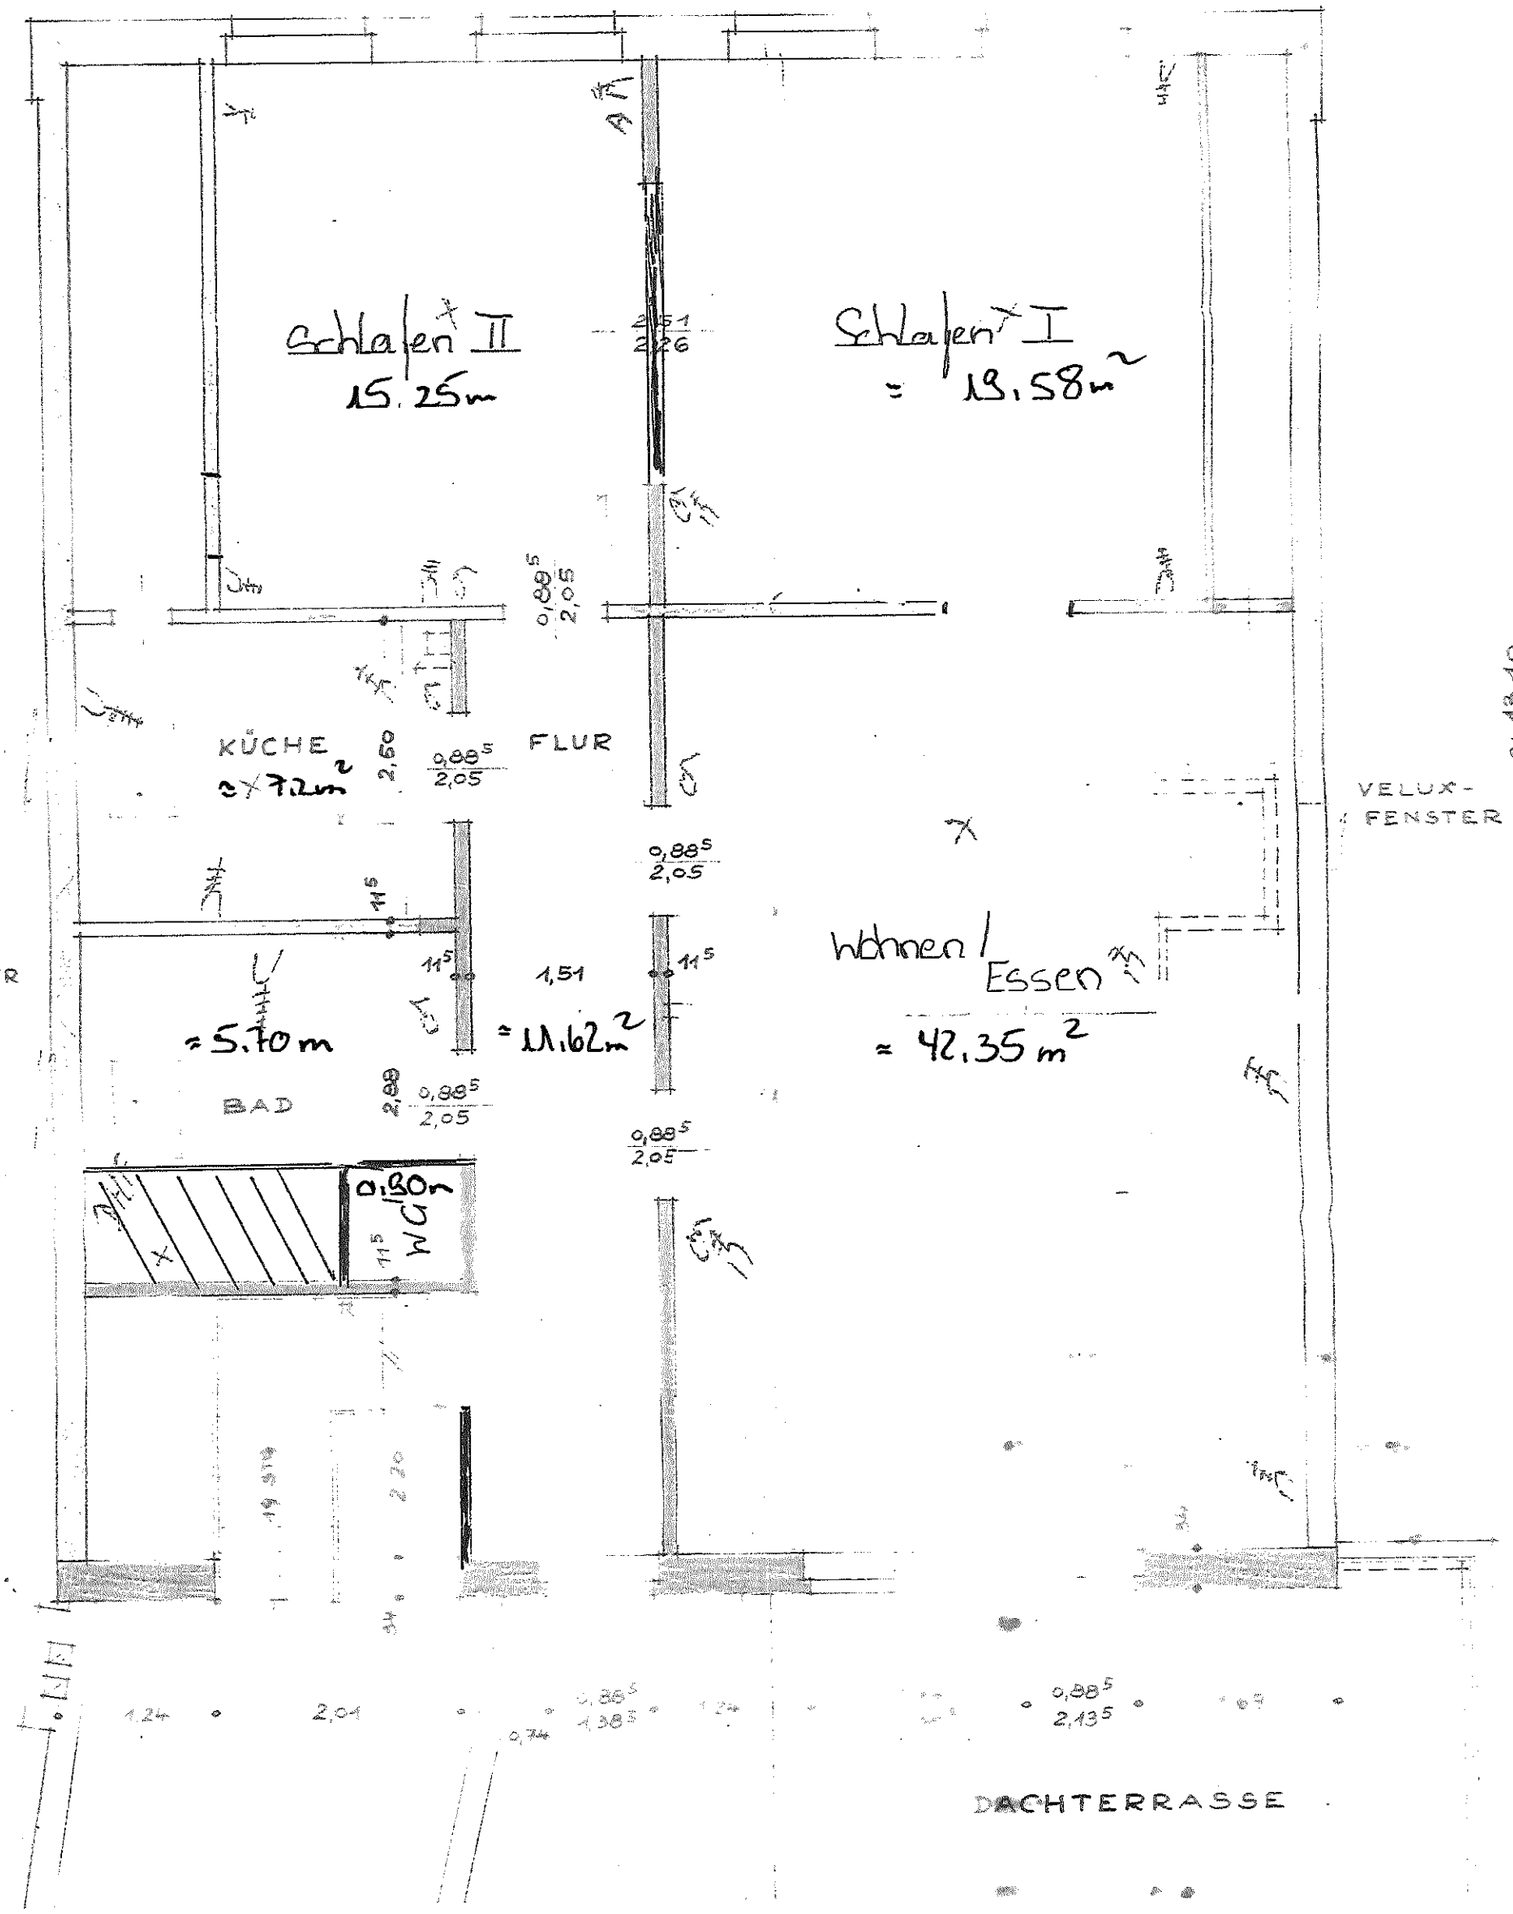

OBERGESCHOSS M 1:50