



Grundriß DG.

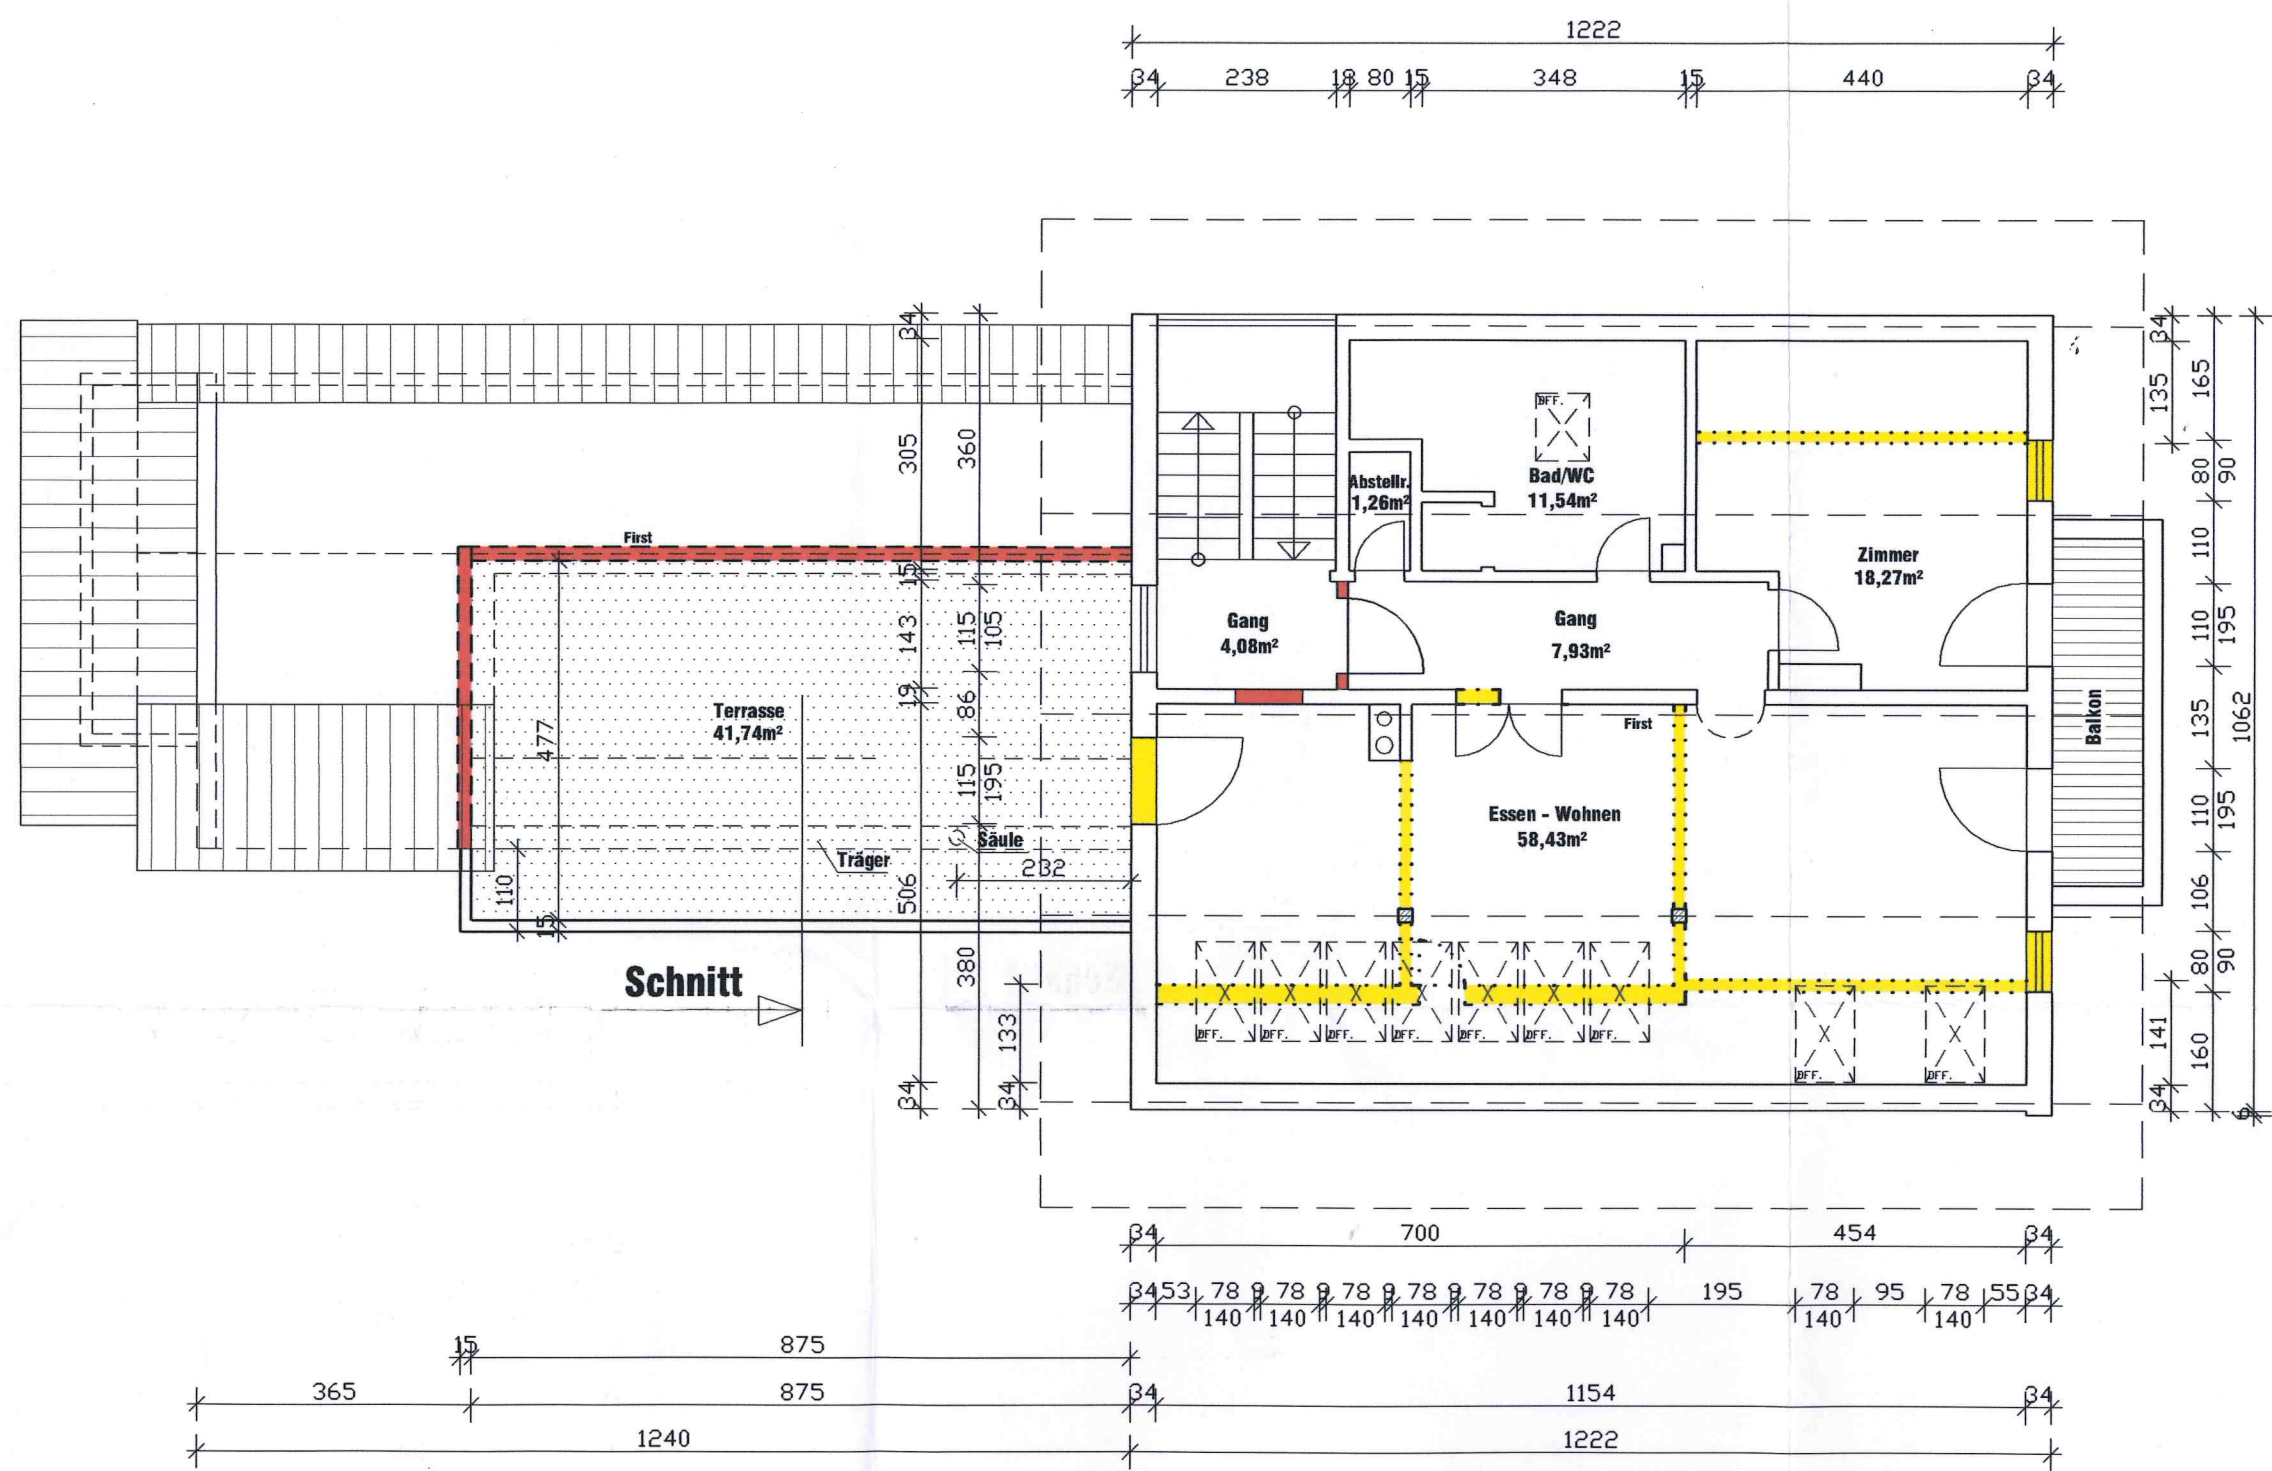

Schnitt

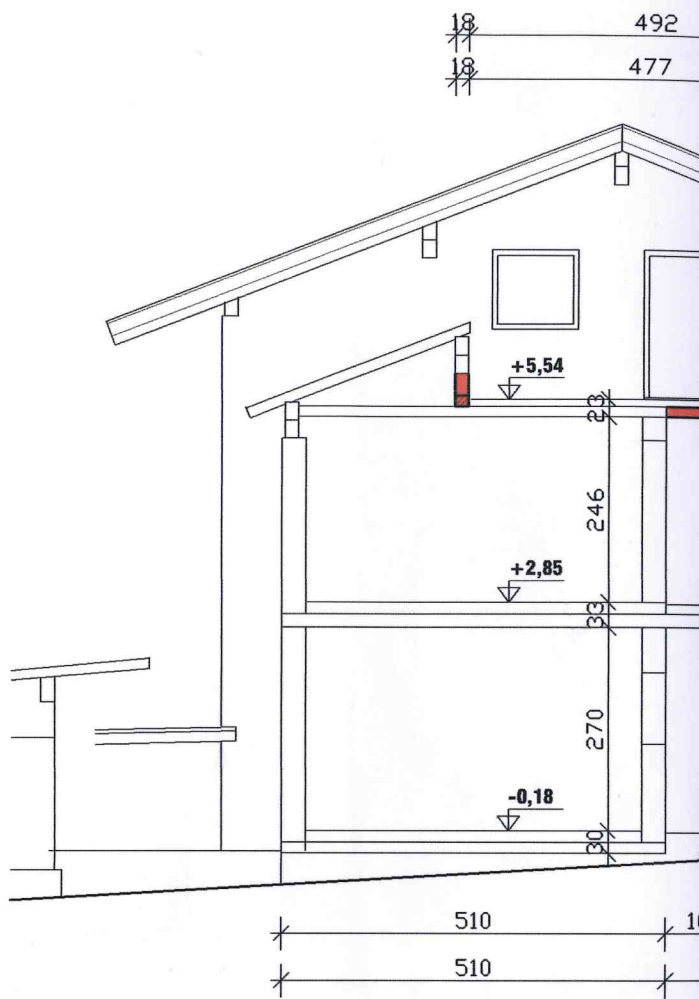

Lageplan M=1

Legende

- Abbruch
- Neubau
- Bestand