


Auszug aus dem Liegenschaftskataster
der Gemeinde **Rastatt**
für die Flurstück Nr. **5800**
Gemarkung **Rastatt**

M. 1: 500

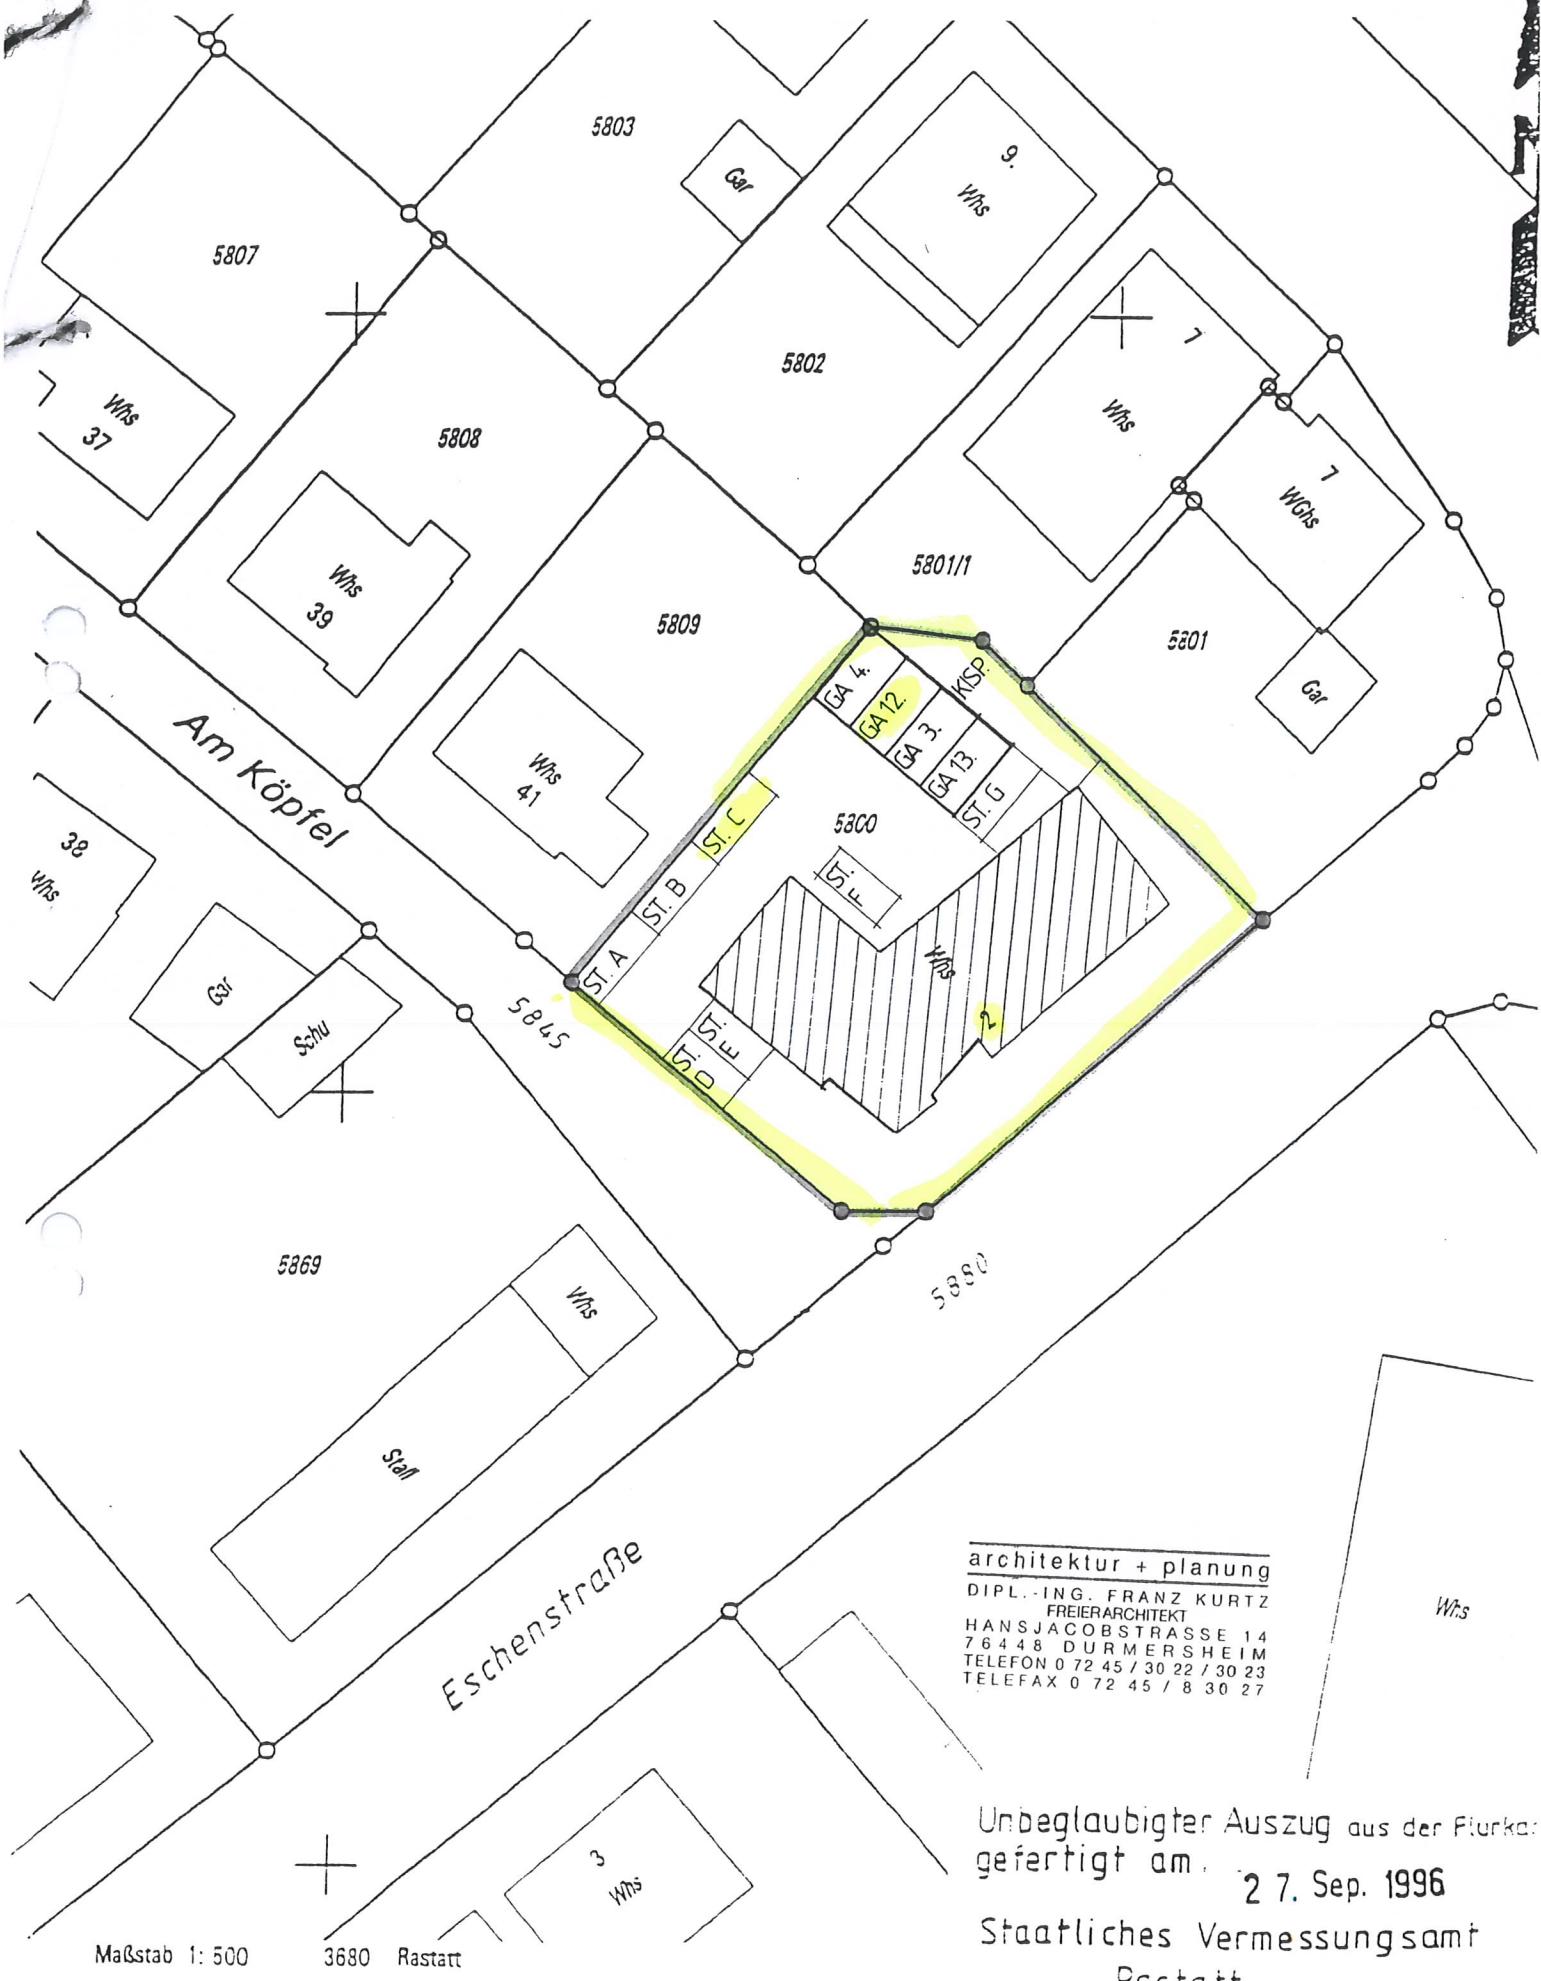

architektur + planung
DIPLO.-ING. FRANZ KURTZ
FREIERARCHITEKT
HANSJACOBSTRASSE 14
76448 DURMERSHEIM
TELEFON 0 72 45 / 30 22 / 30 23
TELEFAX 0 72 45 / 8 30 27

Unbeglaubigter Auszug aus der Flurkarte
gefertigt am: **27. Sep. 1996**
Staatliches Vermessungsamt
Rastatt