


EIGENTUMSWOHNUNGEN ROTH. PARKSTR. 2

KELLERGESSCHOSS

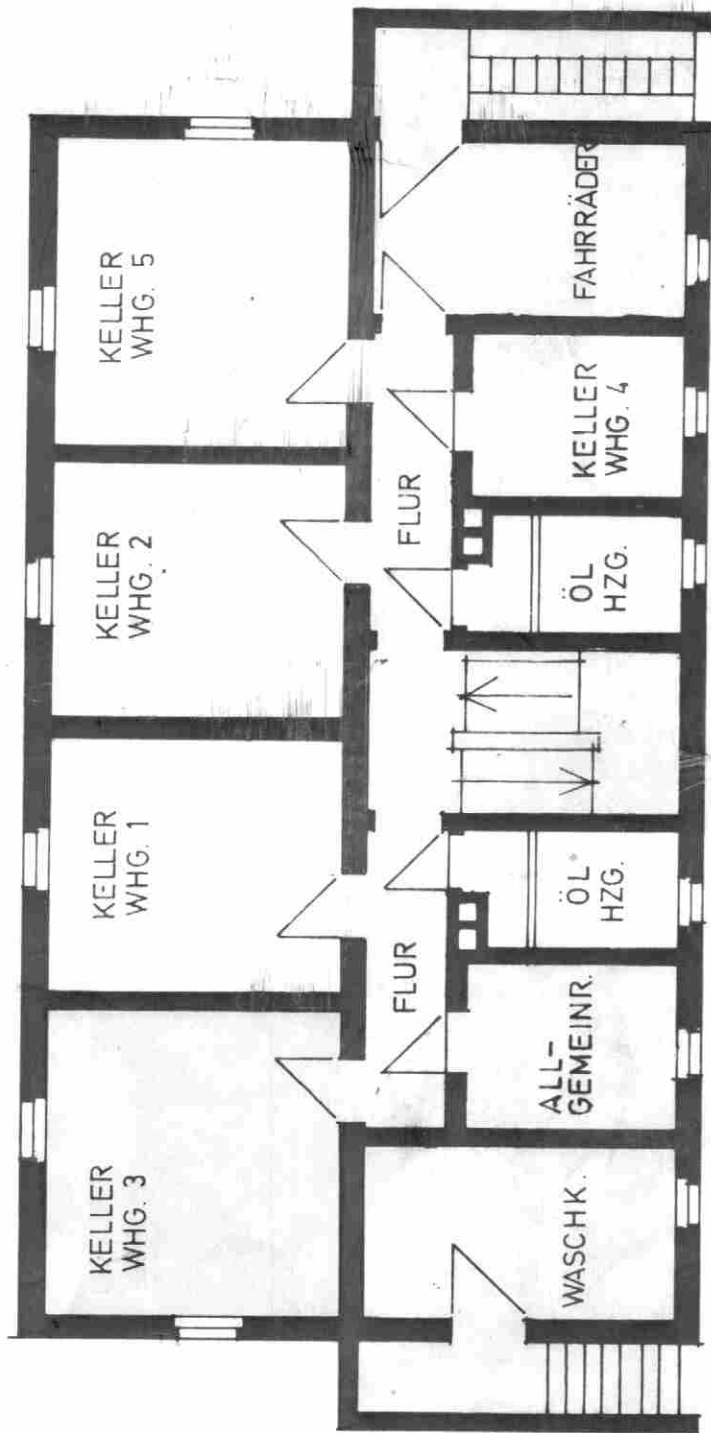

ZUR MASSENNAHME NICHT GEEIGNET !