



**Landesamt für Vermessung,
Geoinformation und Landentwicklung**
Zentrale Außenstelle

Kaibelstrasse 4-6, 66740 Saarlouis
Tel.: 0681/9712-400
Fax: 0681/9712-480
e-mail: zas@lvgl.saarland.de

**Auszug aus dem
Liegenschaftskataster**

Liegenschaftskarte 1:500


Erstellt am 15.07.2020

Auftragsnummer: ONL 16970/2020

Die Maße, gemessen 1972
sind auf halbe Dezimeter abgerundet!

Flurstück: 727/1 Gemeinde: Marpingen
Flur: 6 Kreis: St.Wendel
Gemarkung: Alswweiler

5482306,04

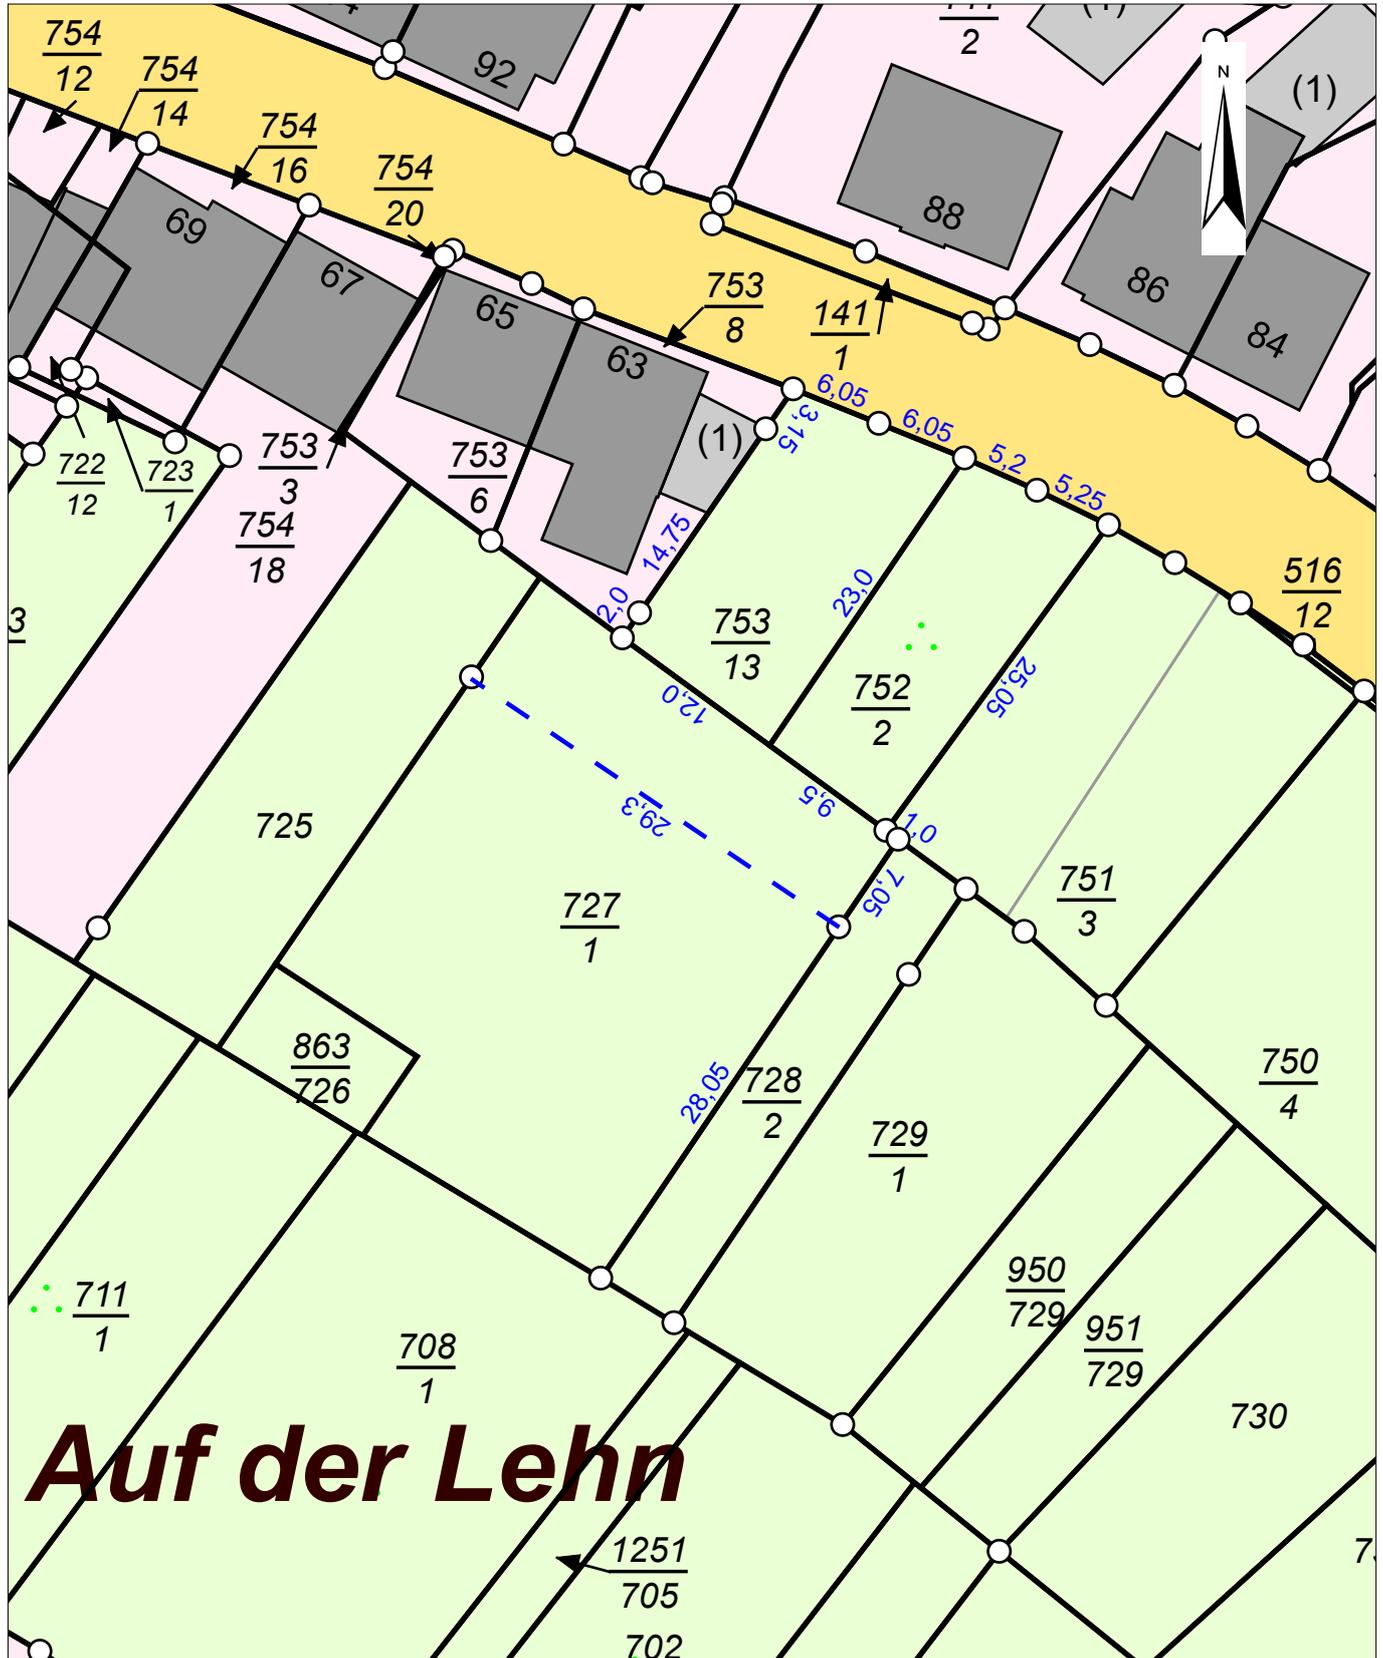

Auf der Lehn

5482196,04

Maßstab: 1:500 Meter

Gesetzlich geschützt gemäß § 16 Abs. 7 Saarländisches Vermessungs- und Katastergesetz.
Auszüge aus dem Liegenschaftskataster dürfen von Dritten nur mit Erlaubnis des Landesamtes für Vermessung, Geoinformation und Landentwicklung vervielfältigt, veröffentlicht und verbreitet werden. Einer Erlaubnis bedarf es nicht, wenn Auszüge für eigene, nicht gewerbliche Zwecke vervielfältigt werden. Die Übereinstimmung des örtlichen Gebäudebestandes mit der Karte wurde nicht geprüft.

Kartenwerk Version: 10.2.8.0

2577239,27

2577239,27