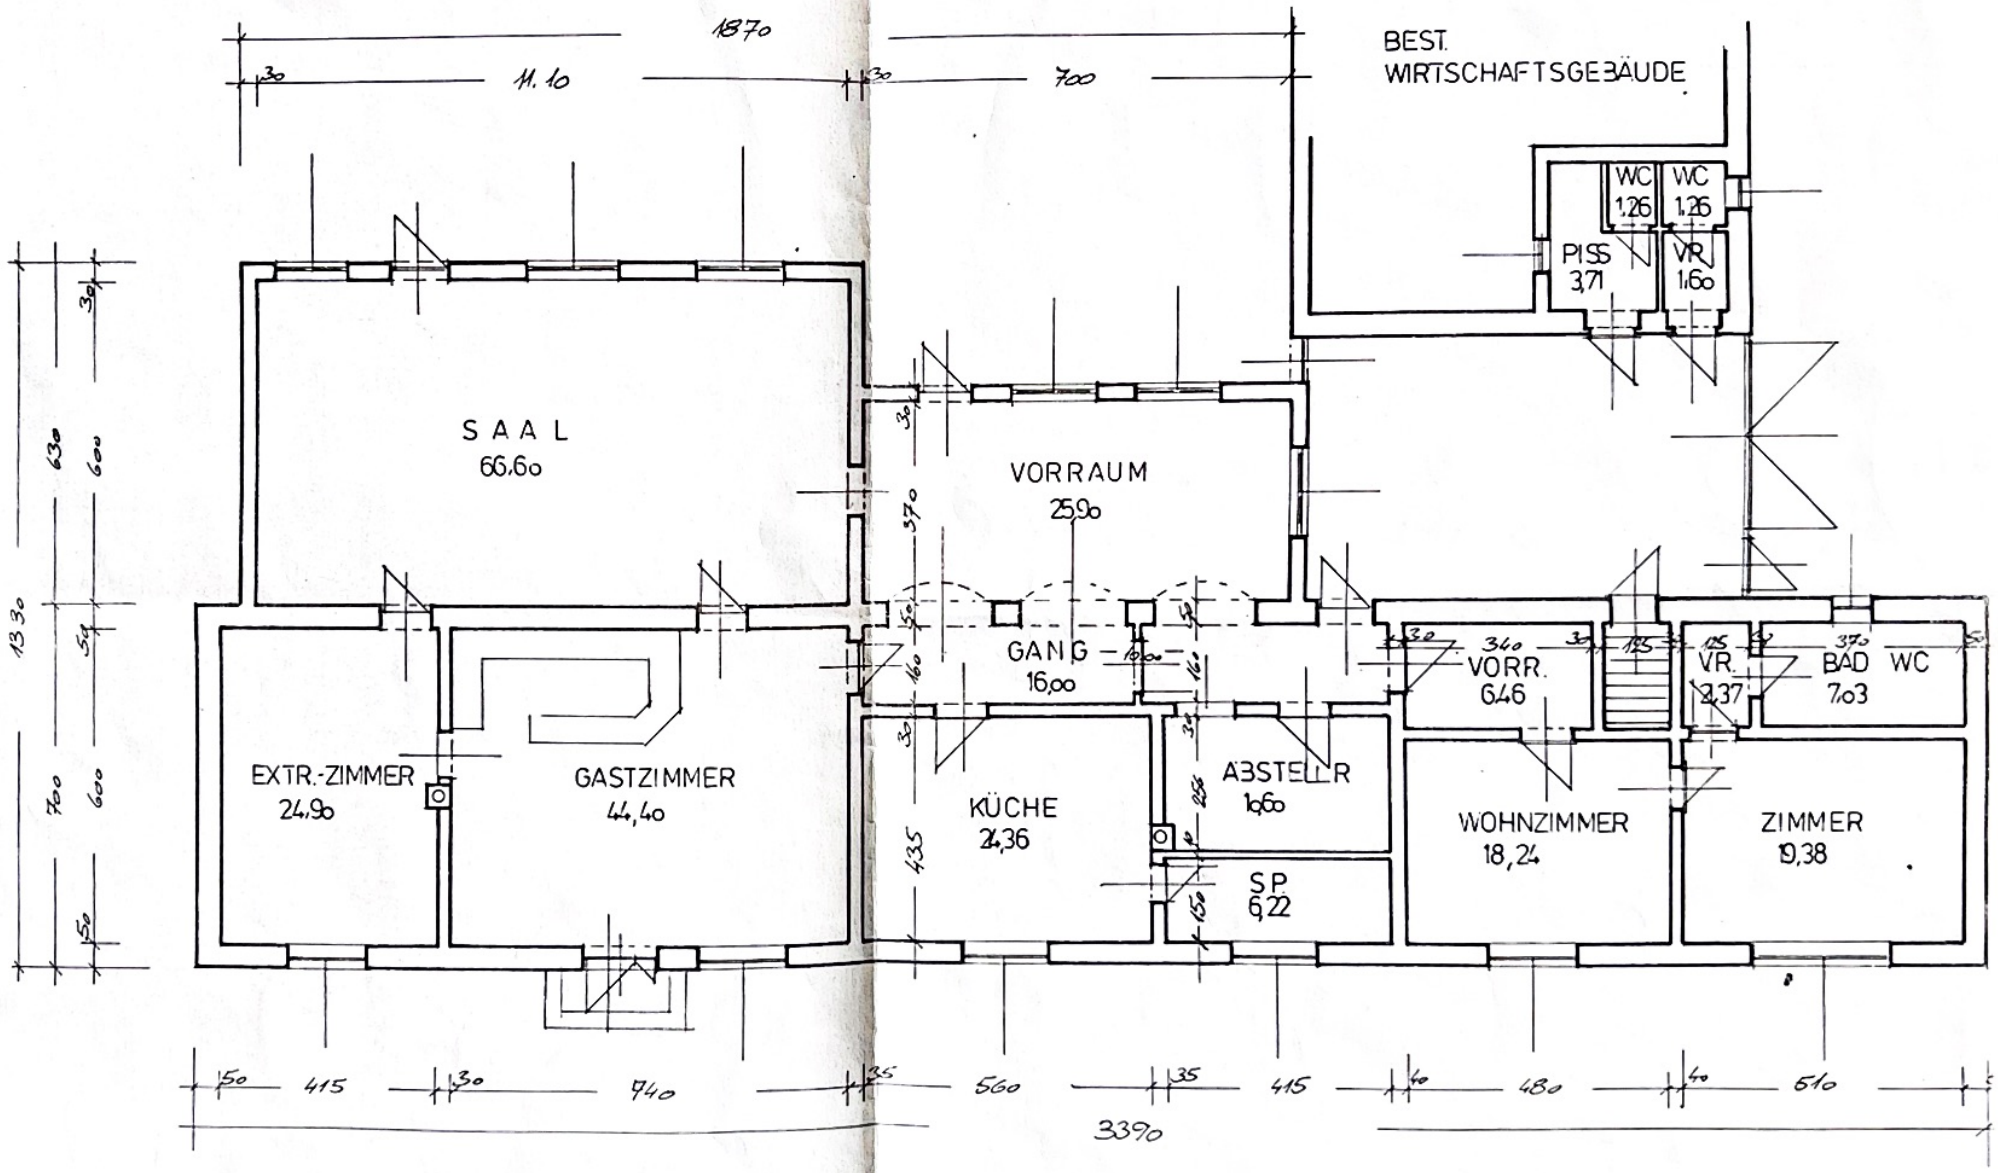

GRUNDRISS 1:100