


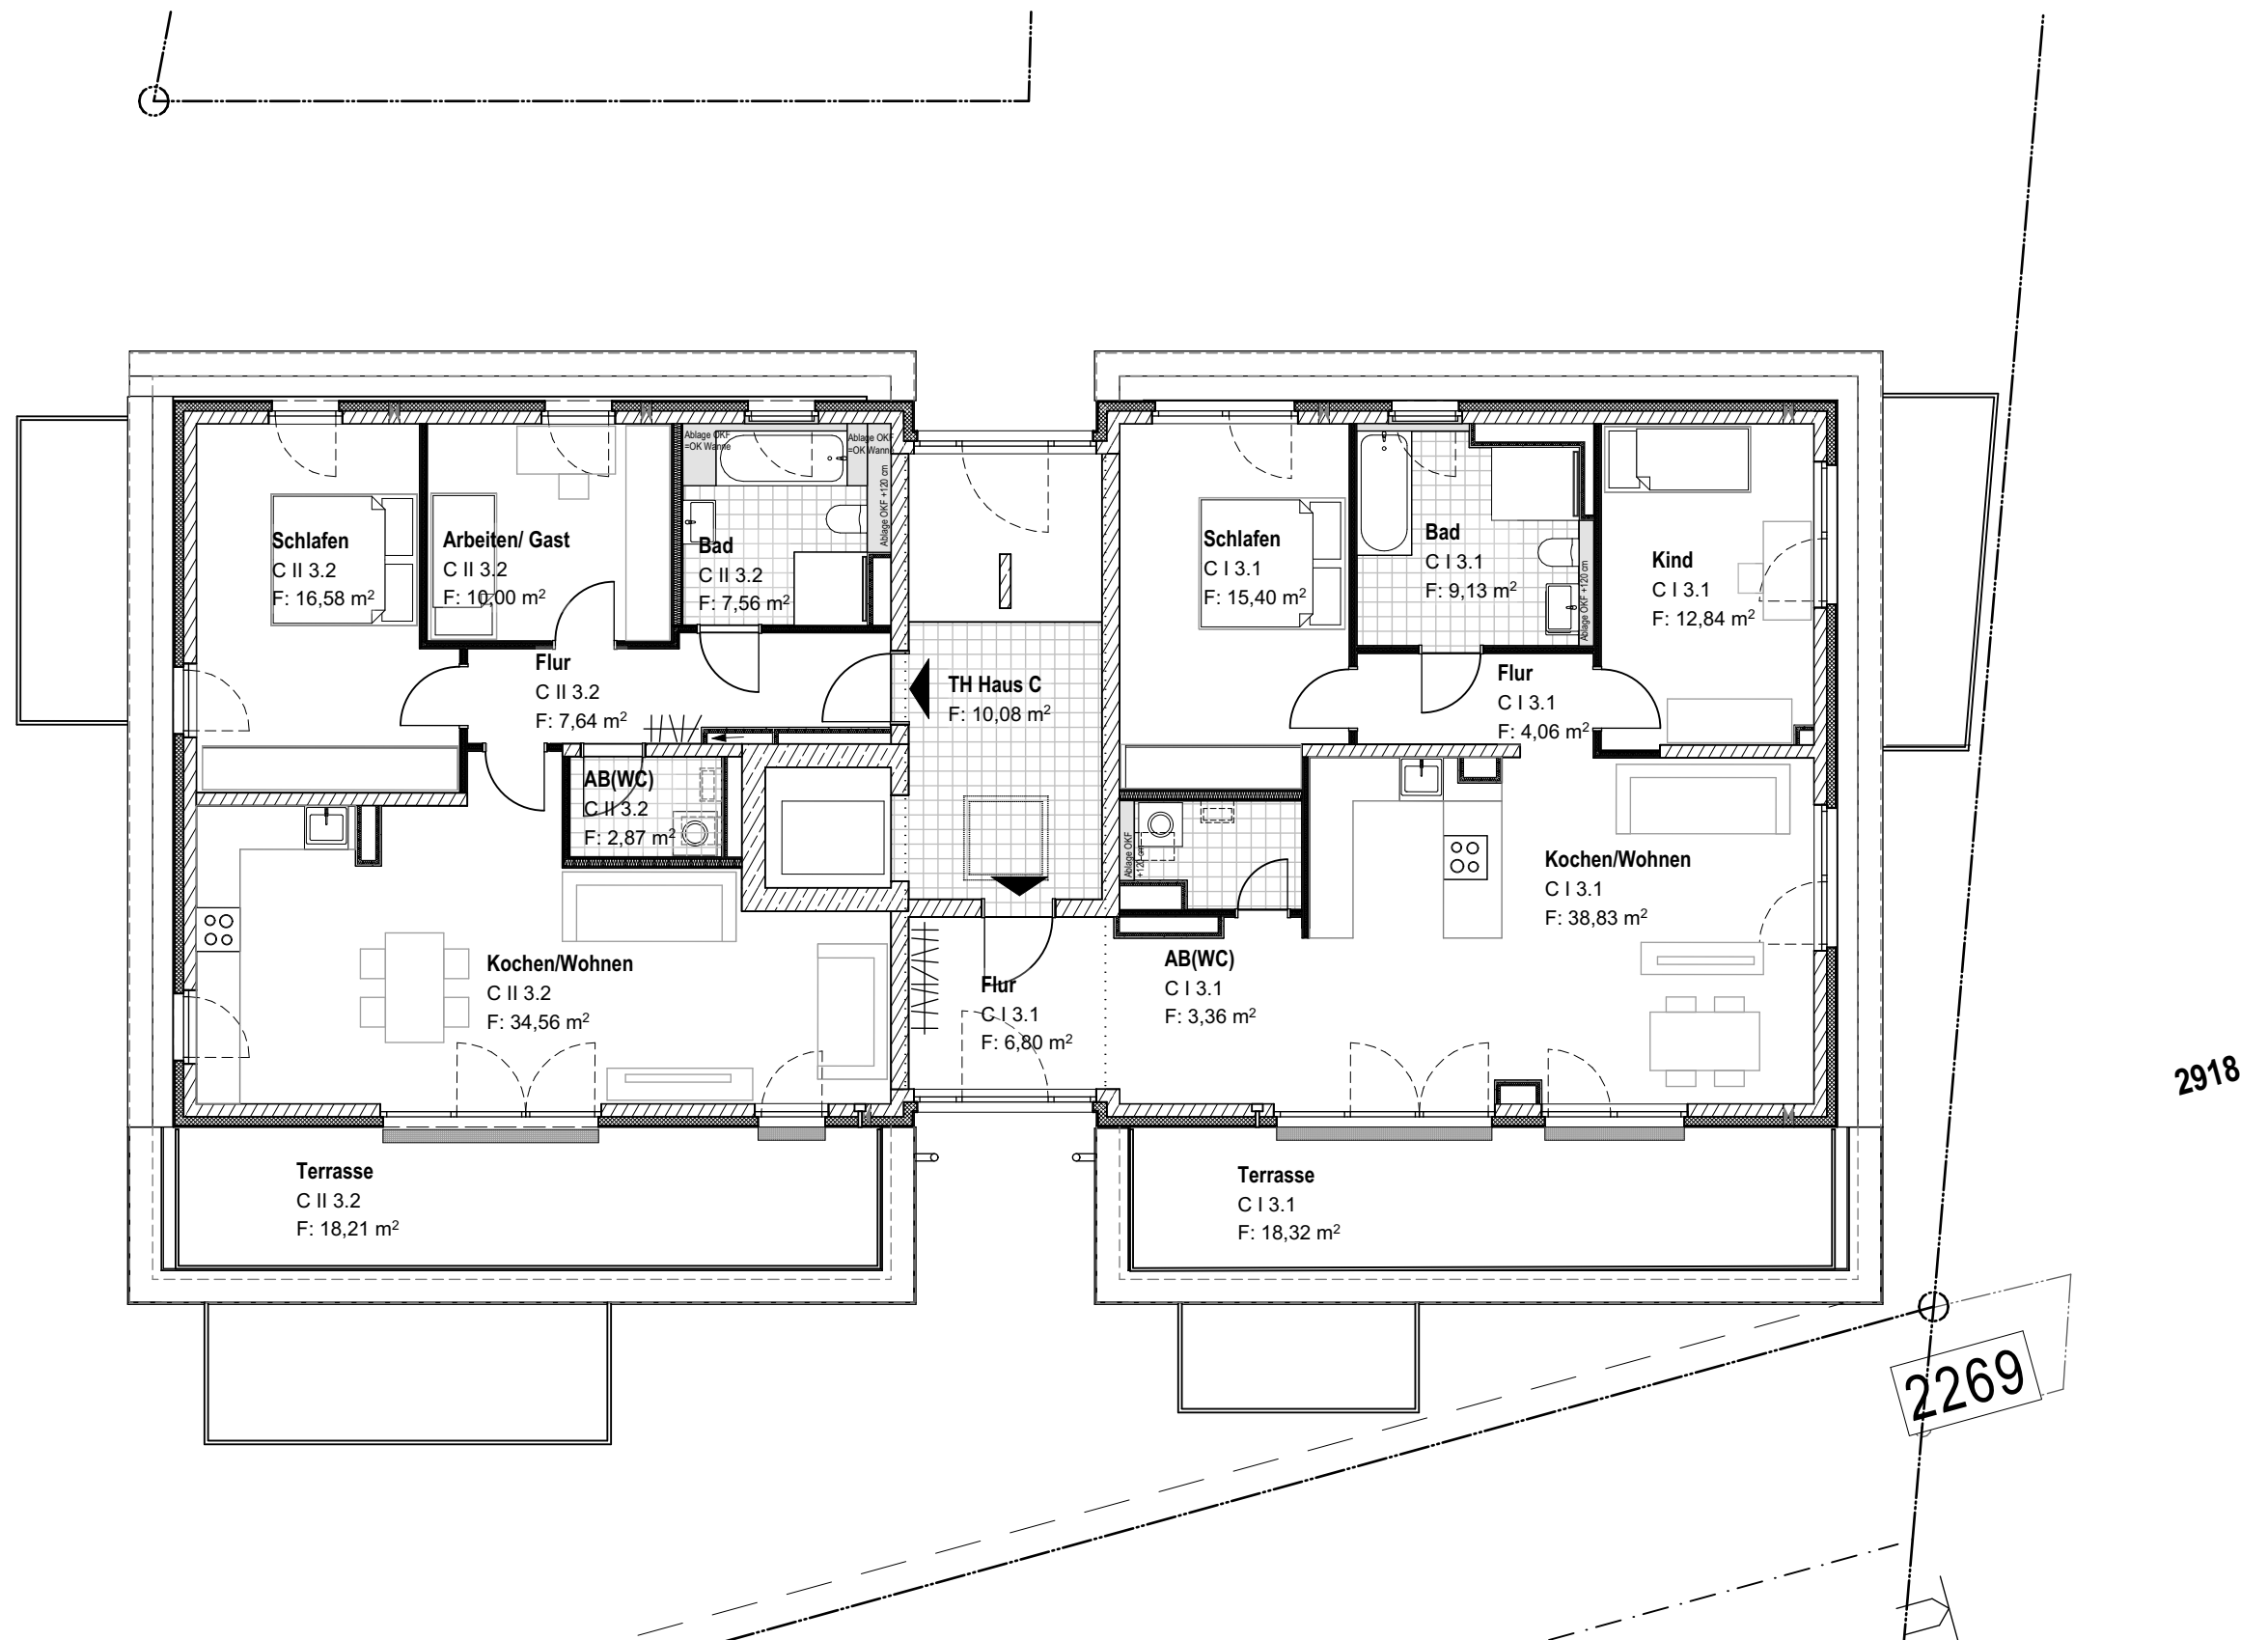

ARCHITEKT:

Rebscher • Linne Architekten GmbH
Glasstr. 30, 50 823 Köln
TEL: 0221-947 35 76 FAX: -947 35 77

BAUHERR:

Fiorentino Baurträger GmbH
Herkenrathweg 21, 51107 Köln

PROJEKT:

Neubau von 4 MFH mit 29 WE und TG
Altenberger-Dom-Str. 219,219a,221,223
51467 Bergisch-Gladbach

PLAN:

Haus C
STG

Datum: 28.08.2024
Maßstab: 1 : 100 DIN A3