


1. Obergeschoss

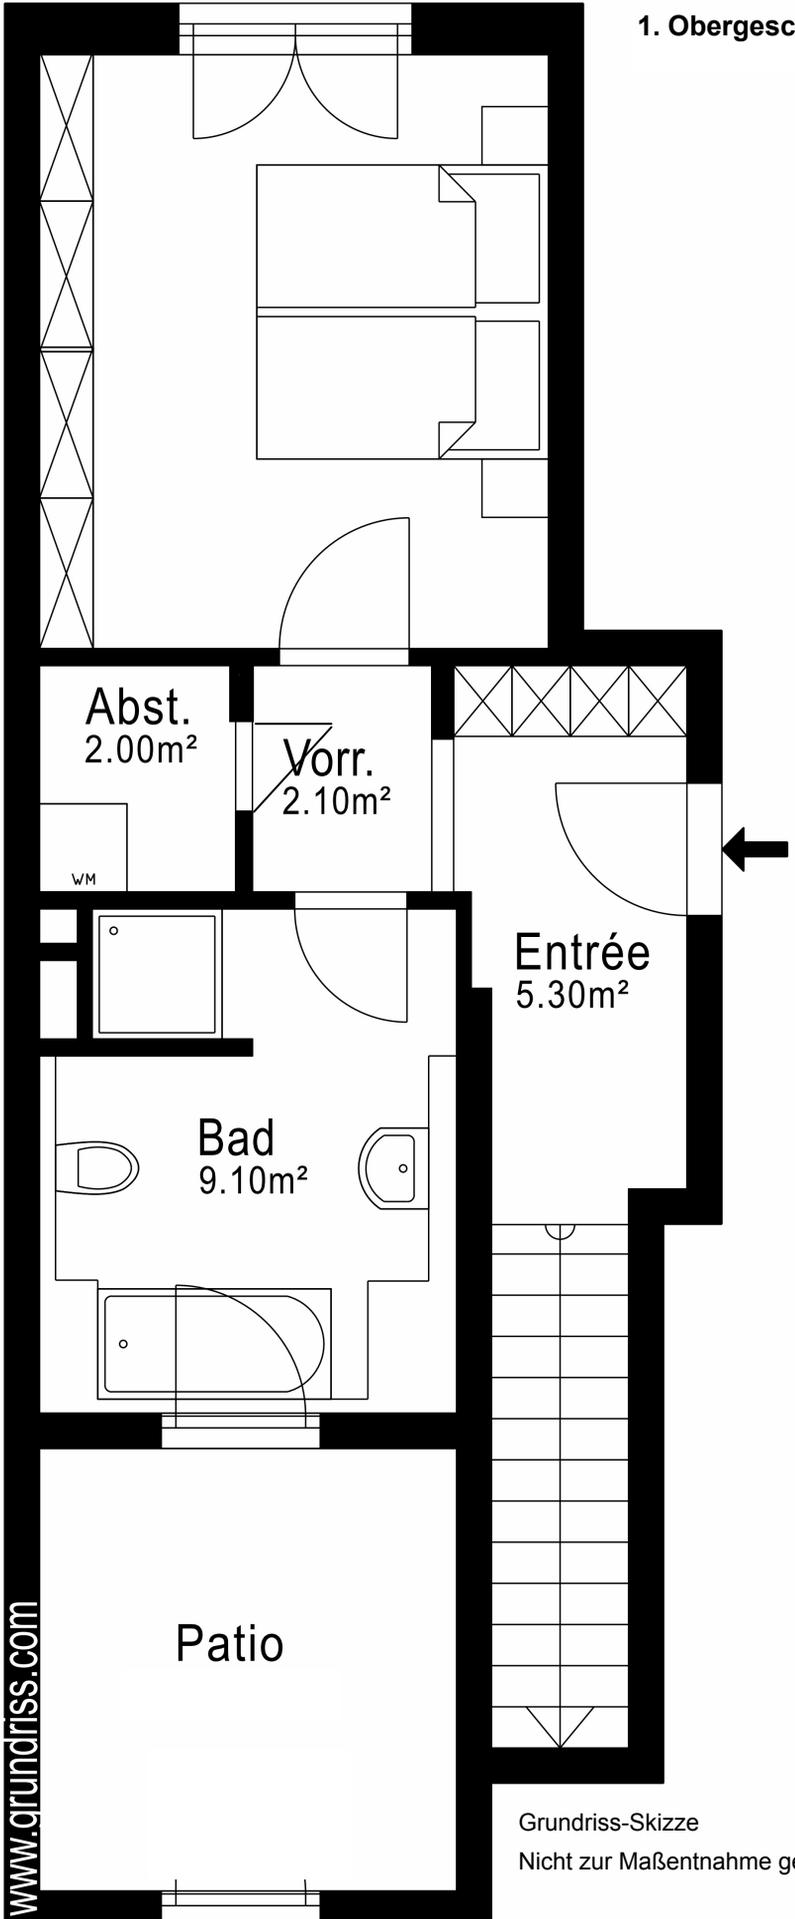

Grundriss-Skizze
Nicht zur Maßentnahme geeignet