



Vermessungs- und Katasterverwaltung Niedersachsen

Gemeinde: Bad Zwischenahn
Gemarkung: Bad Zwischenahn
Flur: 26 Flurstück: 51/6


Liegenschaftskarte 1:1000

Standardpräsentation

Erstellt am 24.10.2024
Aktualität der Daten 19.10.2024

N = 5892967

E = 32434655

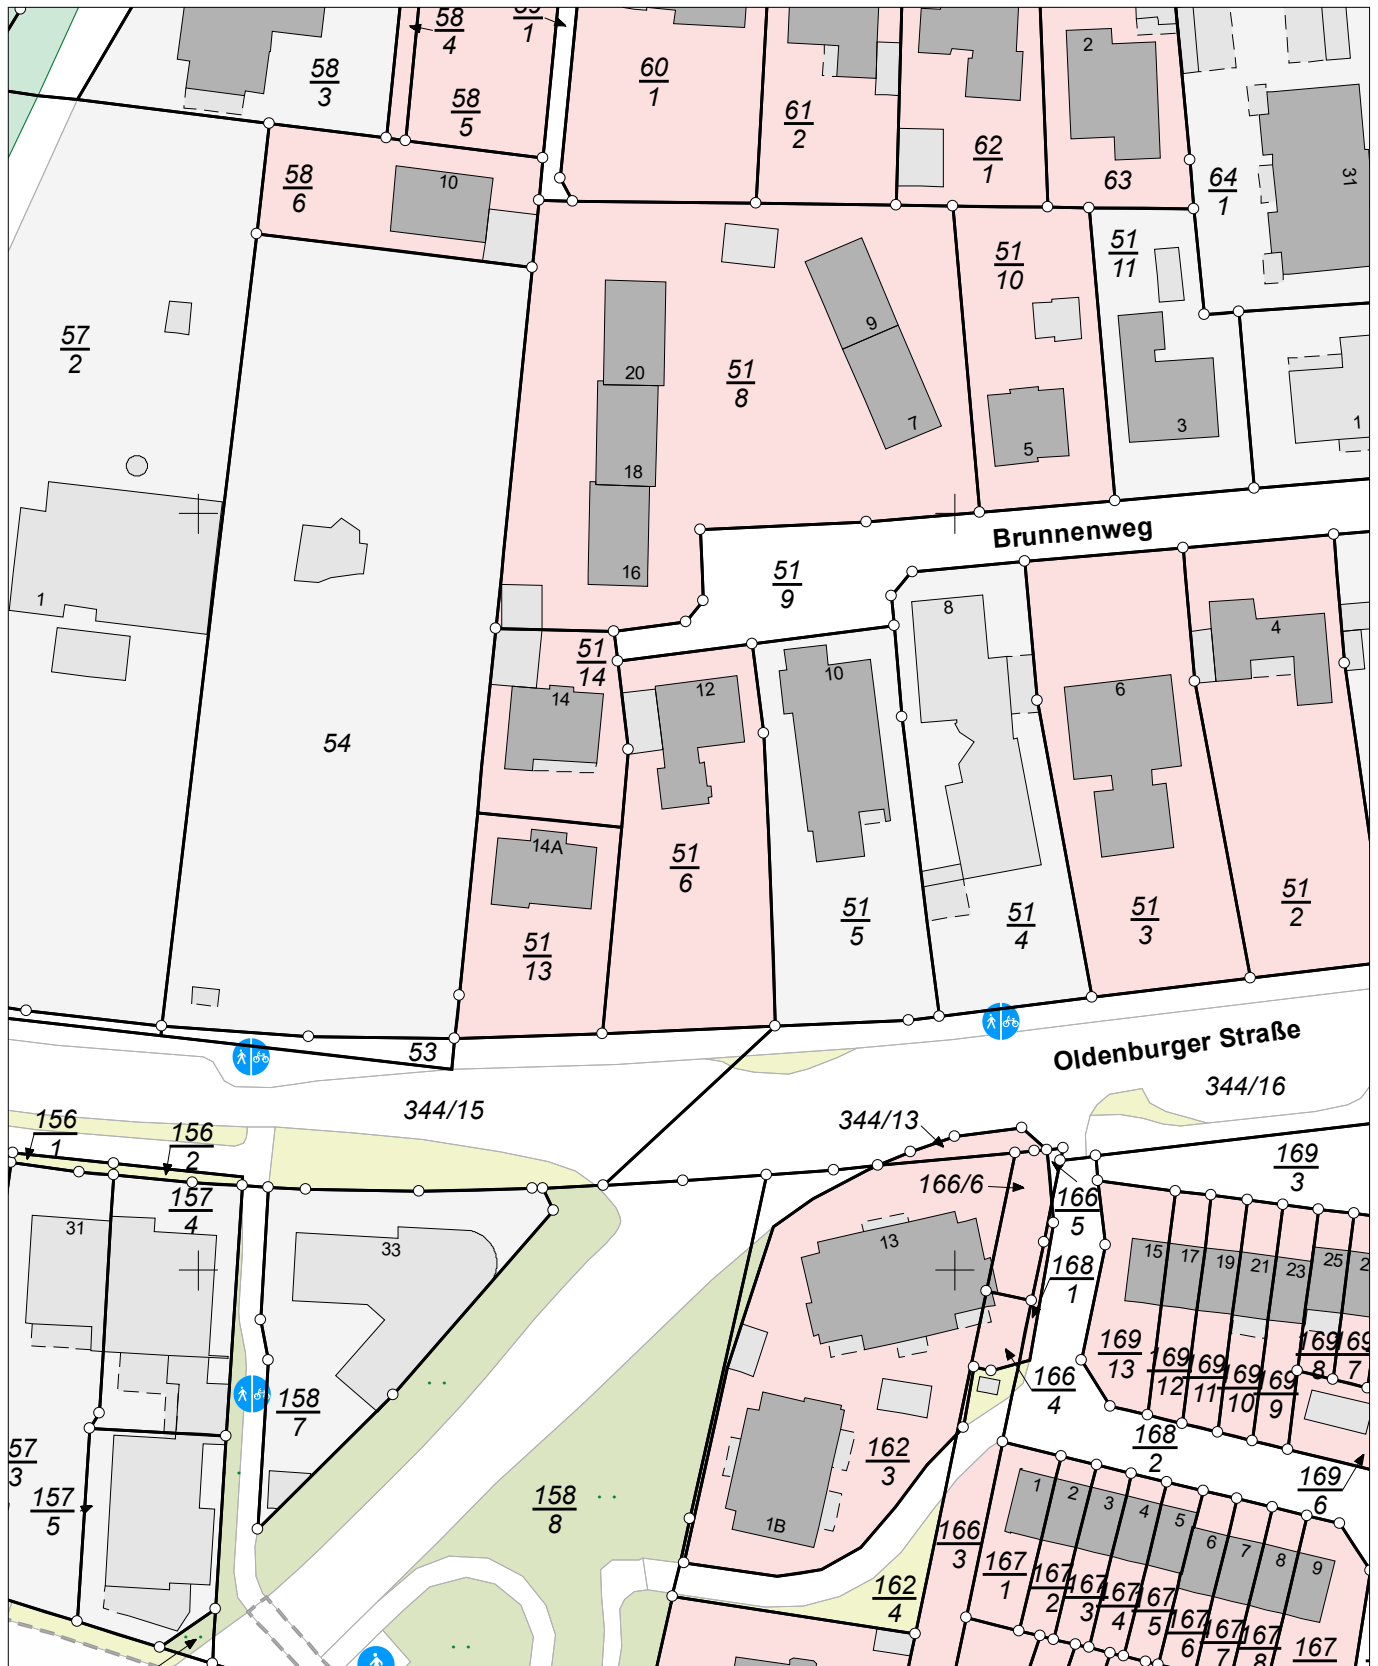

E = 32434475

N = 5892747

Maßstab 1:1000 0 10 20 30 Meter

Verantwortlich für den Inhalt:
Landesamt für Geoinformation und Landesvermessung Niedersachsen
Regionaldirektion Oldenburg-Cloppenburg - Katasteramt Westerstede -
Wilhelm-Geiler-Straße 11
26655 Westerstede

Bereitgestellt durch:
Landesamt für Geoinformation und Landesvermessung Niedersachsen
- Katasteramt Westerstede -
Wilhelm-Geiler-Straße 11
26655 Westerstede

Zeichen: 012-A-827/2024

Bei einer Verwertung für nichteigene oder wirtschaftliche Zwecke oder einer öffentlichen Wiedergabe sind die Allgemeinen Geschäfts- und Nutzungsbedingungen (AGNB) zu beachten; ggf. sind erforderliche Nutzungsrechte über einen zusätzlich mit der für den Inhalt verantwortlichen Behörde abzuschließenden Nutzungsvertrag zu erwerben.