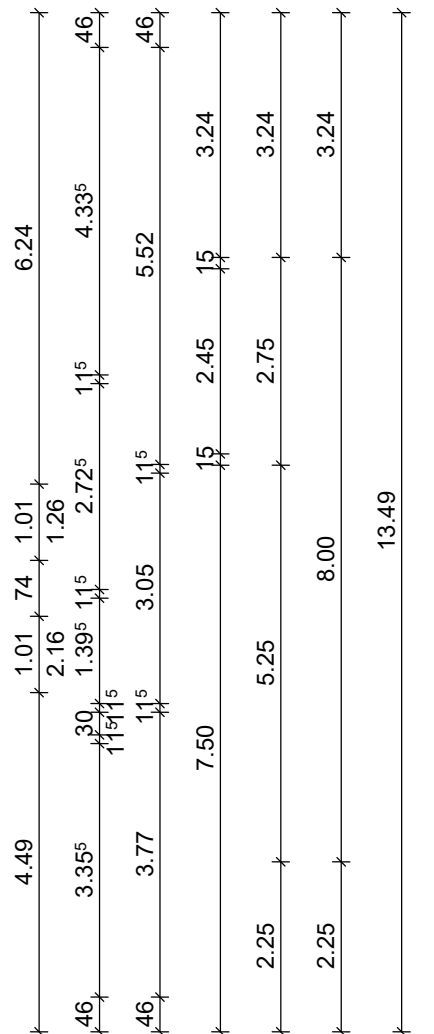
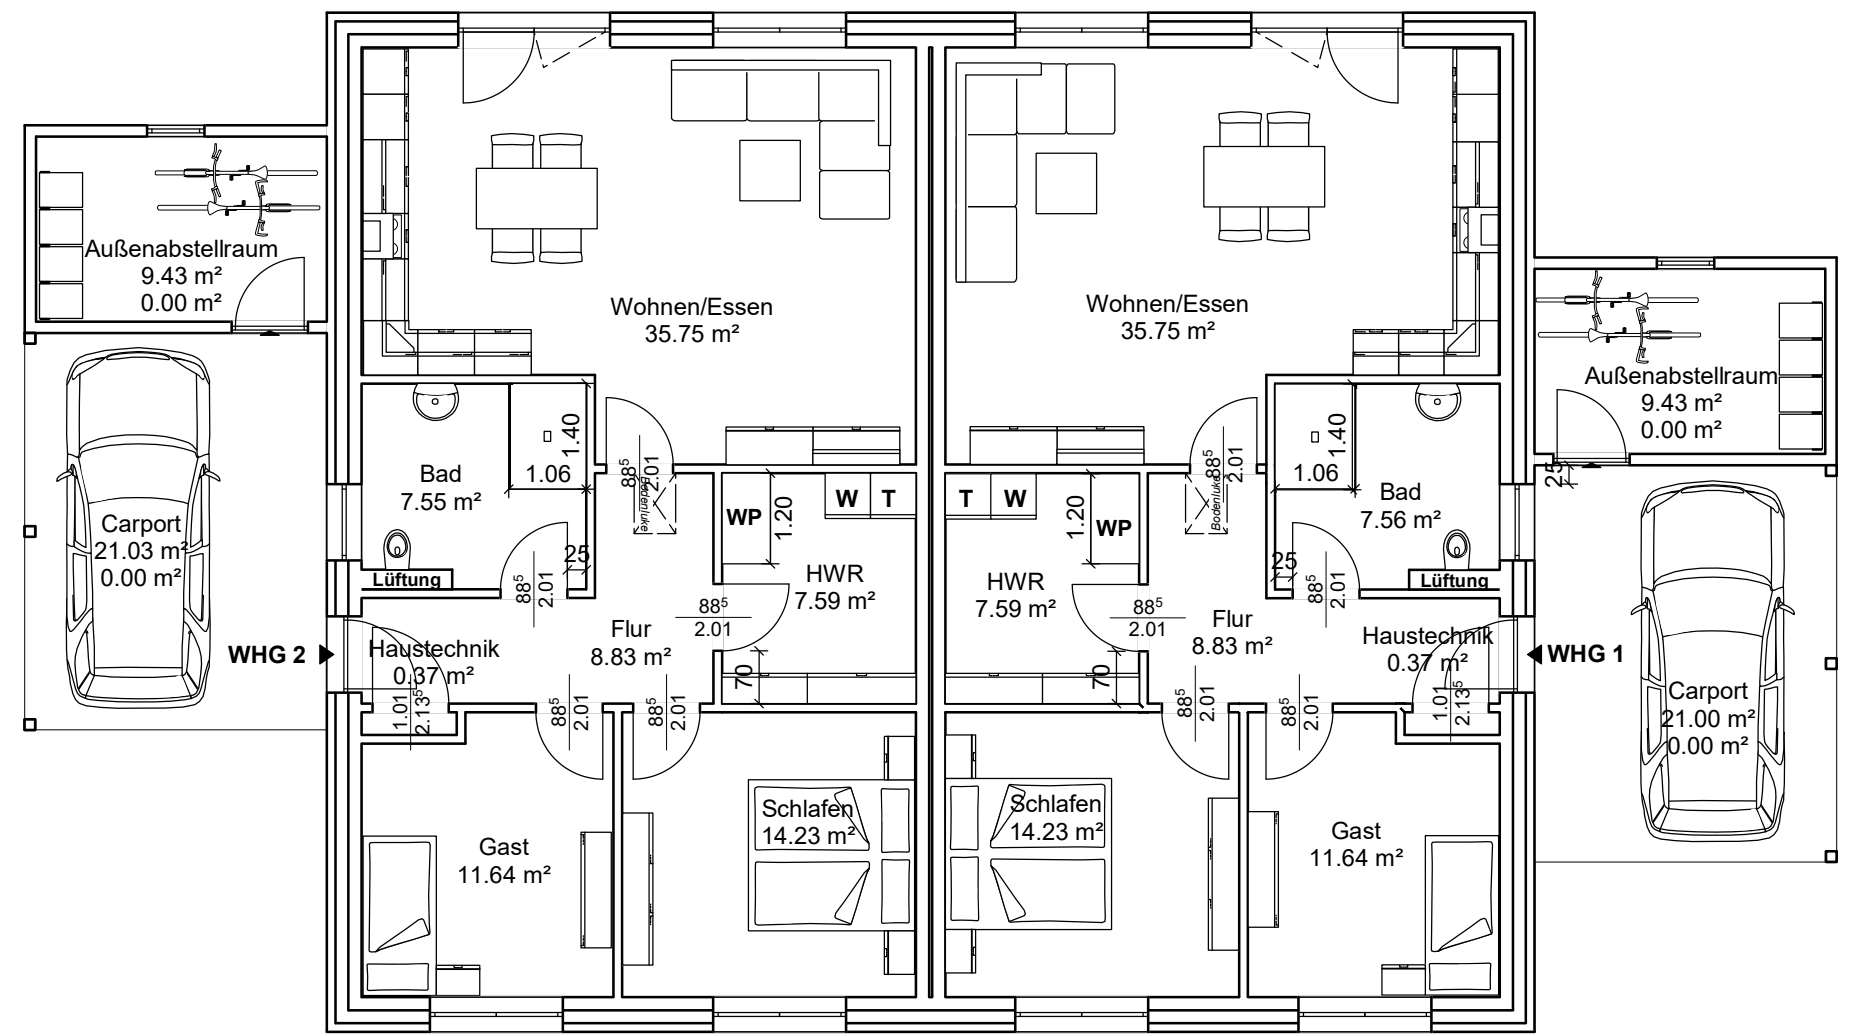
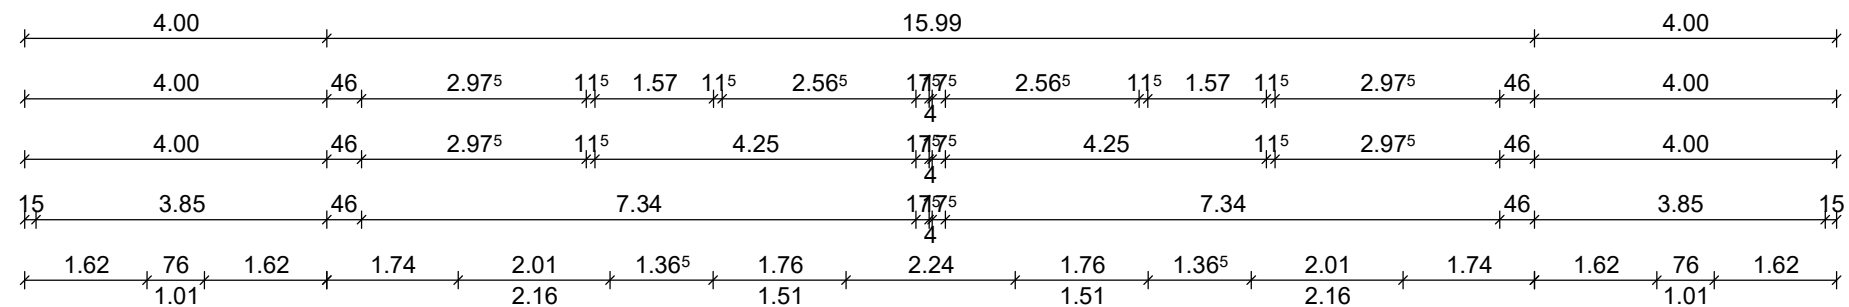
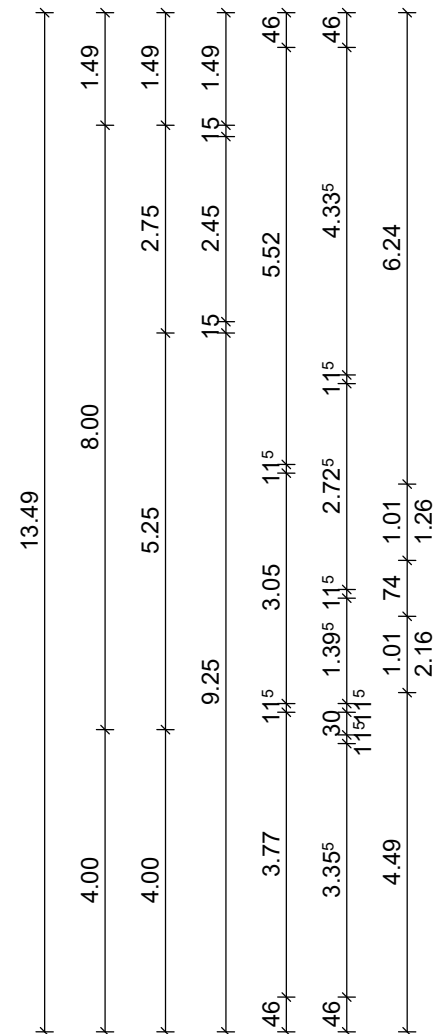


Erdgeschoss Wohnhaus 1

Bauunternehmen Gerold Gummels
Inh: Maurer-,Betonbauer-, Zimmerermeister &
Gebäudeenergieberater Gerold Gummels
Am Storchennest 10, 26529 Osteel
Tel. 04934/4359, Fax 04934/914853

Bauherr:
Gerold Gummels

Bauort:
Fabriciusstraße 8, 26529 Osteel

Bauteil:
Grundriss Erdgeschoss Wohnhaus 1

Datum: 25.06.2025
Masstab: 1 : 100