


Skizze Erdgeschoss



Skizze Dachgeschoss

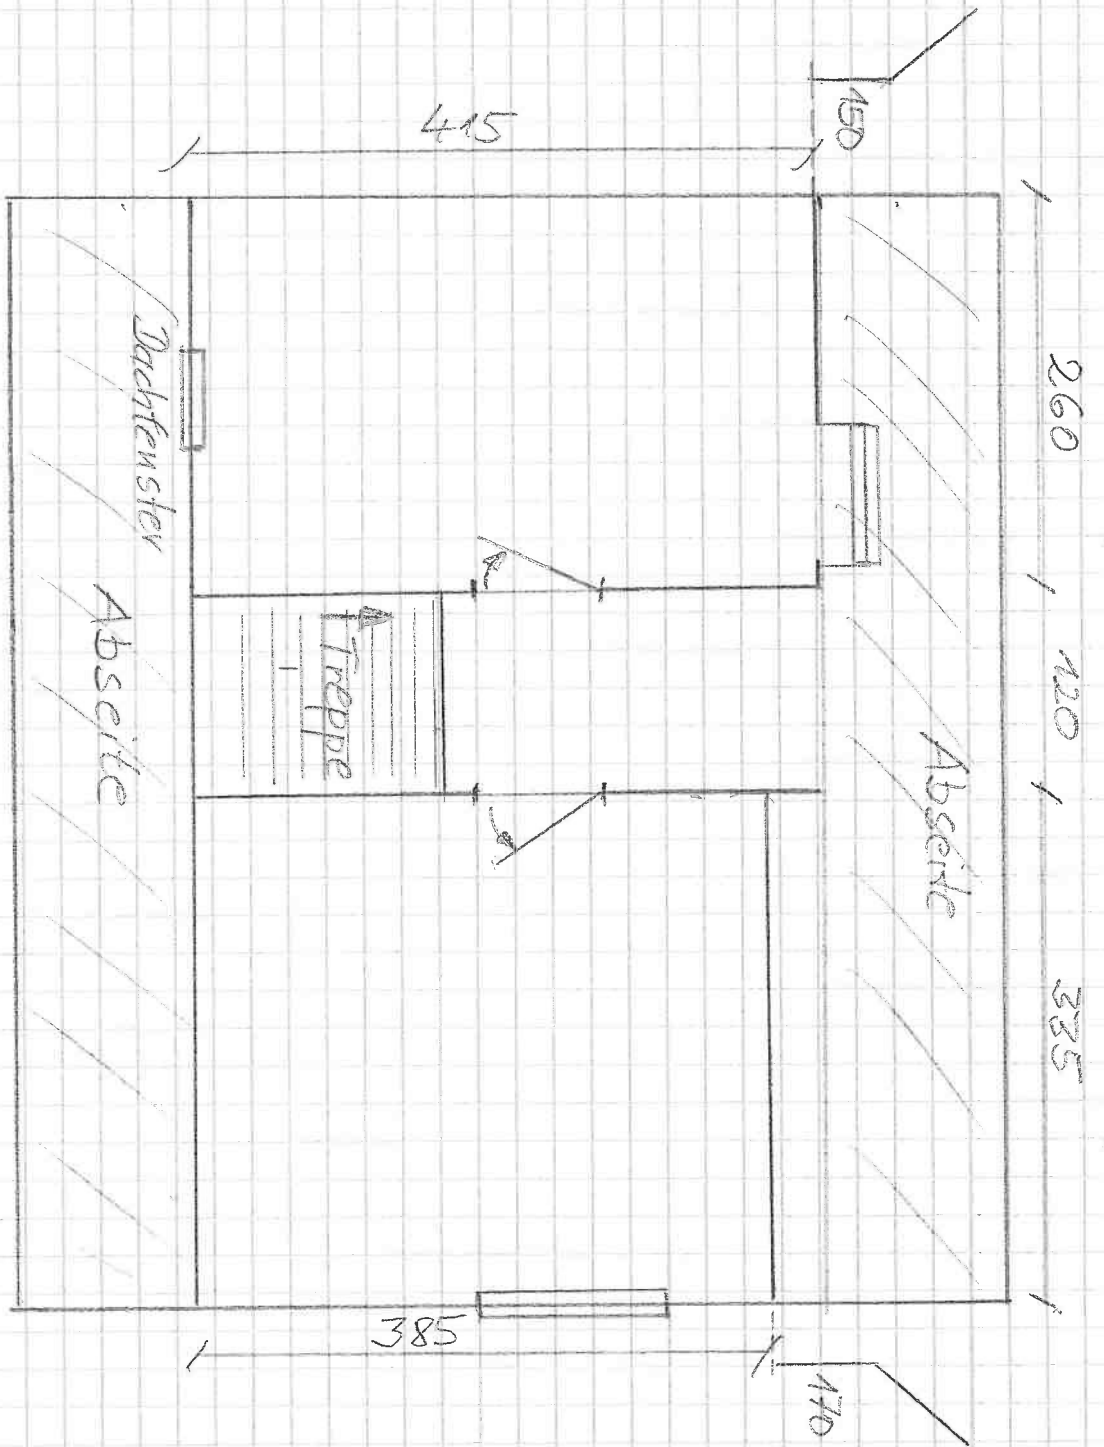

Grundrisskizze

DG DHH

Alle Maße sind Innenmaße
ohne Wandstärke