BAUVORHABEN - E. M. RIEGEL - OBERHACHING · HINTERES. GLEISSENTAL 77

MASSE SIND VOM UNTERNEHMER AM BAU VERANTWORTLICH ZU PRÜFEN!

2

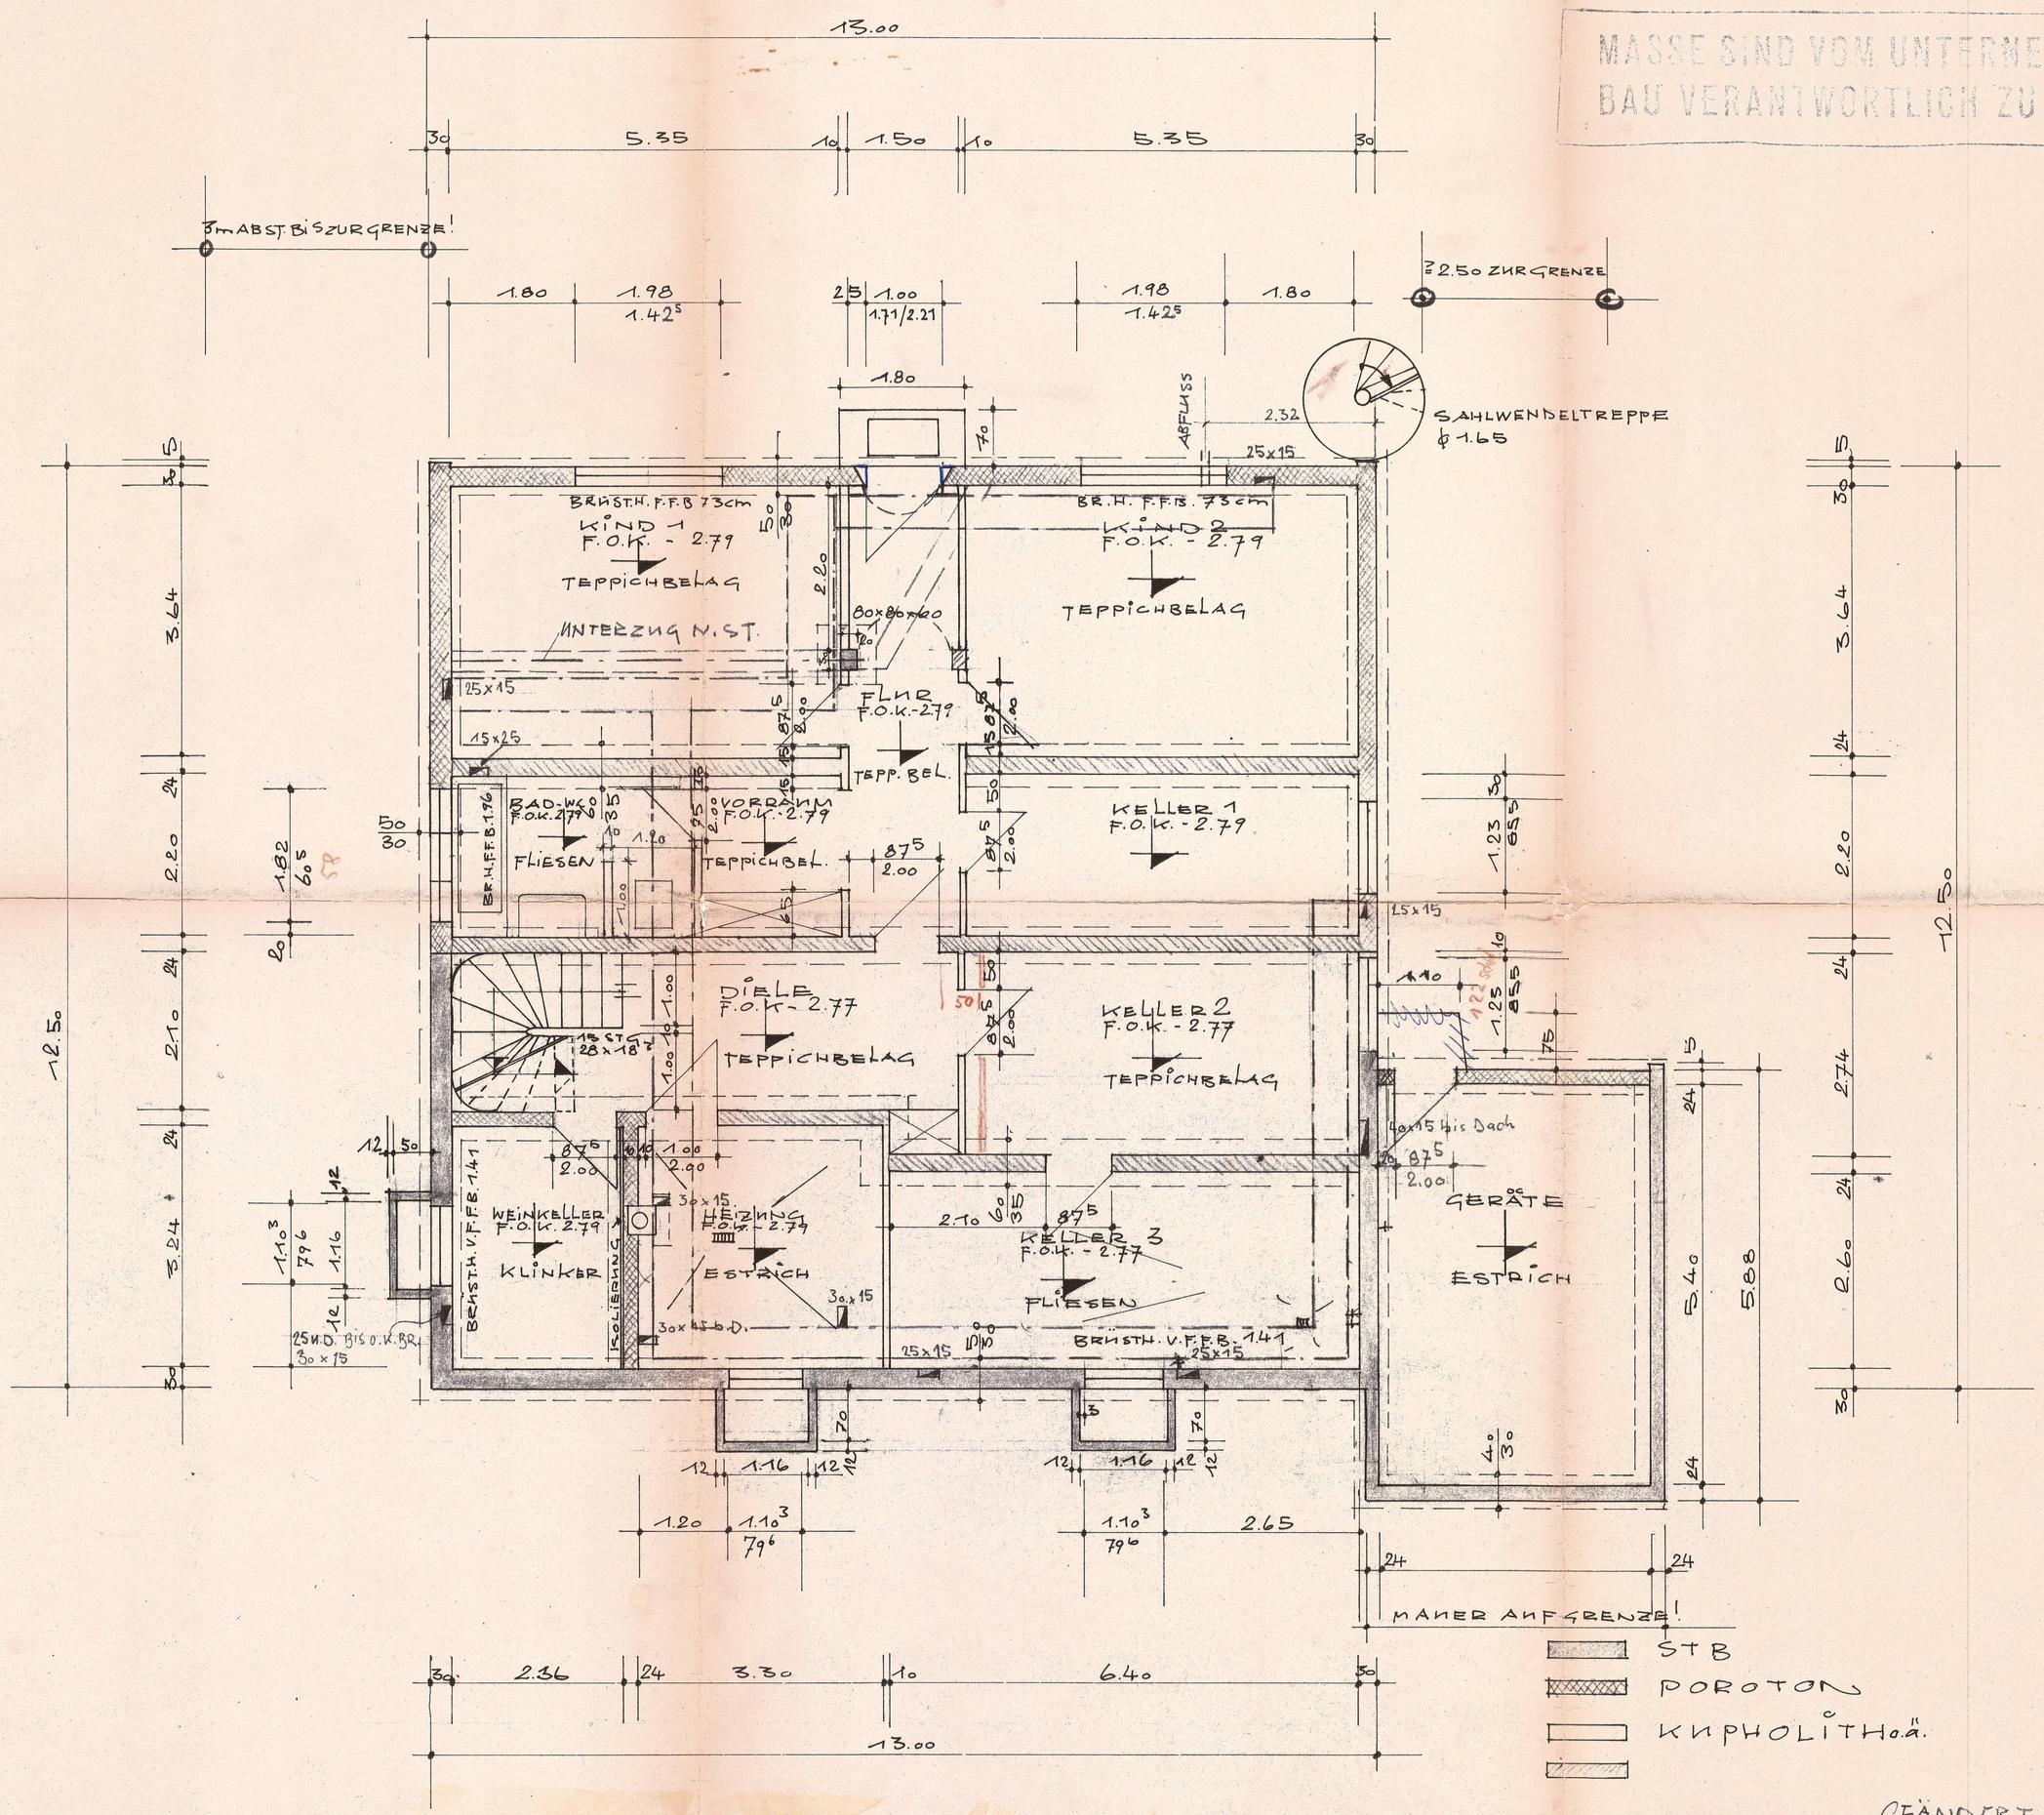

UNTERGESCHOSS - GRUNDRISS

M = 1 : 50

GEÄNDERT 26.X.76

MÜNCHEN, DEN 19 VII. 76

ARCHITEKT BDA
G. M. FLECK
MÜNCHEN
TEL. 7602980