


410B

Bloque 4

2 Dormitorio/s
2 Baño/s
1 Terraza/s
Jardín

Superficie Útil:
80.61m²

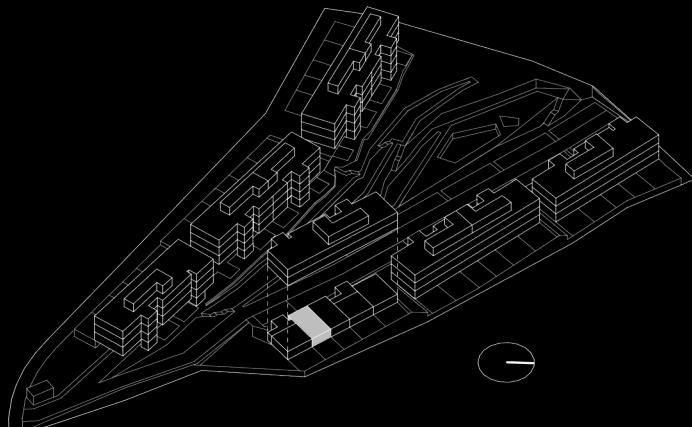


SUPERFICIES APROXIMADAS:



SUP. DE
PROYECTO D EC RETO
218/2005

Superficie útil interior	80.61 m ²
Superficie útil exterior	61.35 m ²
Total superficie útil	141.96 m ²
*incluye útil interior y útil exterior	88.67 m ²
Total superficie construida	106.53 m ²
*incluye construida/interior y zona común proporcional	114.59 m ²

Versión: 15/09/2023

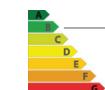

*El presente plano es un avance de proyecto y es orientativo, no constituye documento contractual; sujeto a modificaciones por exigencias técnicas, jurídicas o administrativas derivadas de la obtención de todos los permisos y licencias reglamentarios, así como las necesidades constructivas o de diseño derivadas del desarrollo del proyecto y la Dirección de Obra. Las superficies útiles tienen carácter provisional hasta la obtención de la correspondiente Licencia de Obras. La jardinería, el mobiliario urbano y el amueblamiento es ficticio, teniendo validez únicamente a efectos decorativos.

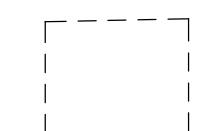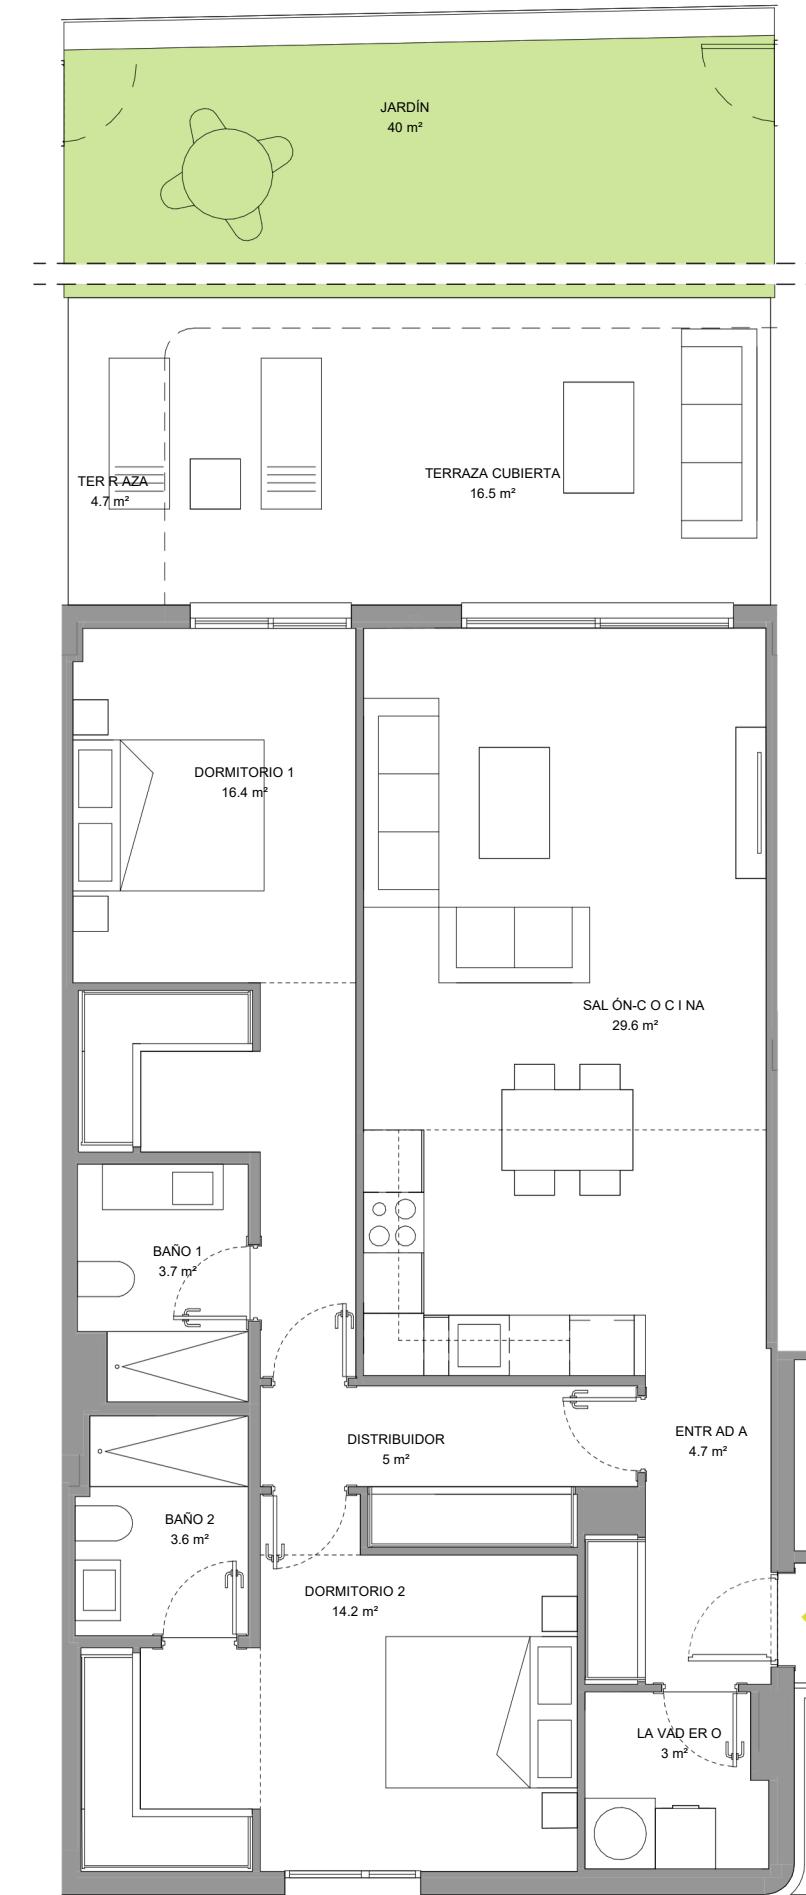

CROQUIS JARDÍN



0 1 2 3 4