


OG

DG

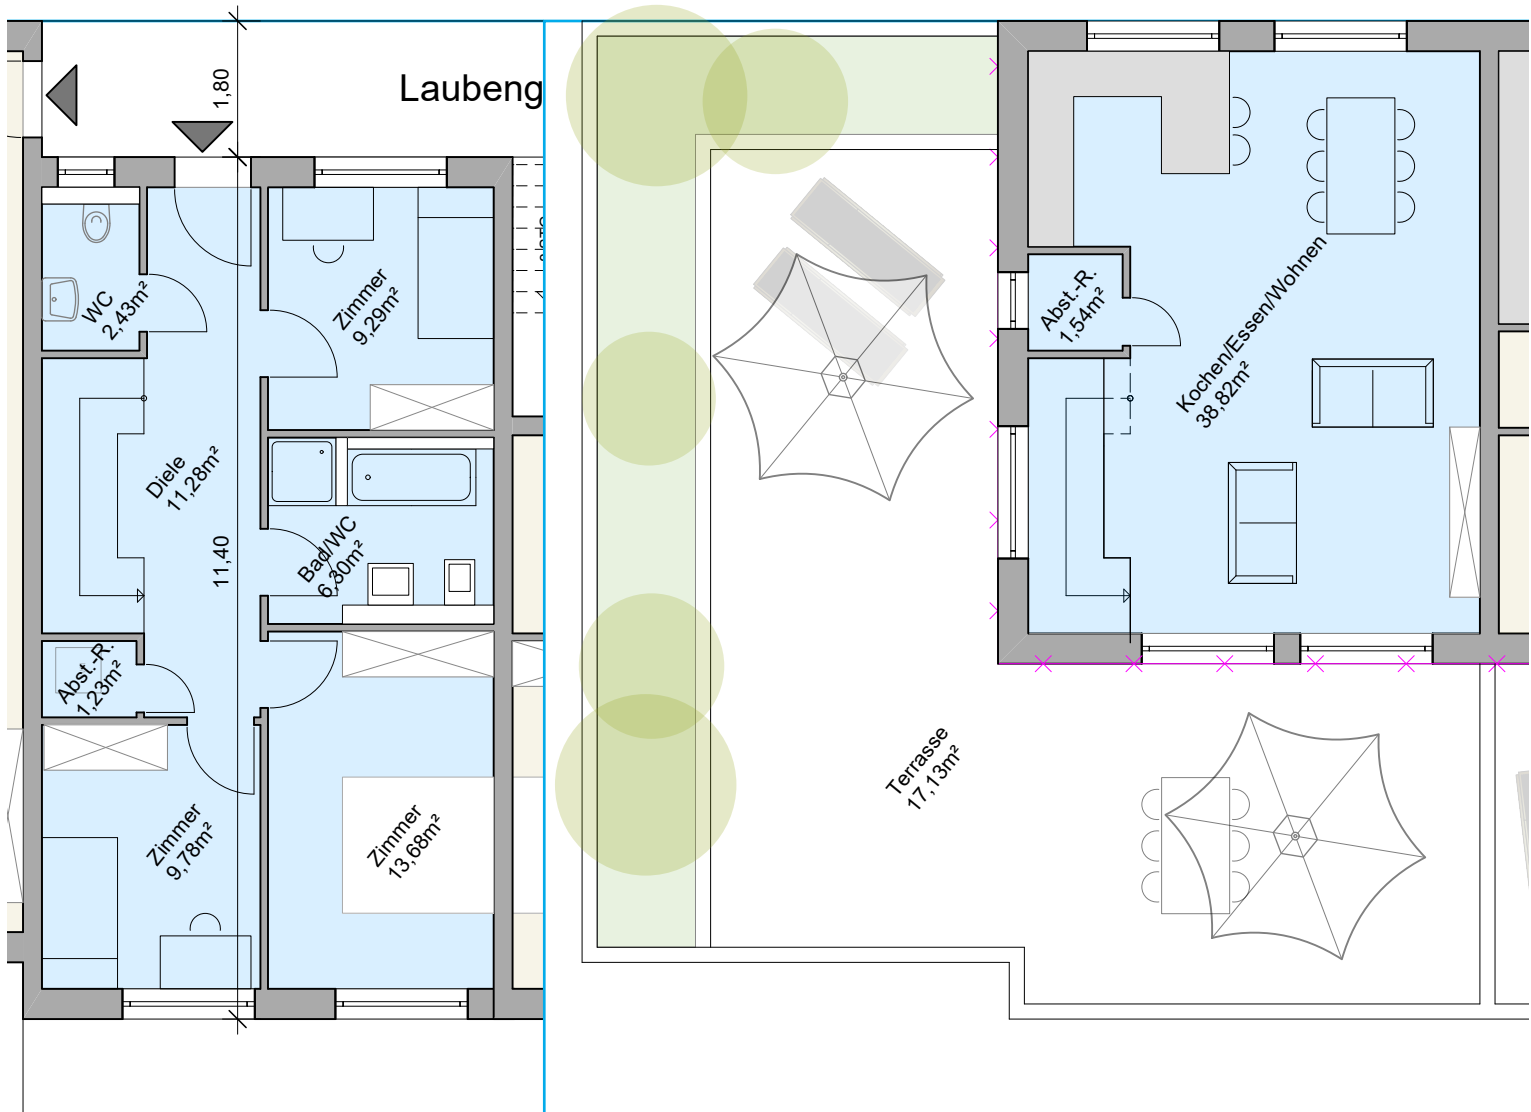

12,70

Whg. 14:
 4,5 Zi
 OG: 53,99 m²
 DG: 40,36 m²
 Ter.: 17,13 m²
 ges.: 111,48 m²

Baubetreuung

Wolfgang Bisinger

Neue Straße 7/1
 72820 Sonnenbühl
 T 0162 - 2594755
 E WBisinger@bisinger-consult.de

Florianstraße / Jägerweg

Einheit 14

M=1:100

w5
 Planungsgesellschaft mbH

Breslauer Str. 2
 72072 Tübingen
 T 0 70 71 - 79 52 03-0
 F 0 70 71 - 79 52 03-19
 E info@w5tuebingen.de

29.04.2025