


siehe hierzu  
Nebenbestimmung  
Nr. 7 der  
Baugenehmigung

T30 RS

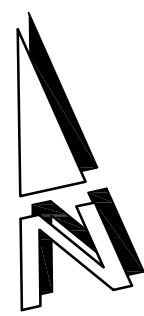

**Baufaufsichtlich geprüft**  
Gehört zum Bauschein  
Nr.: 01198-23-03  
07.05.2024  
**Stadt Ibbenbüren**  
Der Bürgermeister  
Baufaufsicht  
im Auftrag gez. HelmingN

Alle Maße sind am Bau  
zu prüfen!



Statik u. EnEV - Nachweis beachten!

- Bestand
- Neu
- Abbruch

**H.-J. Schnieders**  
Dipl. - Ing. Architekt  
Recker Straße 100 - 49479 Ibbenbüren  
Telefon 05451 / 997757 - Fax 997758


Bauvorhaben	Errichtung einer Wohneinheit im Dachgeschoss	
Bauherrschaft	Lambert Weber Jägerstraße 2, 49477 Ibbenbüren	
Bauort	Bergesansfang 7, 49477 Ibbenbüren	
Plan	<b>Kellergeschoss</b>	Proj.-Nr. 22-W-09
Maßstab	<b>1 : 100</b>	Datum 05.02.2024 30.10.2023
Bauherrschaft	Architekt	



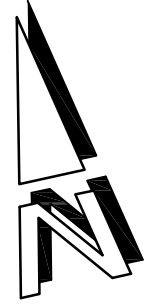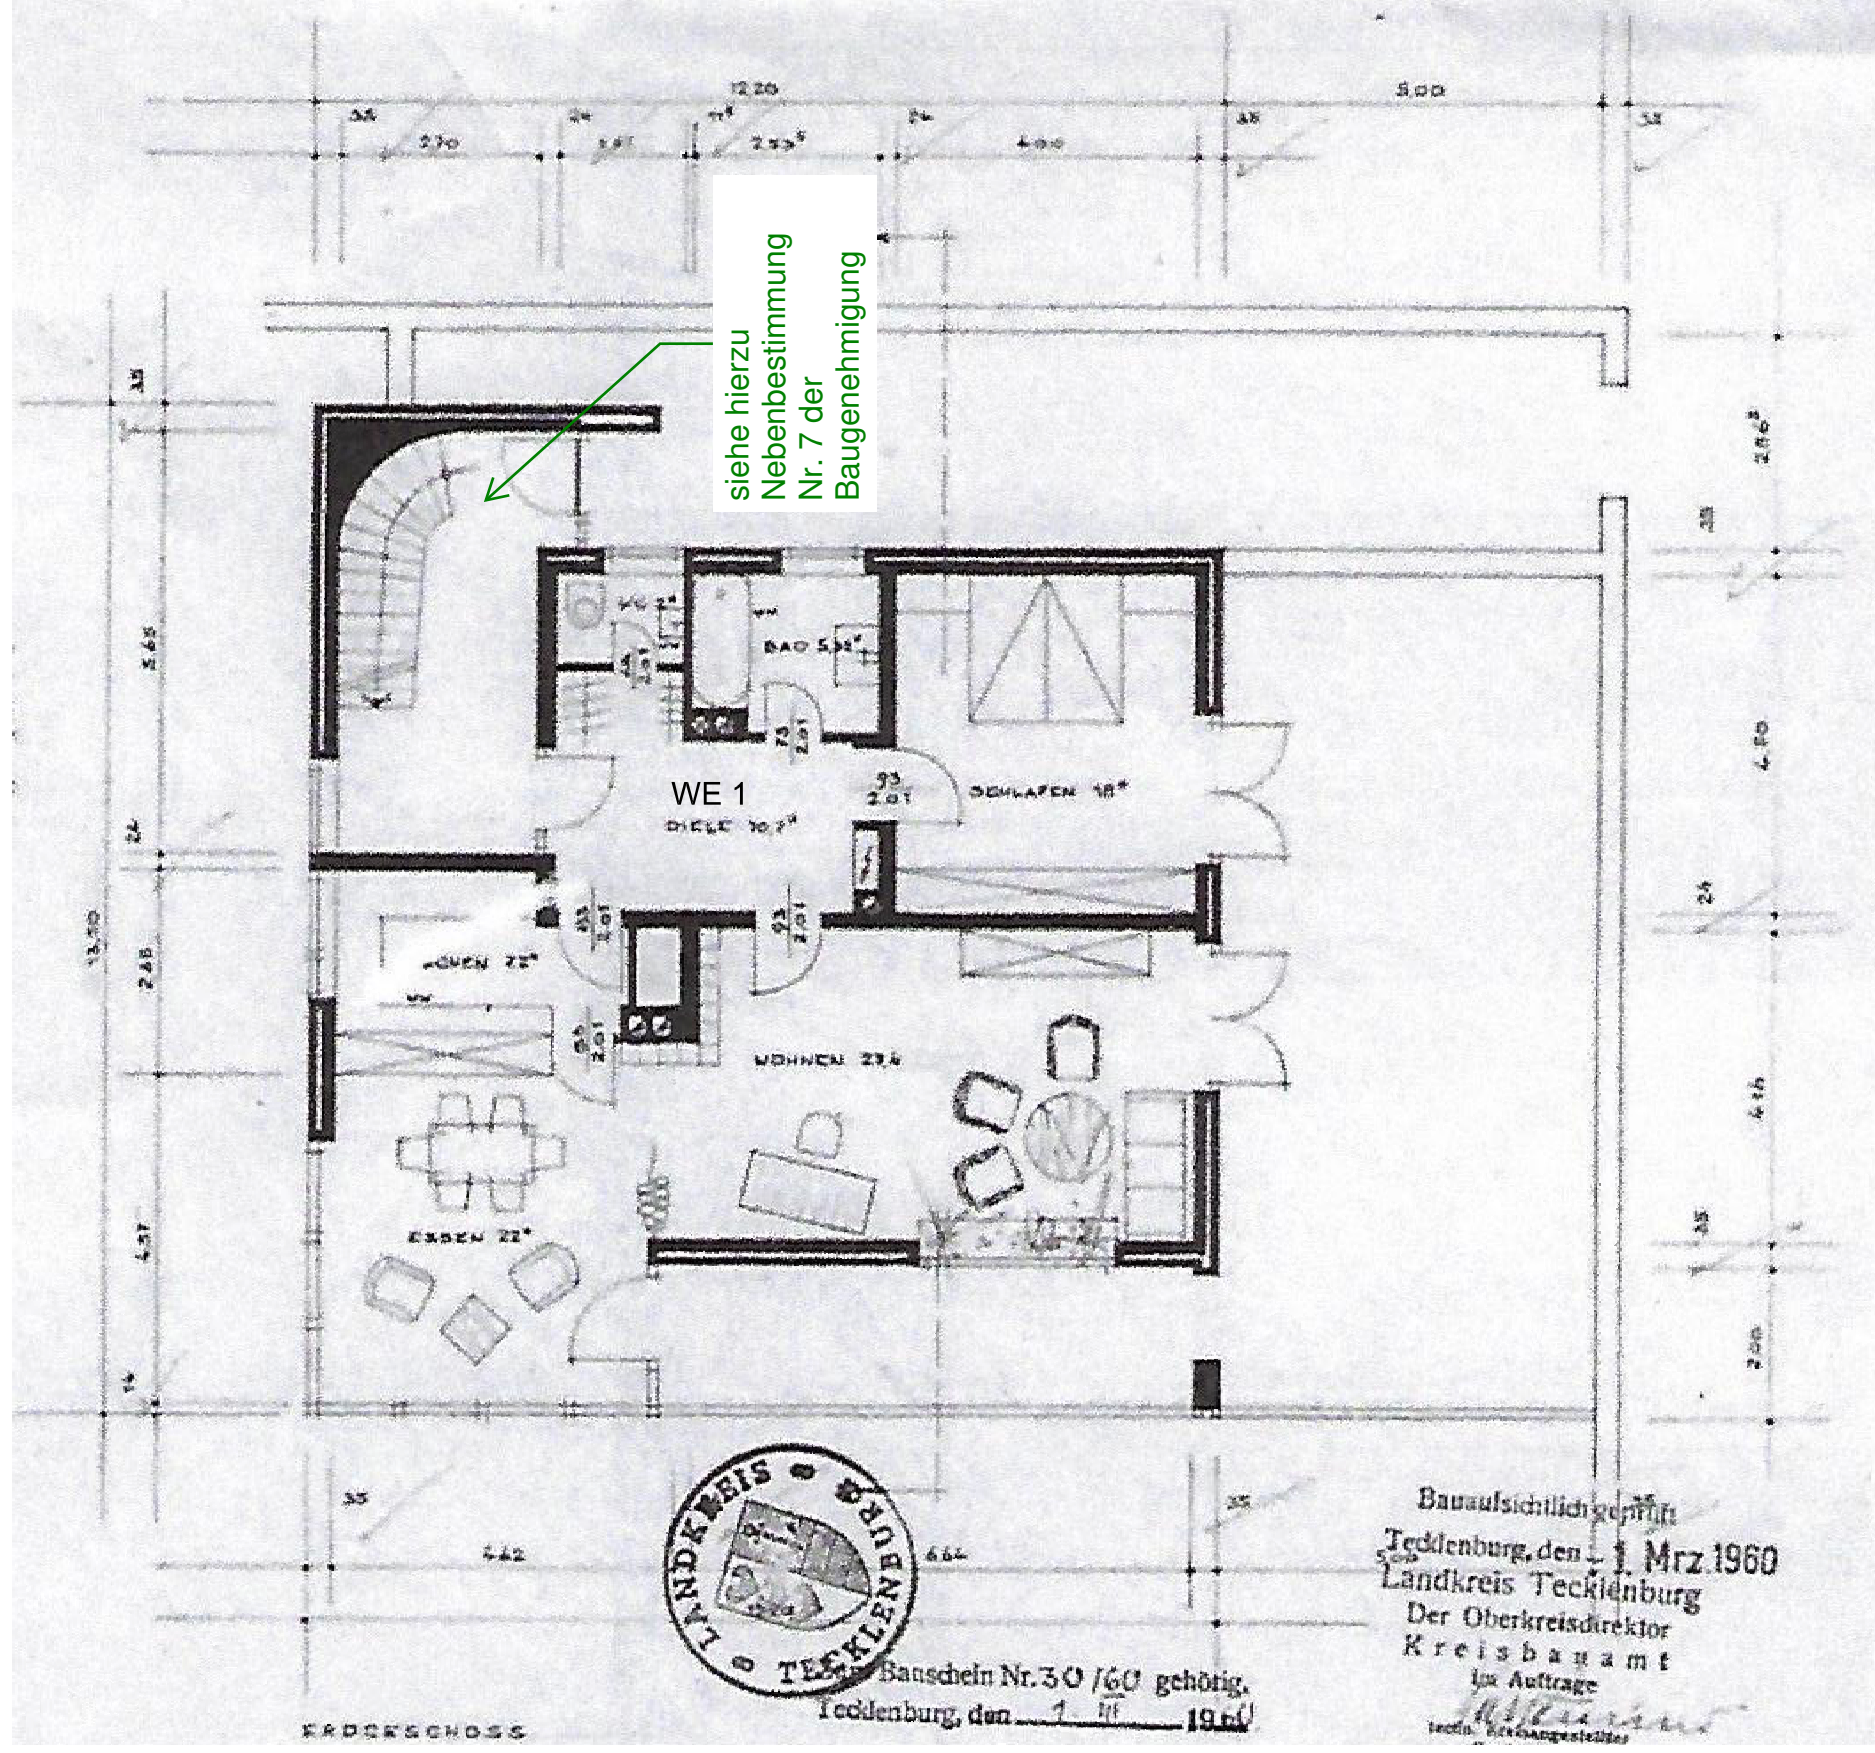


Alle Maße sind am Bau zu prüfen!  
 Statik u. EnEV - Nachweis beachten!

- Bestand
- Neu
- Abbruch

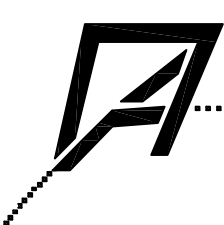	<p><b>H.-J. Schnieders</b>        Dipl. - Ing. Architekt</p> <p>Recker Straße 100 - 49479 Ibbenbüren        Telefon 05451 / 997757 - Fax 997758</p>	
<p>Bauvorhaben    Errichtung einer Wohneinheit im Dachgeschoss</p>		
<p>Bauherrschaft    Lambert Weber                                  Jägerstraße 2, 49477 Ibbenbüren</p>		
<p>Bauort                Bergesanfng 7, 49477 Ibbenbüren</p>		
Plan	<p><b>Erdgeschoss</b></p>	Proj.-Nr. 22-W-09
Maßstab	<p><b>1 : 100</b></p>	Datum 30.10.2023
Bauherrschaft	Architekt	



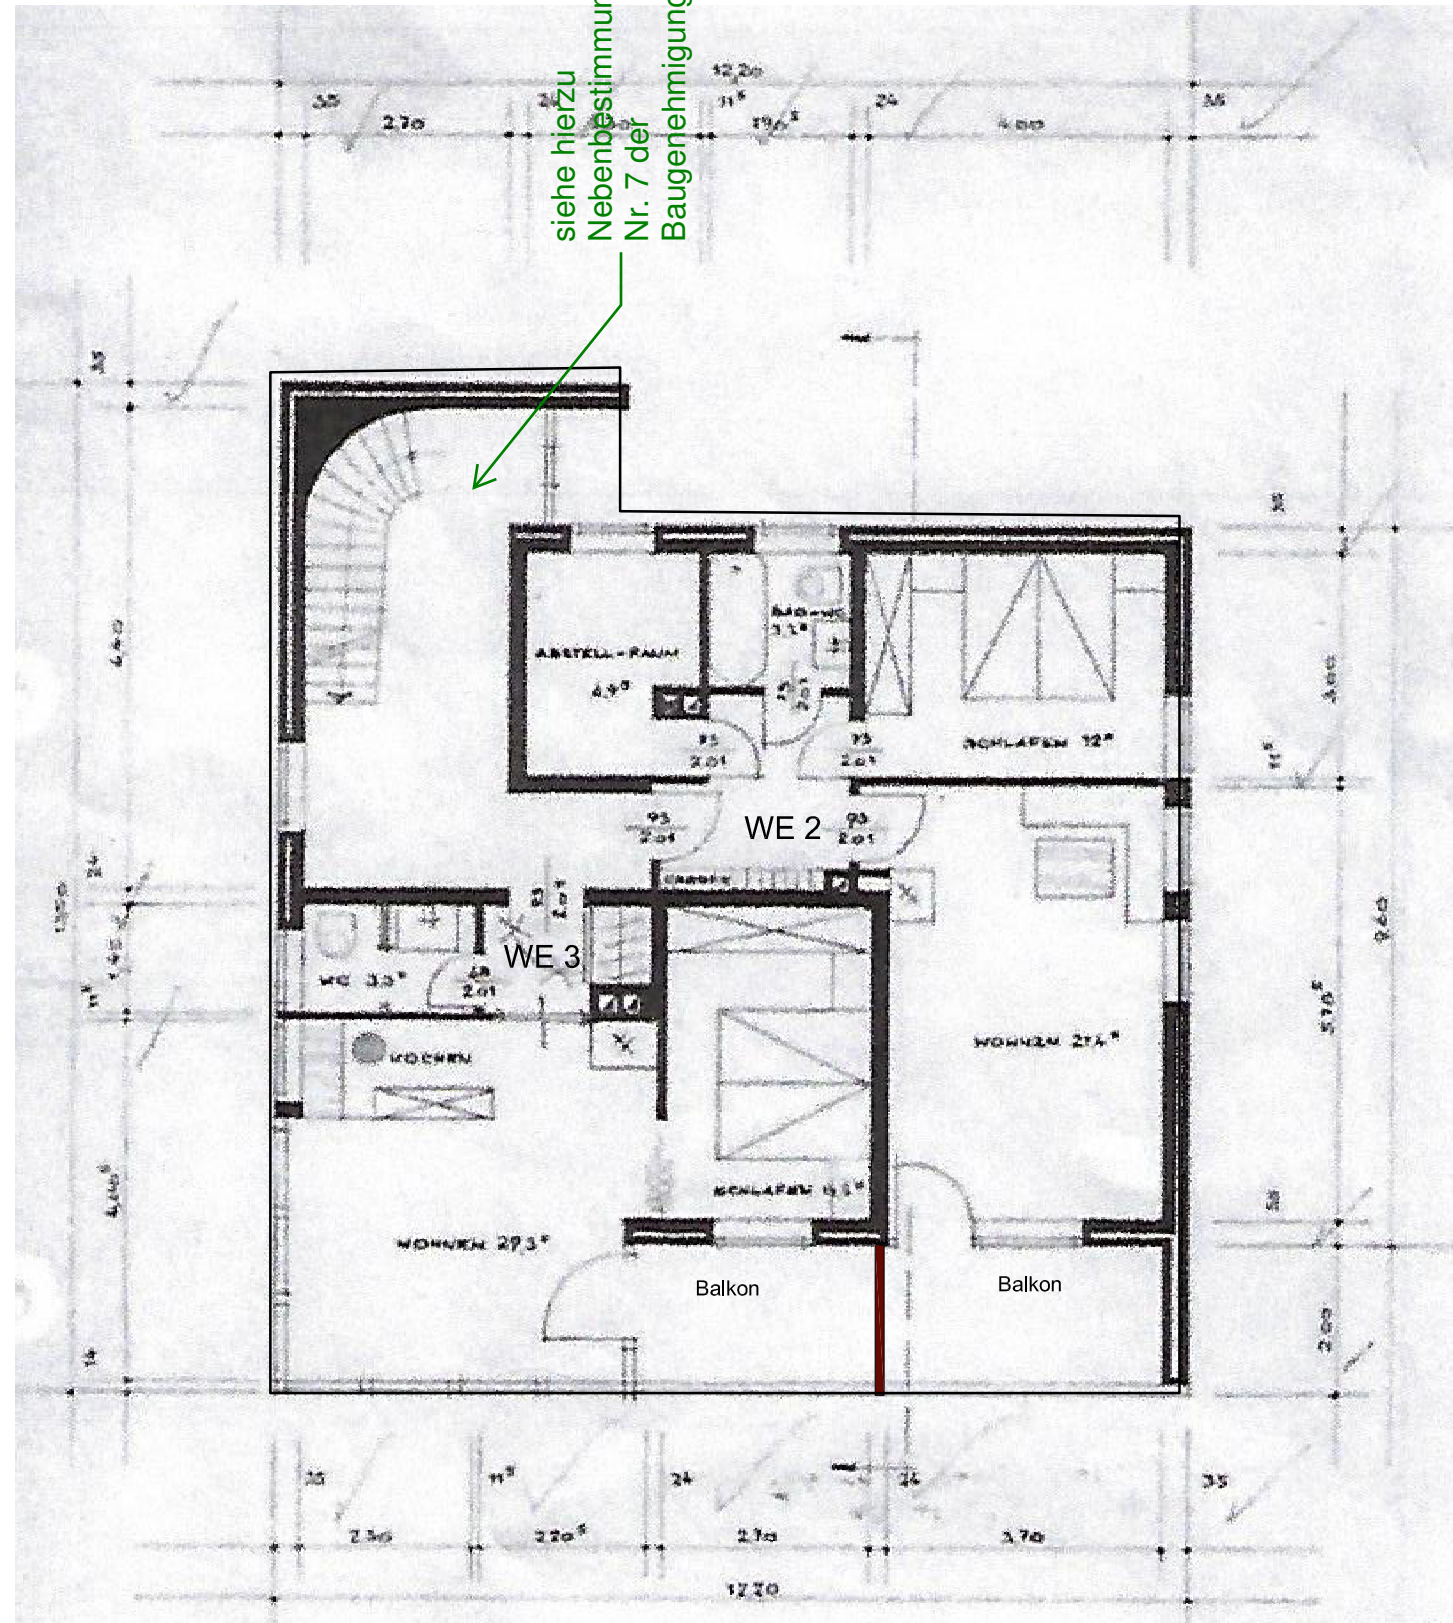


Alle Maße sind am Bau zu prüfen!

Statik u. EnEV - Nachweis beachten!

- Bestand
- Neu
- Abbruch

	<p><b>H.-J. Schnieders</b> Dipl. - Ing. Architekt</p> <p>Recker Straße 100 - 49479 Ibbenbüren Telefon 05451 / 997757 - Fax 997758</p>
Bauvorhaben    Errichtung einer Wohneinheit im Dachgeschoss	
Bauherrschaft    Lambert Weber Jägerstraße 2, 49477 Ibbenbüren	
Bauort    Bergesanfang 7, 49477 Ibbenbüren	
Plan <b>Obergeschoss</b>	Proj.-Nr. 22-W-09
Maßstab <b>1 : 100</b>	Datum    30.08.2023
Bauherrschaft .....	Architekt .....

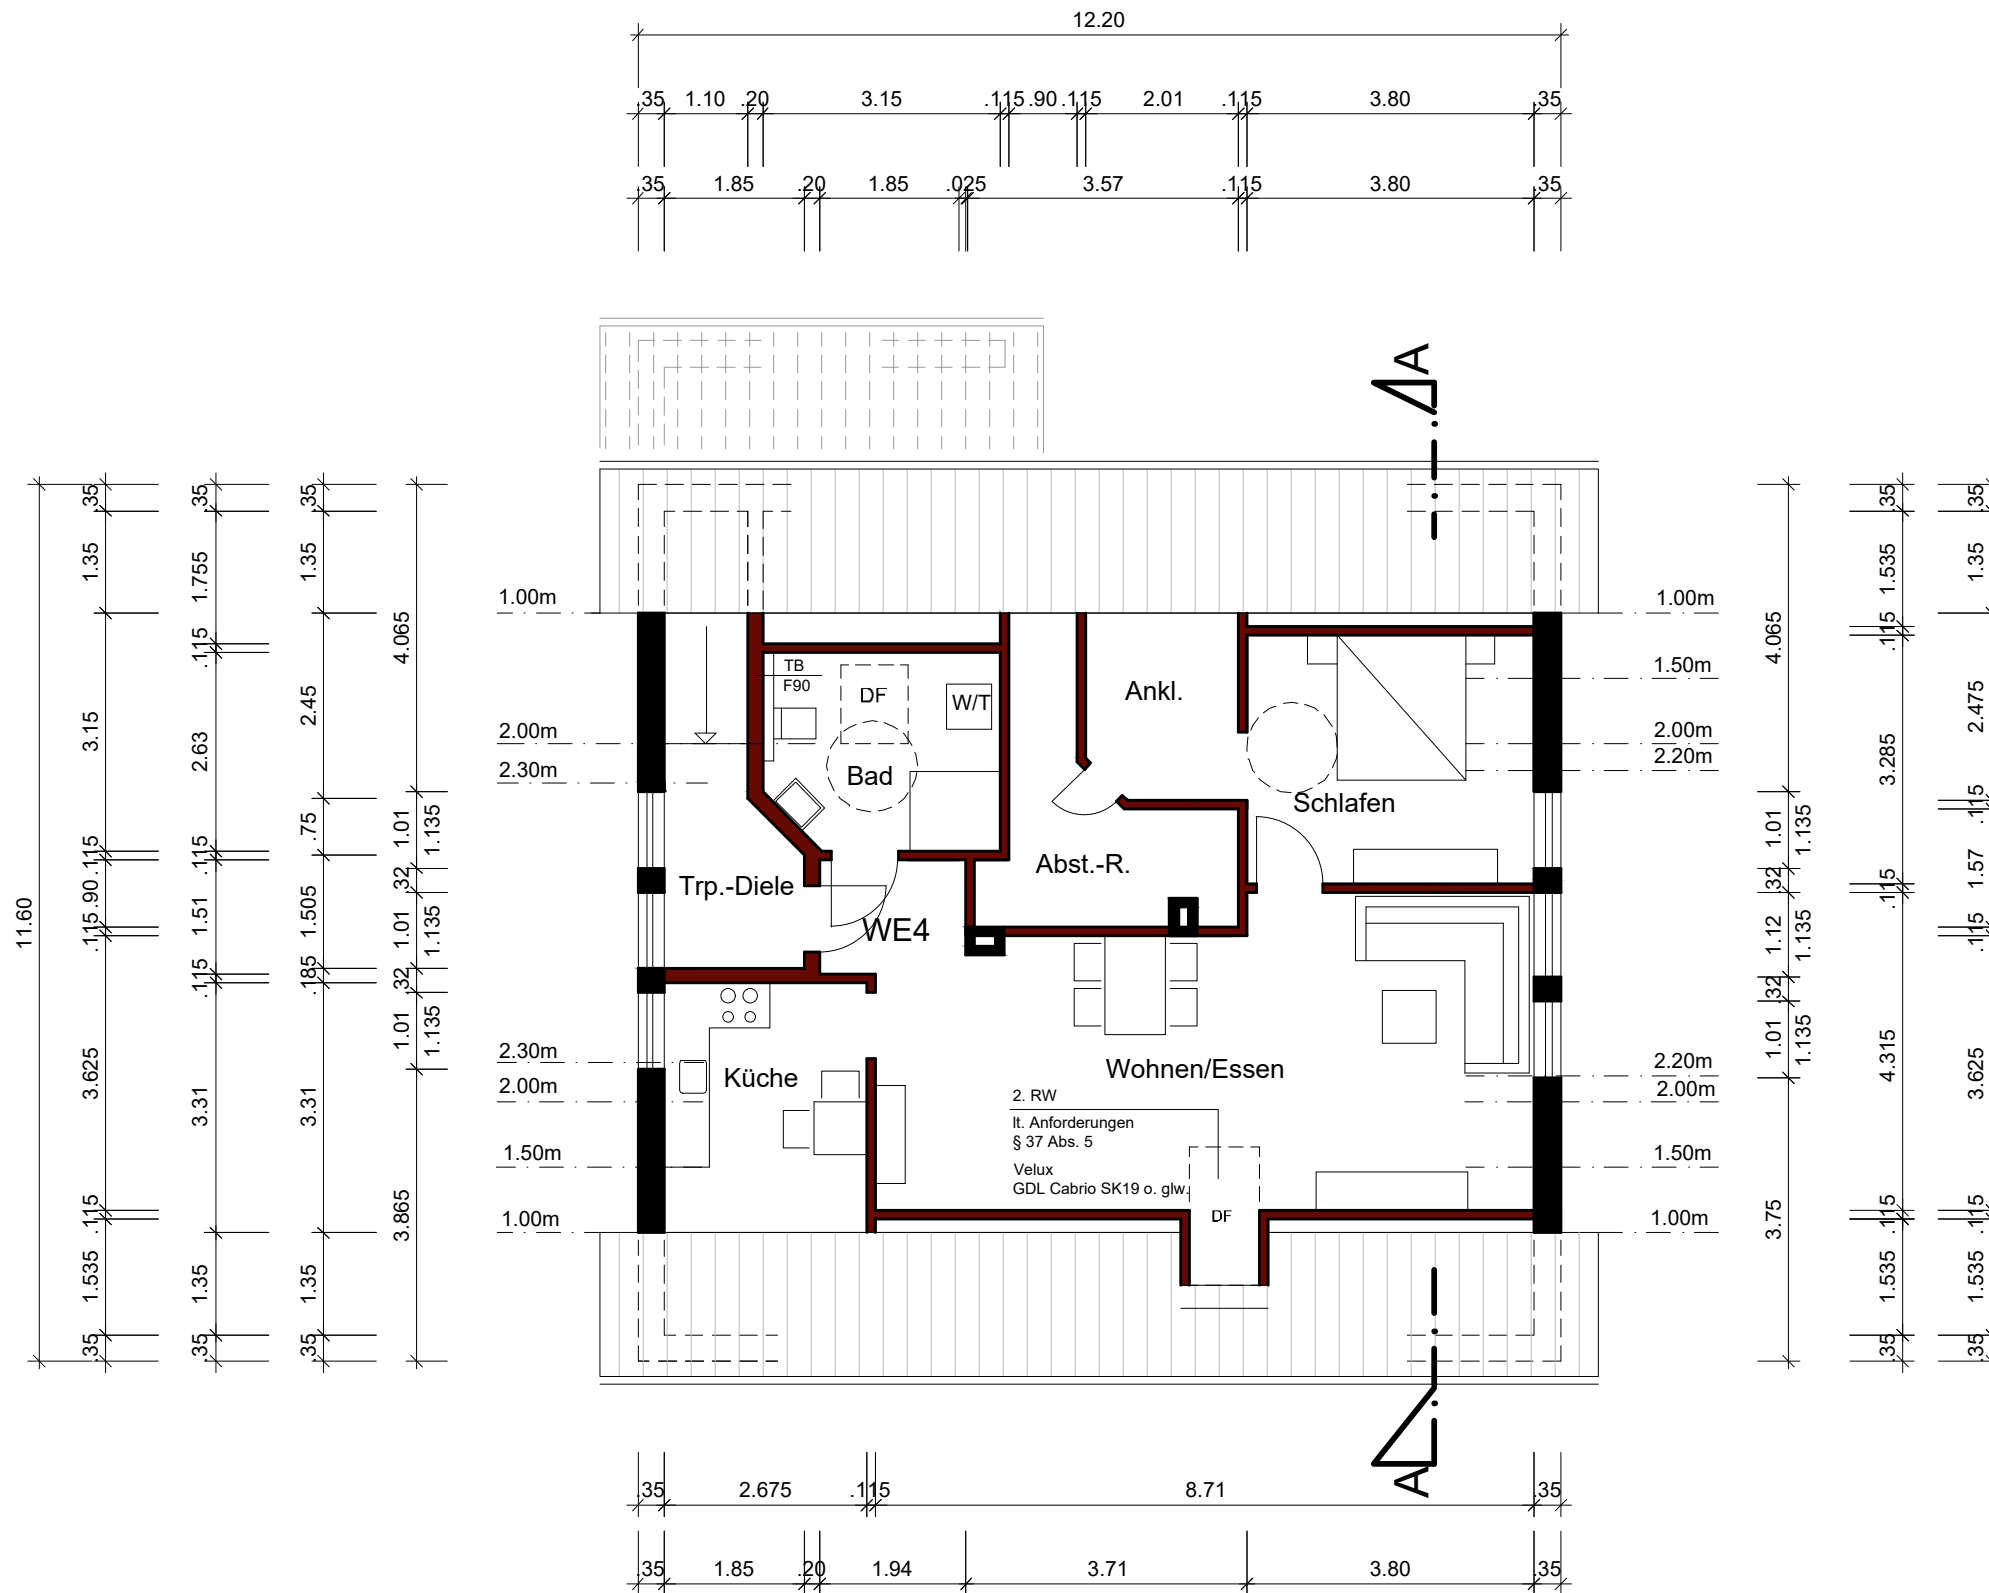

Alle Maße sind am Bau zu prüfen!

Statik u. EnEV - Nachweis beachten!

- Bestand
- Neu
- Abbruch

**H.-J. Schnieders**  
Dipl. - Ing. Architekt

Recker Straße 100 - 49479 Ibbenbüren  
Telefon 05451 / 997757 - Fax 997758

Bauvorhaben	Errichtung einer Wohneinheit im Dachgeschoss		
Bauherrschaft	Lambert Weber Jägerstraße 2, 49477 Ibbenbüren		
Bauort	Bergesanfang 7, 49477 Ibbenbüren		
Plan	<b>Dachgeschoss</b>	Proj.-Nr.	22-W-09
Maßstab	<b>1 : 100</b>	Datum	30.10.2023
Bauherrschaft	Architekt		