

BAUVORHABEN

Neubau Einfamilienhaus

Am Runden Berg 24
34414 Werburg
Gemarkung: Werburg
Flur: 25
Flurbuch: 252

BAUHERRINEN

DARSTELLUNG

05_Erdgeschoss

MASSSTAB 1:100

DATUM 08.05.18

FORMAT A3

BLATTNR. 09/5

ÄNDERUNG 18

ÄNDERUNG Flachdach zu Dachterrasse

ÄNDERUNG im Auftrag

ÄNDERUNG Flachdach zu Dachterrasse

ÄNDERUNG Flachdach zu Dachterrasse

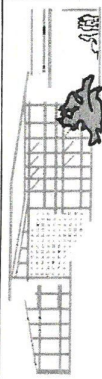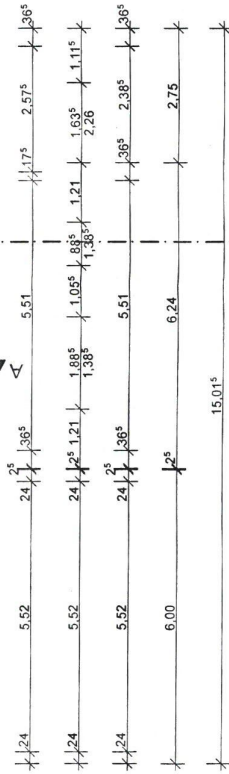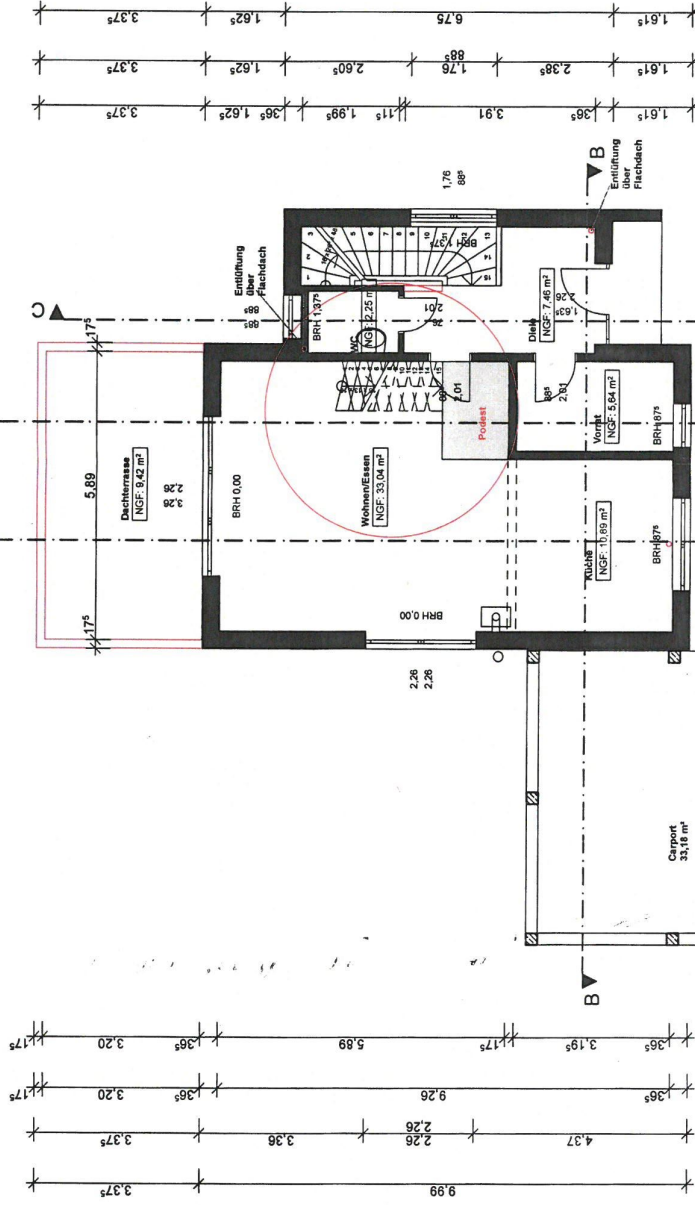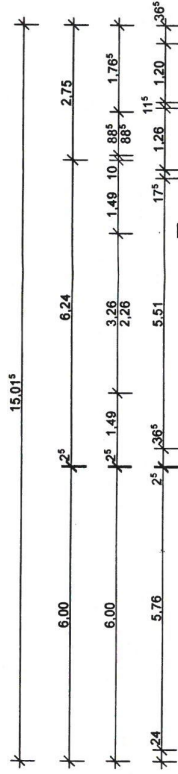

UNTERSCHRIFTEN

BAUHERRINEN

ENTWURFSVERFASSTER

15.01m