


TOP W 1
47,56 m²

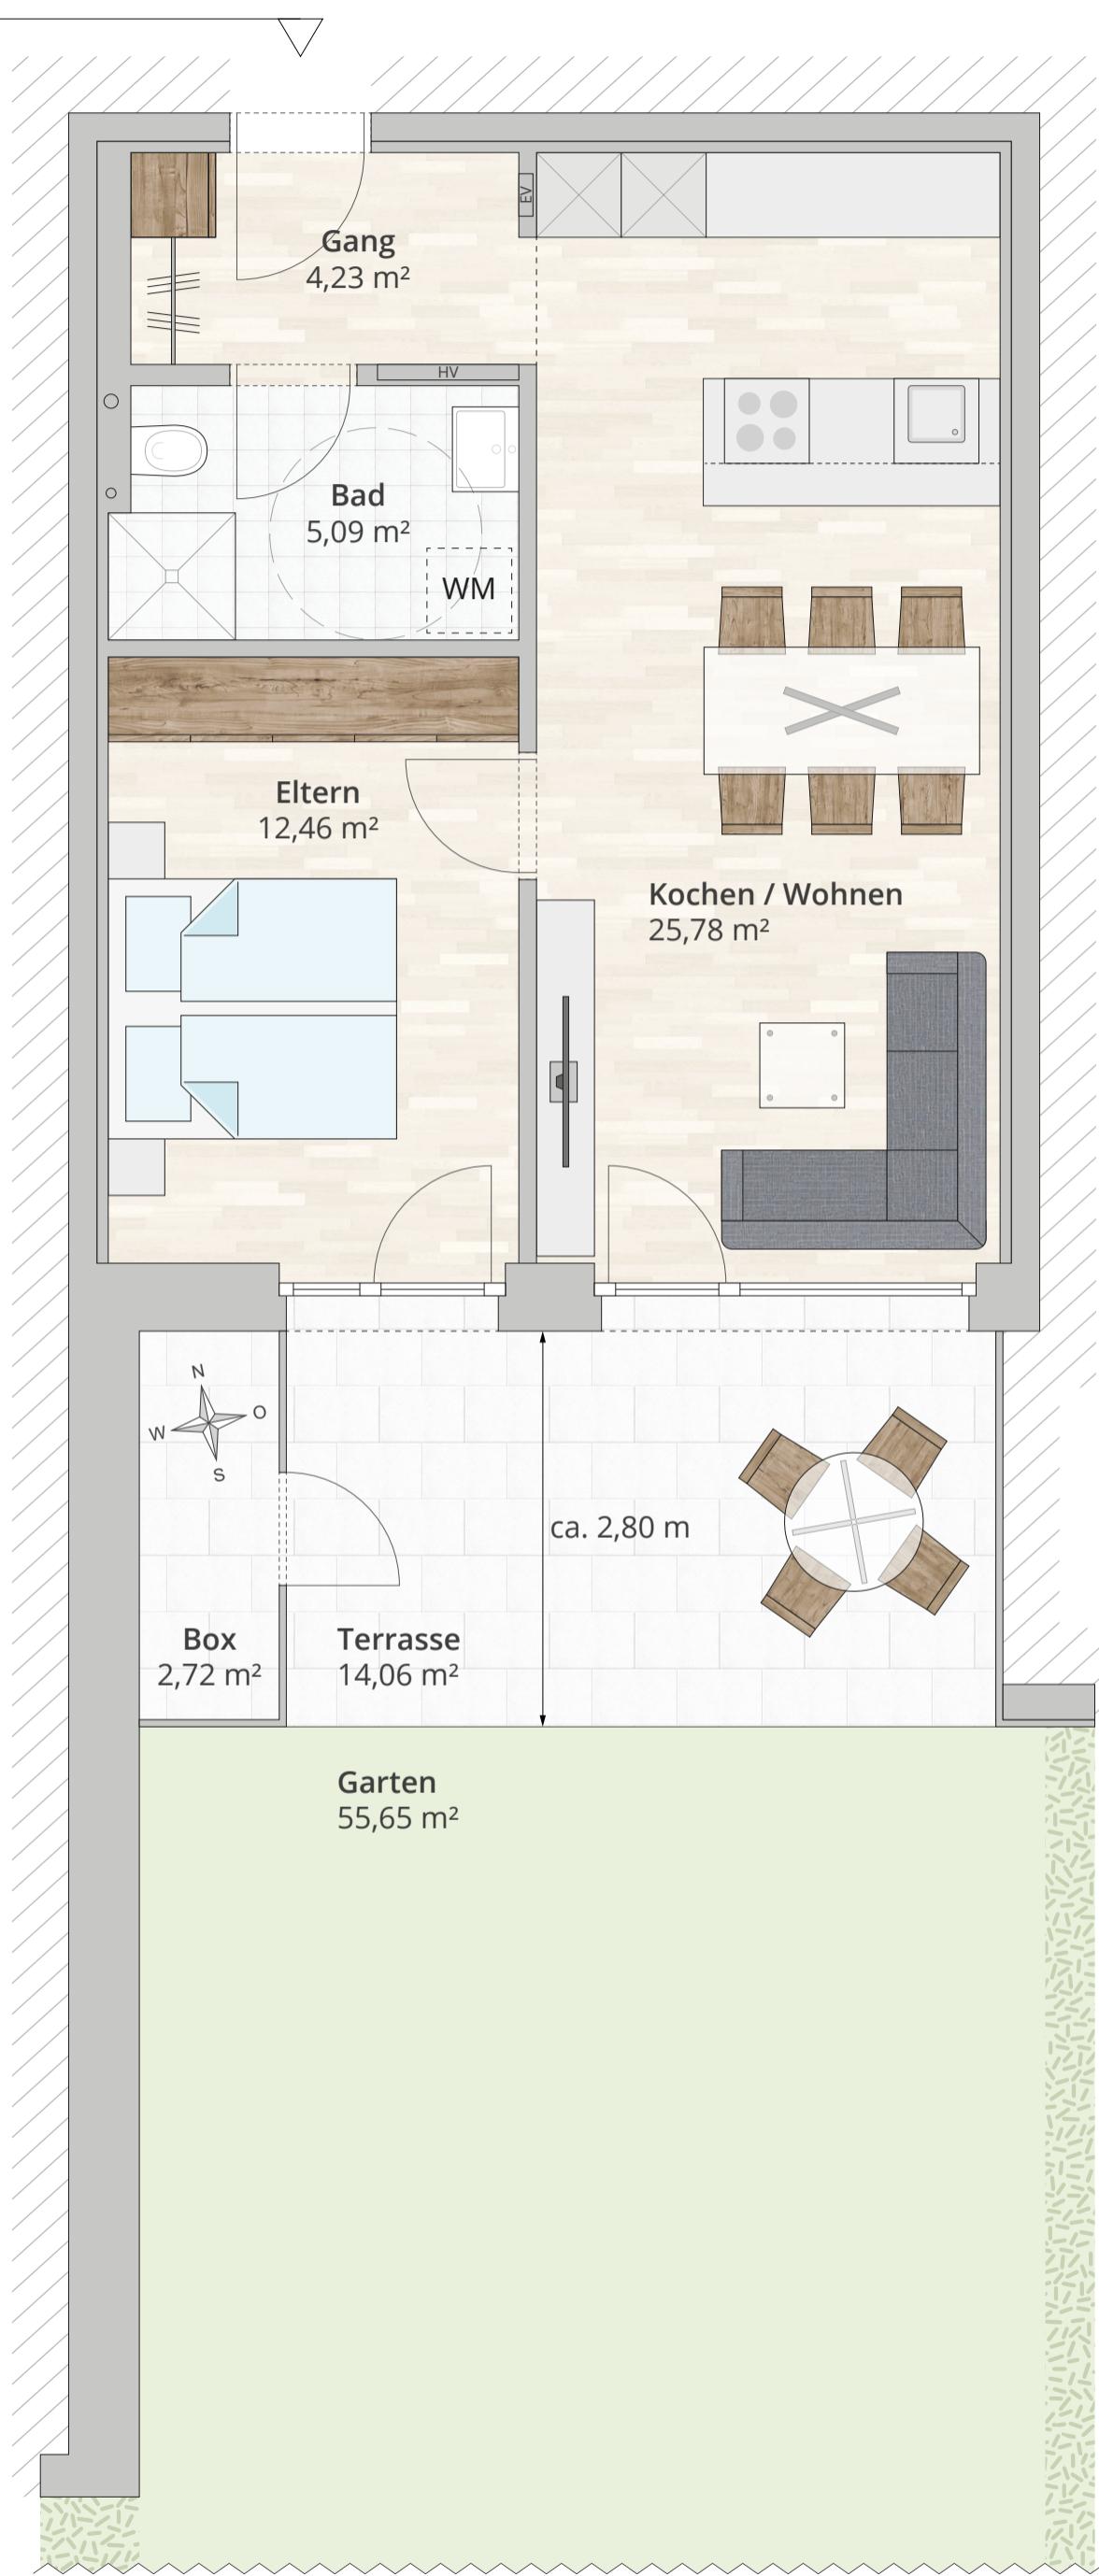

www.lenz-wohnbau.at

Alle Maße sind Rohbaumaße (= ohne z.B. Verputz, Fliesen, etc.), verstehen sich als ca.-Angaben und können zur Natur differieren.
Möbel, Küche und strichliert dargestellte Einrichtungsgegenstände sind symbolisch zu verstehen und nicht im Standard enthalten.
Die Gestaltung ist symbolhaft dargestellt.

0 0,5 1 1,5 2 2,5m

Maßstab 1 : 50

