


Alte Gießerei 3


HAUS C

1. Obergeschoß Haus C

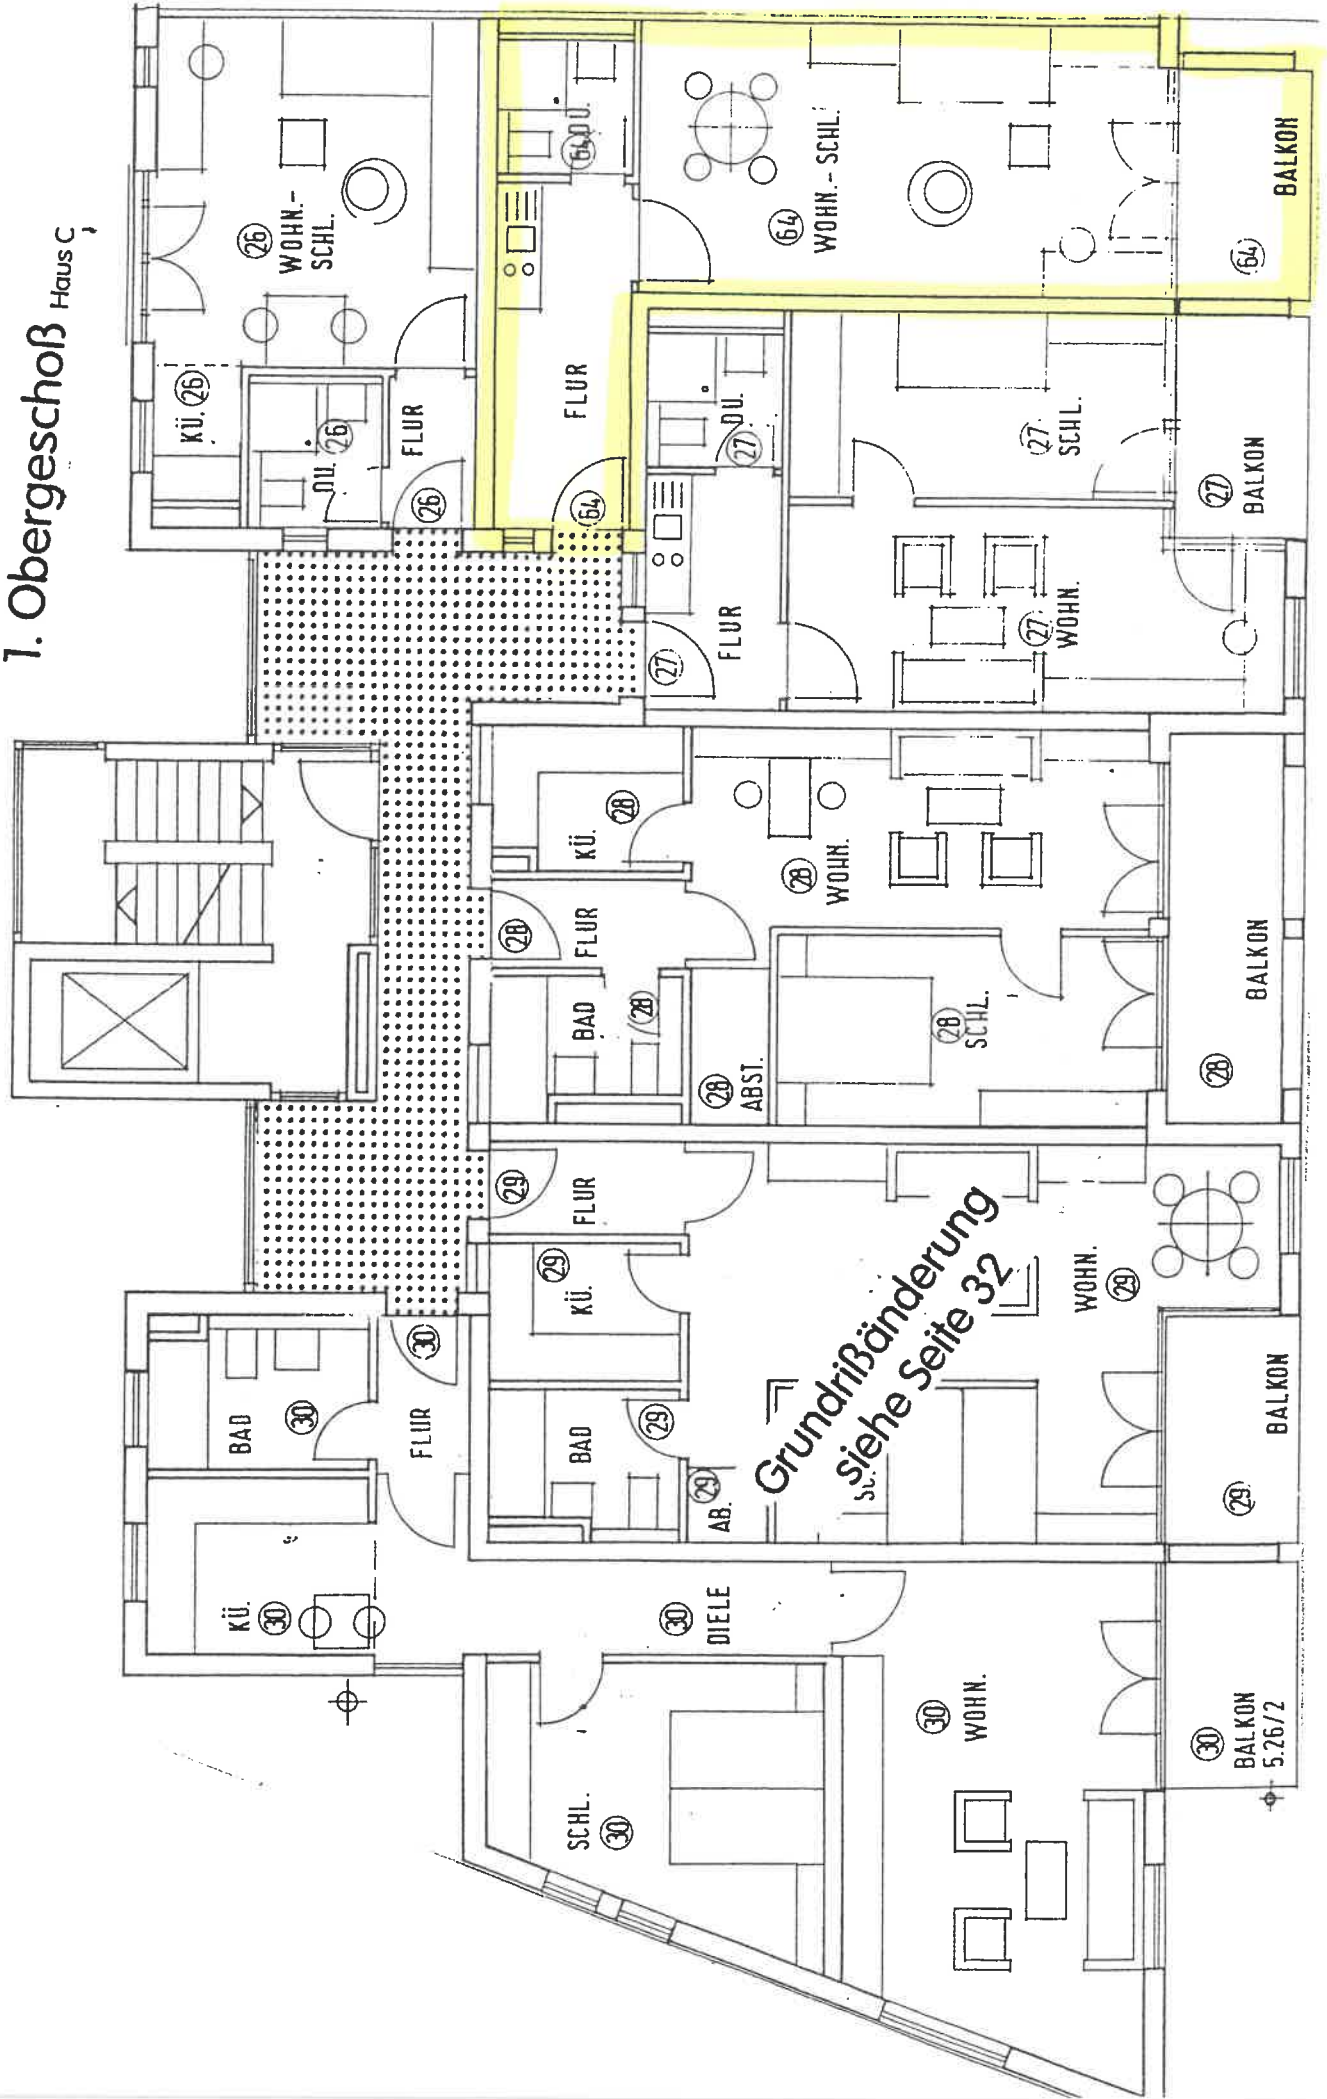

Grundrißänderung
siehe Seite 32

(SÜDSEITE)

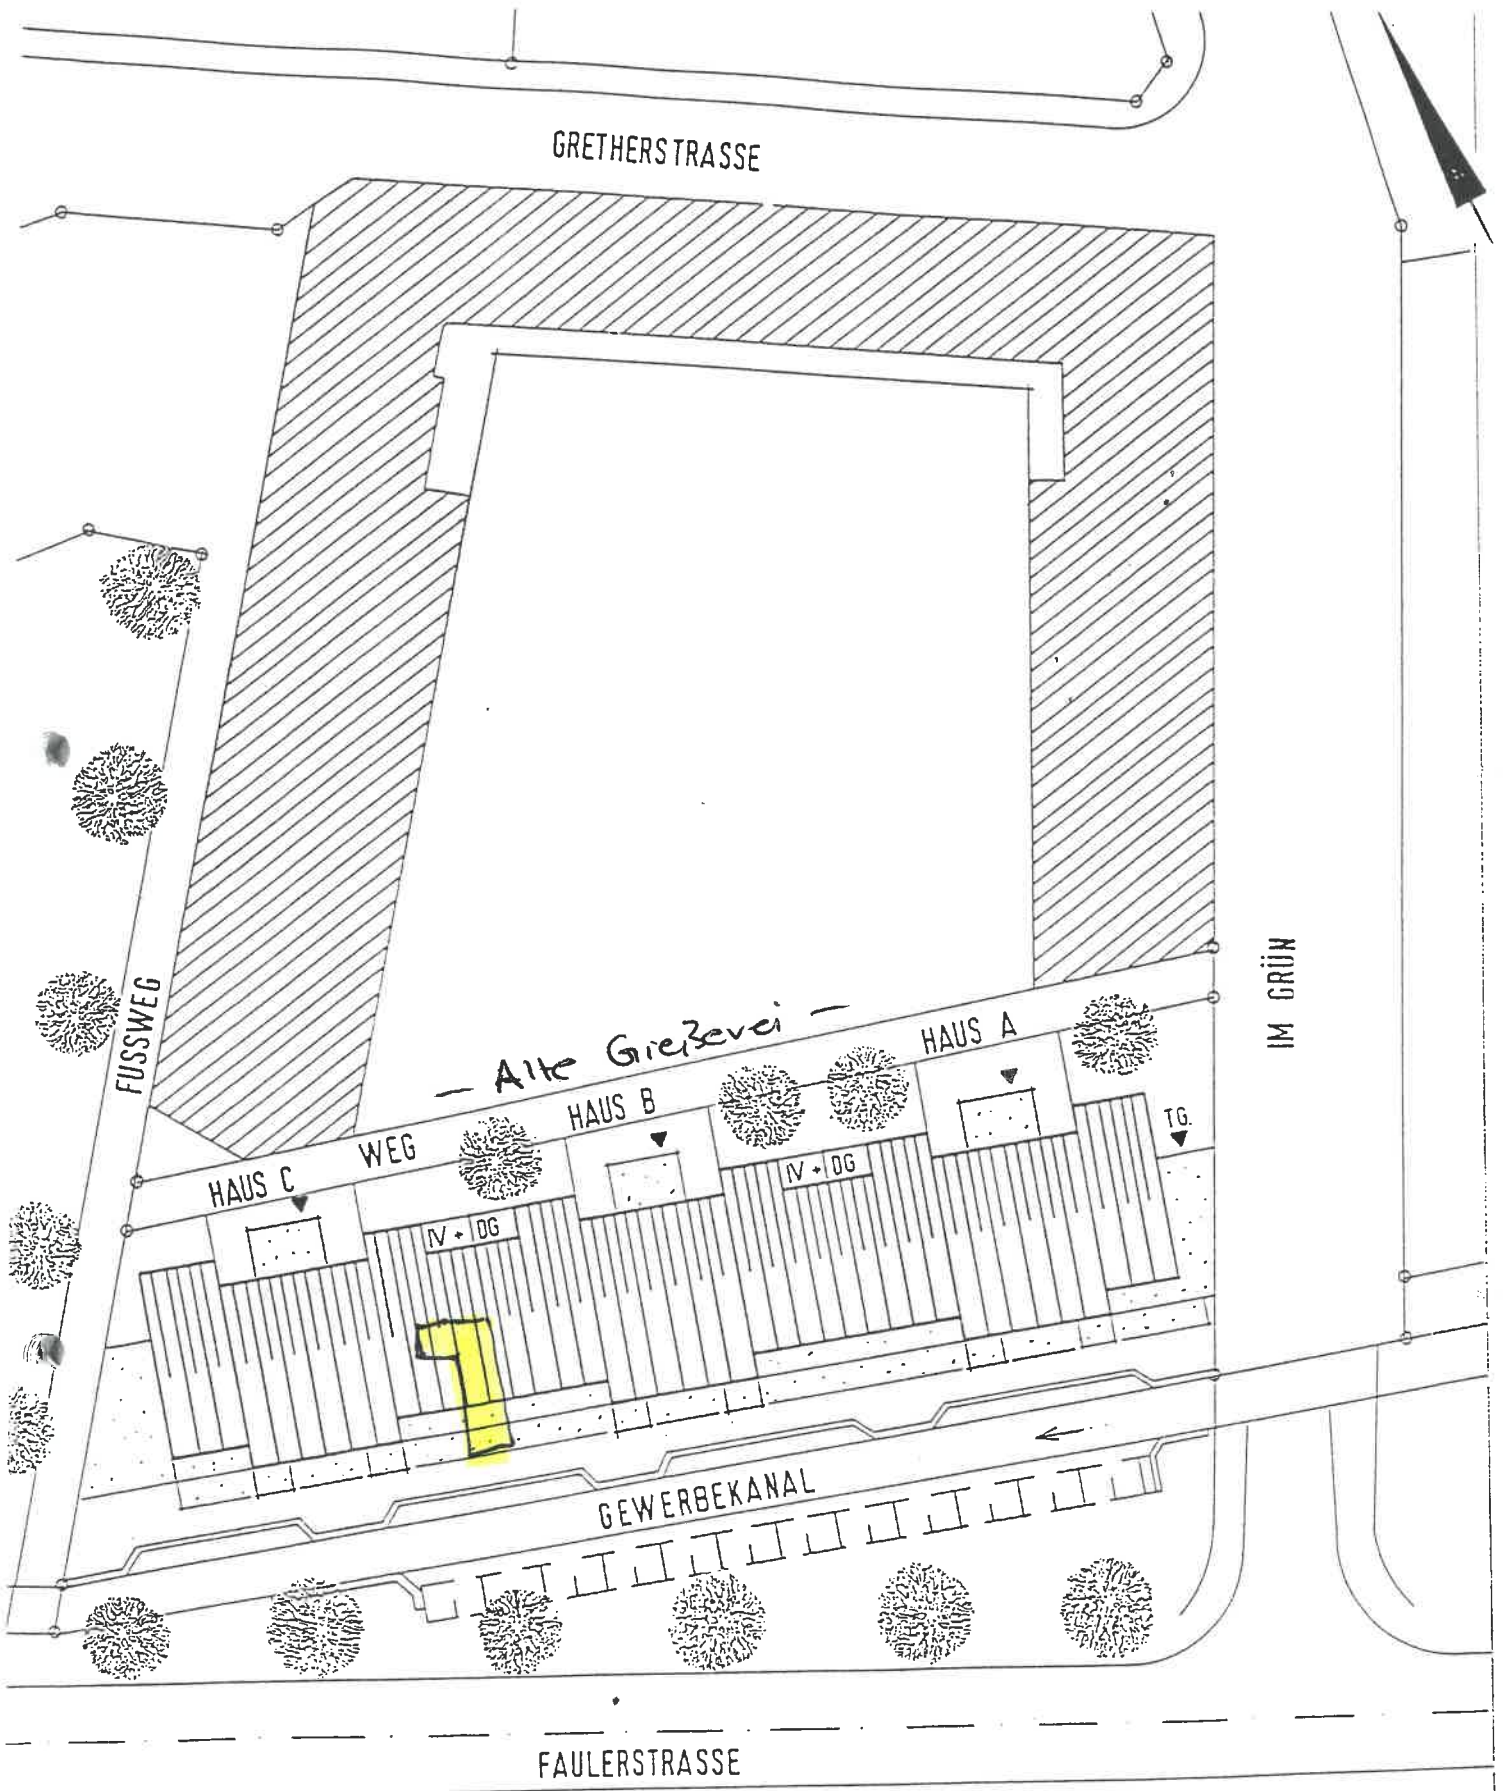

LAGEPLAN

W46 64

M 1:500