


Grundriss 12. im Obergeschoß

Allen Unterlagen zu
den Angaben sind
beibehalten und ohne Gewähr
für die Richtigkeit

geprüft

am 19. März 1901

Carl Fiedler

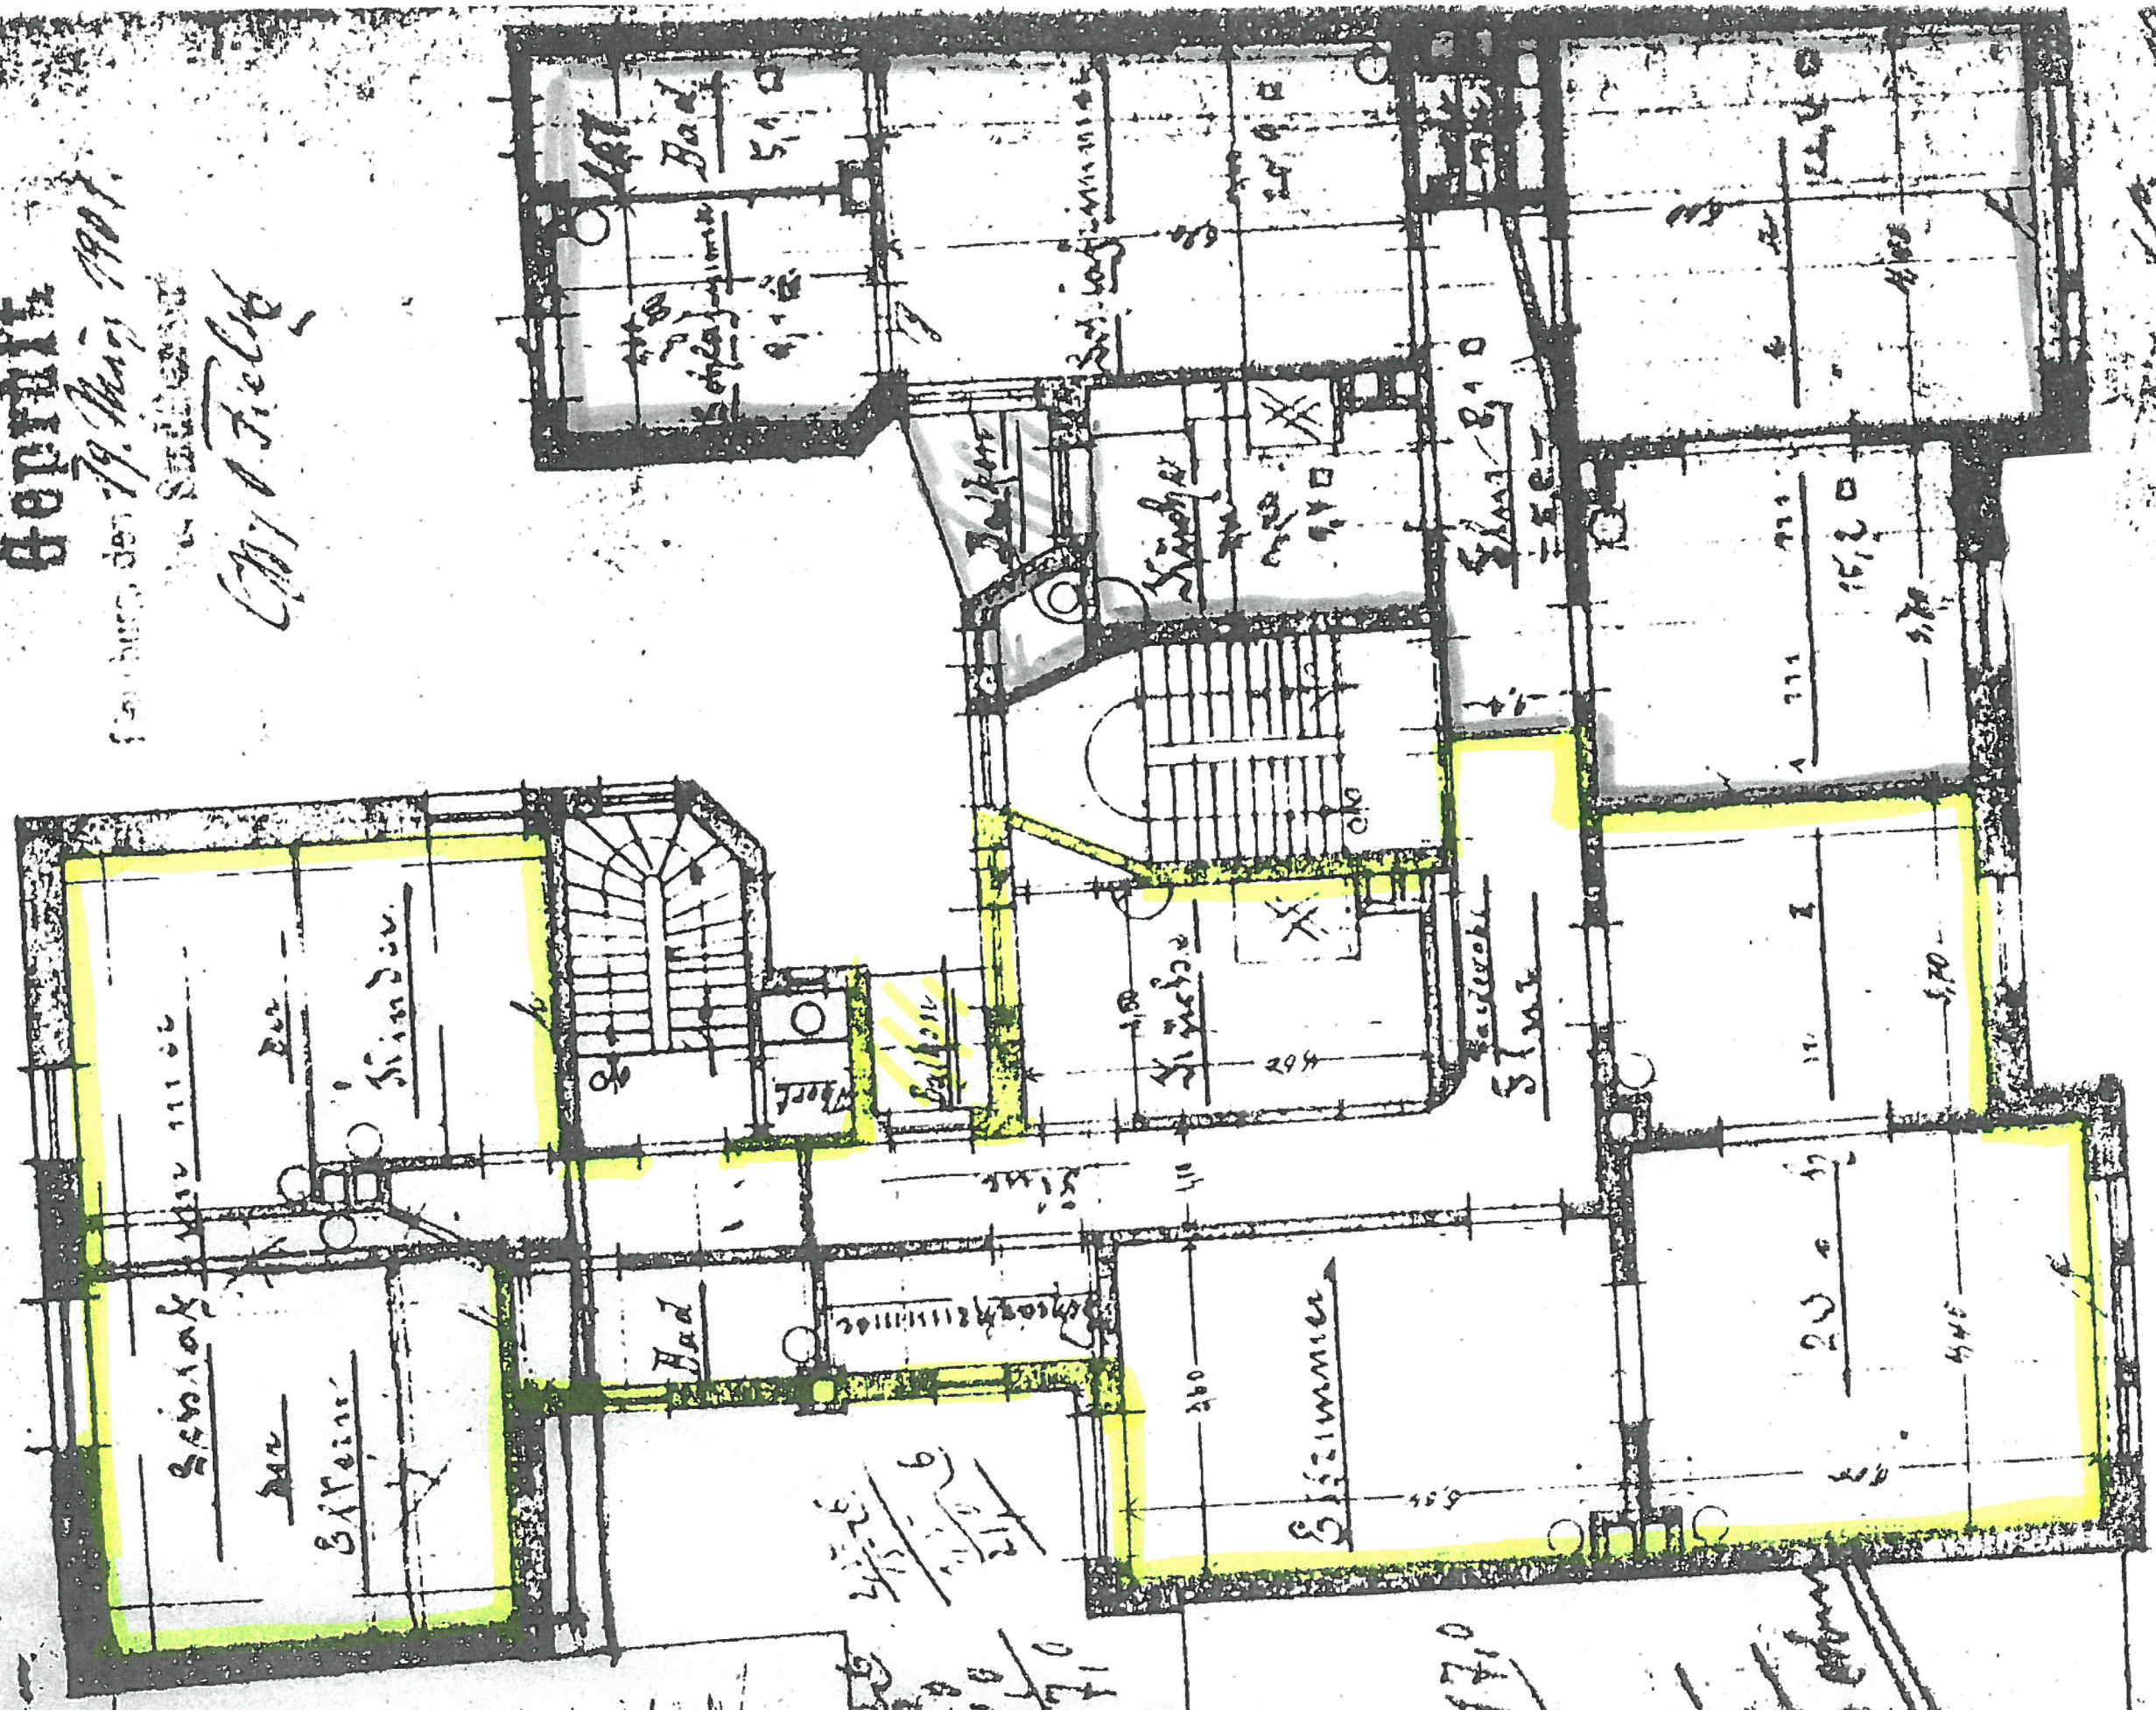

Grundriss 12. im Obergeschoß