




Flurstück: 91
Flur: 4
Gemarkung: Straßfeld
Kreuzstraße 2, Swisttal

Erstellt: 23.05.2022
Zeichen:

Anlage 1 - Abgrenzung
des Geltungsbereiches
des Bebauungsplanes

Nur für den Dienstgebrauch

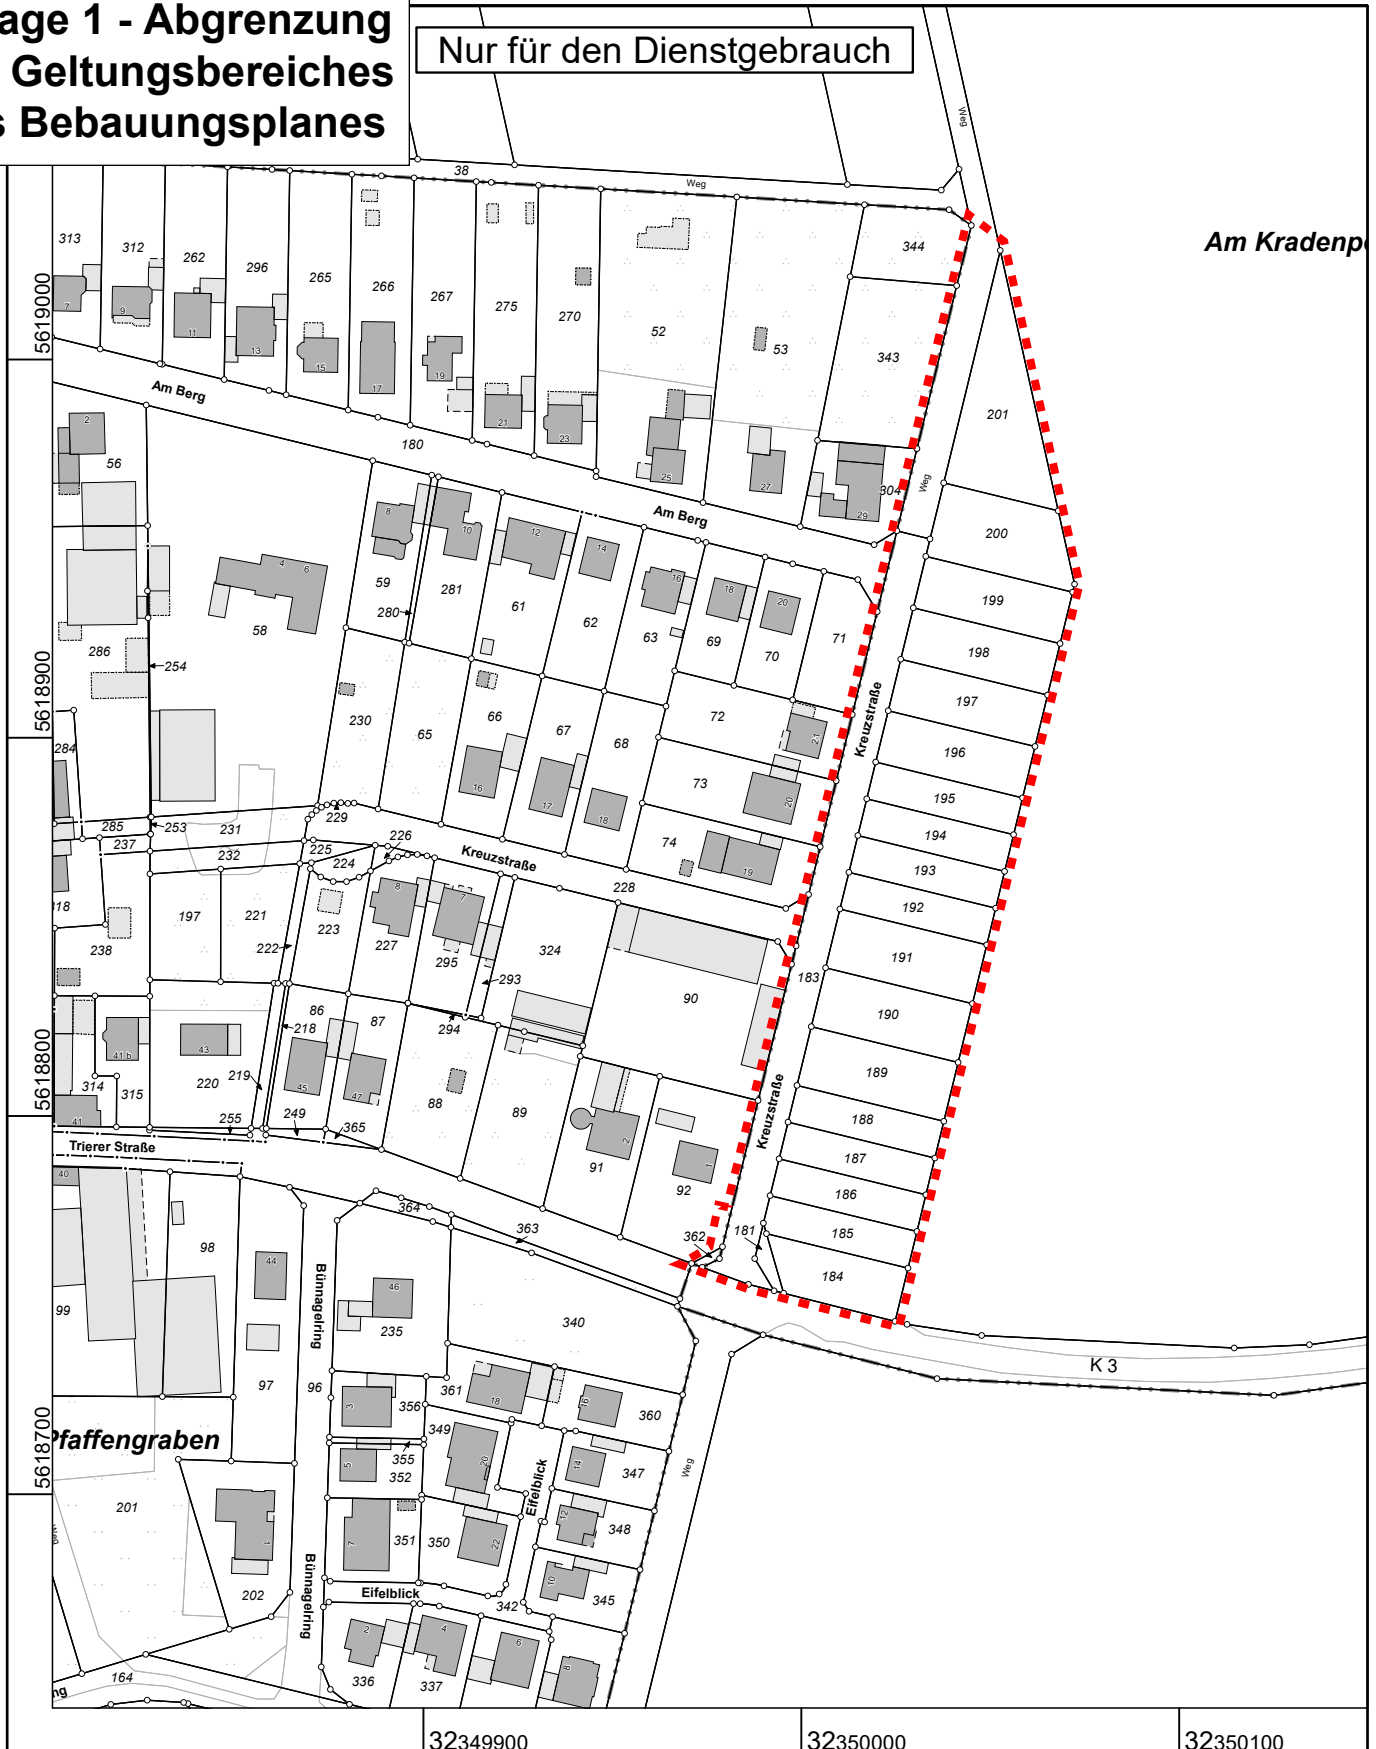

Maßstab 1 : 2000

Gefertigt im Auftrag des Rhein-Sieg-Kreises durch: Gemeinde Swisttal, Rathausstraße 115, 53913 Swisttal

32349900 32350000 32350100

Die Nutzung dieses Auszuges ist im Rahmen des § 11 (1) DVOzVermKatG NRW zulässig. Zuwiderhandlungen werden nach § 27 VermKatG NRW verfolgt.