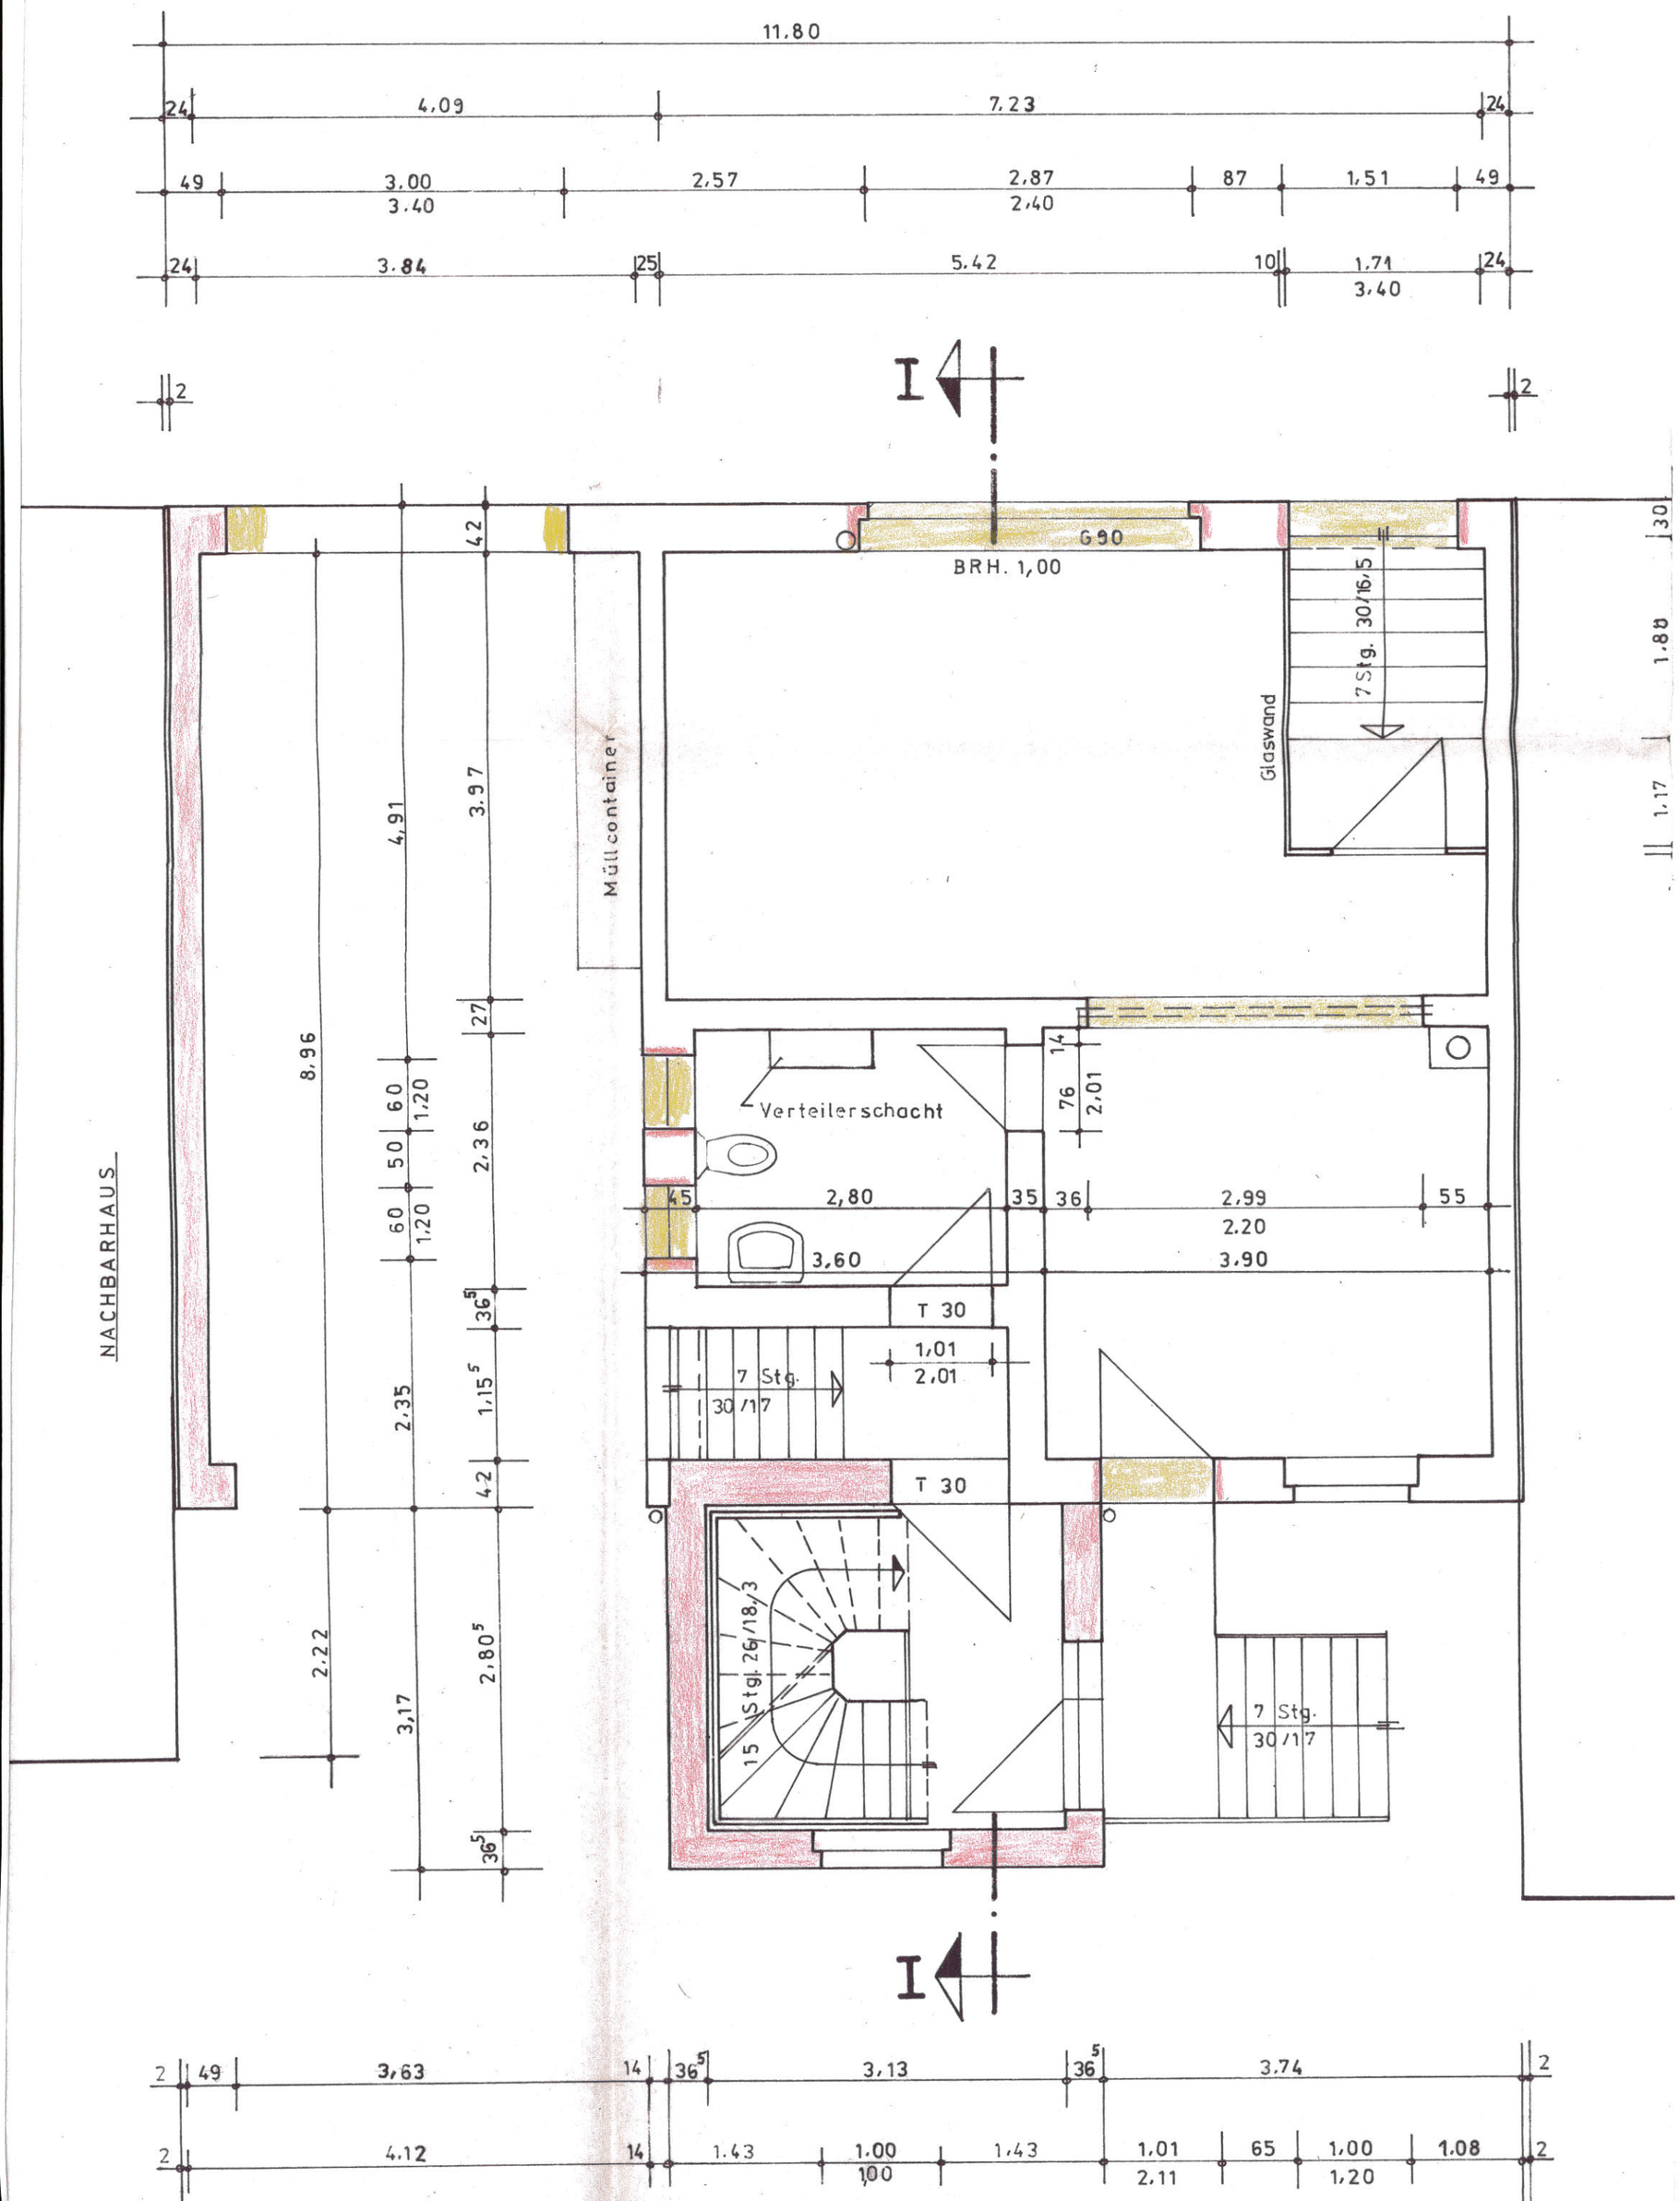
11.80
24
4.09
7.23
24
49
3.00
3.40
2.57
2.87
2.40
87
1.51
49
24
3.84
25
5.42
10
1.71
3.40
24
2
I
2
42
G 90
BRH. 1,00
30
1.88
1.17
7 Stg. 30/16.5
Glaswand
Müllcontainer
4.91
3.97
NACHBARHAUS
8.96
27
60
1.20
50
60
1.20
2.36
Verteilerschacht
14
76
2.01
45
2.80
35
36
2.99
2.20
3.90
55
3.60
36.5
T 30
1.01
2.01
7 Stg.
30/17
2.35
1.15.5
42
T 30
2.22
2.80.5
15 Stg. 26/18.3
3.17
7 Stg.
30/17
36.5
I
2
49
3.63
14
36.5
3.13
36.5
3.74
2
2
4.12
14
1.43
1.00
1.00
1.43
1.01
2.11
65
1.00
1.20
1.08
2