


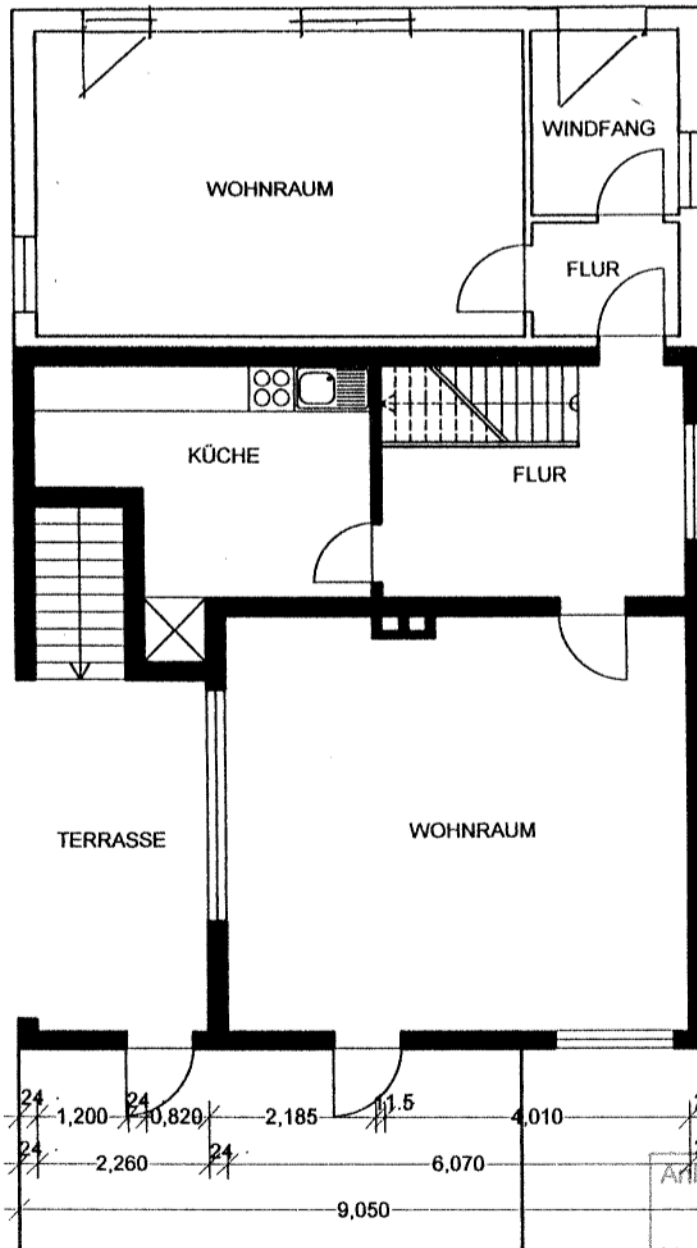
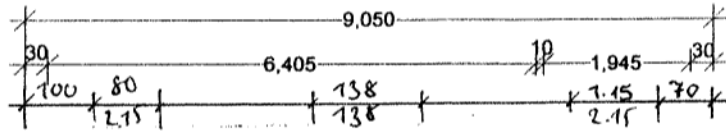
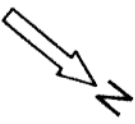
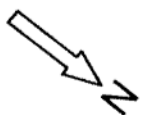
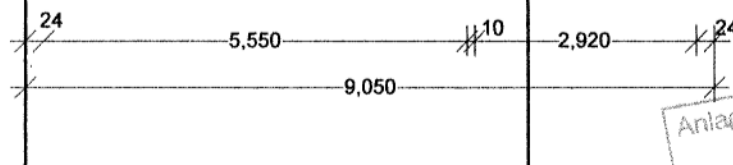
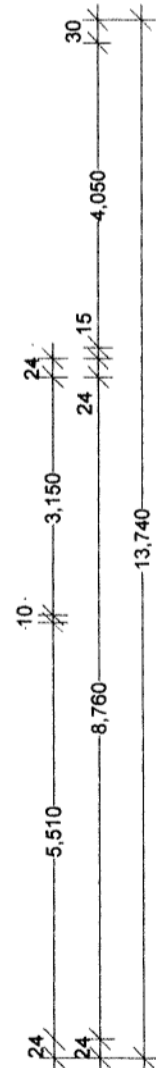


Anlage zur Baugenehmigung
Nr. 1 600/00
Oberbergischer Kreis
Der Landrat
Bauaufsichtsamt

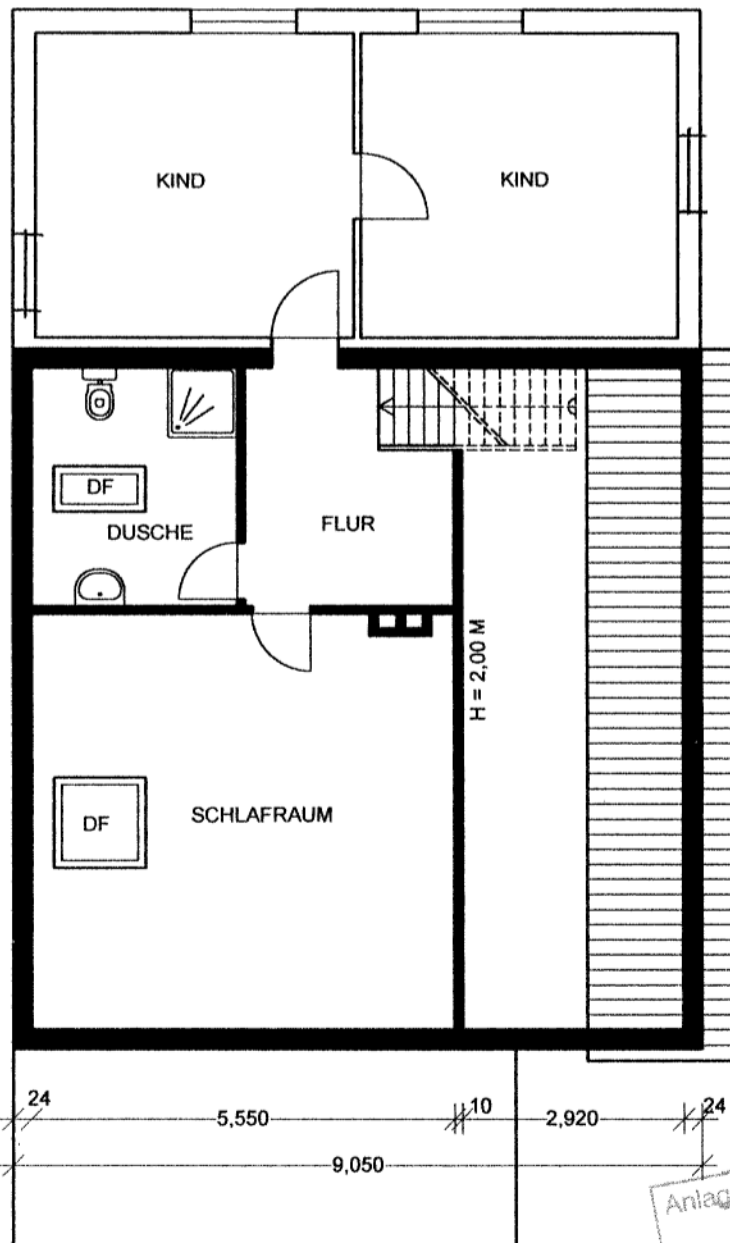

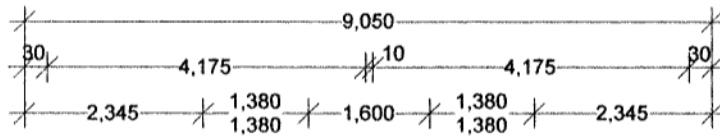

Anlage zur Baugenehmigung
 Nr. 1 600/00
 Oberbergischer Kreis
 Der Landrat
 Bauaufsichtsamt

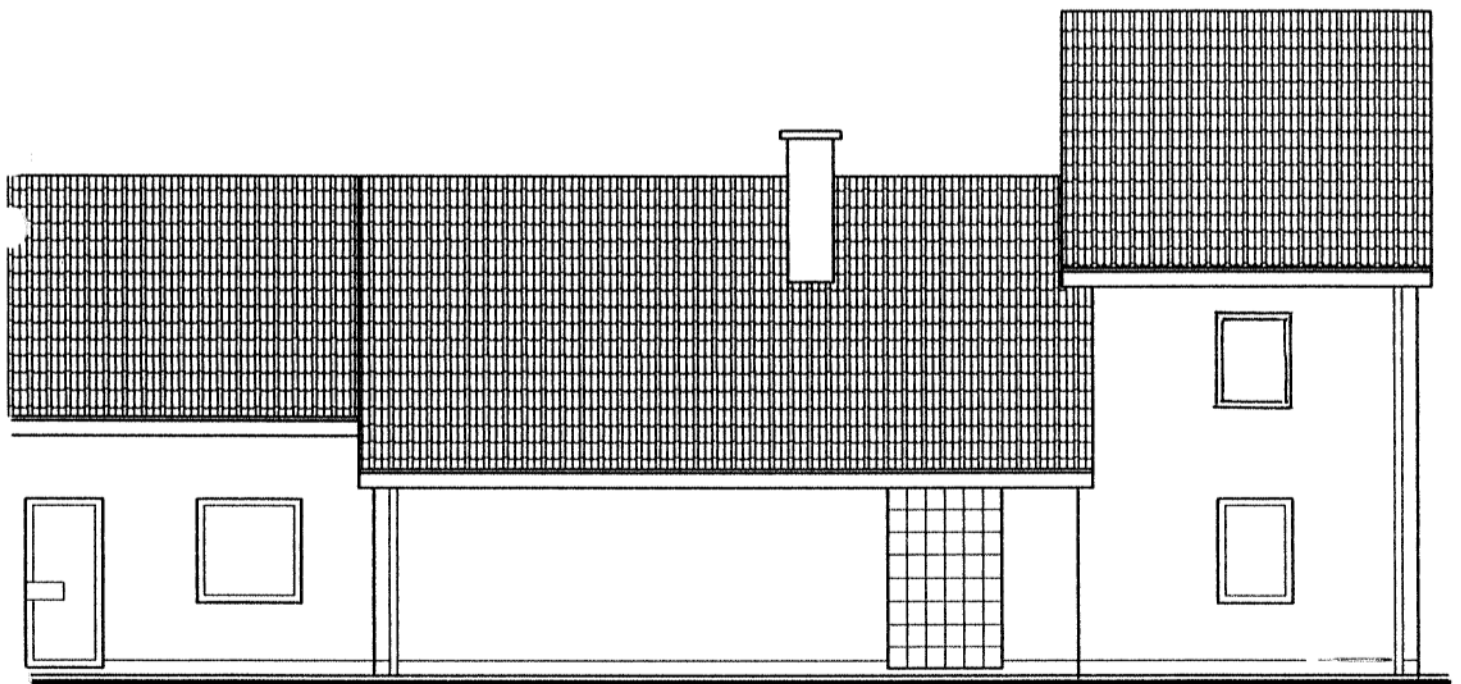


ALTBAU

ERWEITERUNG

Anlage zur Baugenehmigung
Nr. 1600/00
Oberbergischer Kreis
Der Landrat
Bauaufsichtsent

AMT FÜR NEU KÖRPERSCHEIT

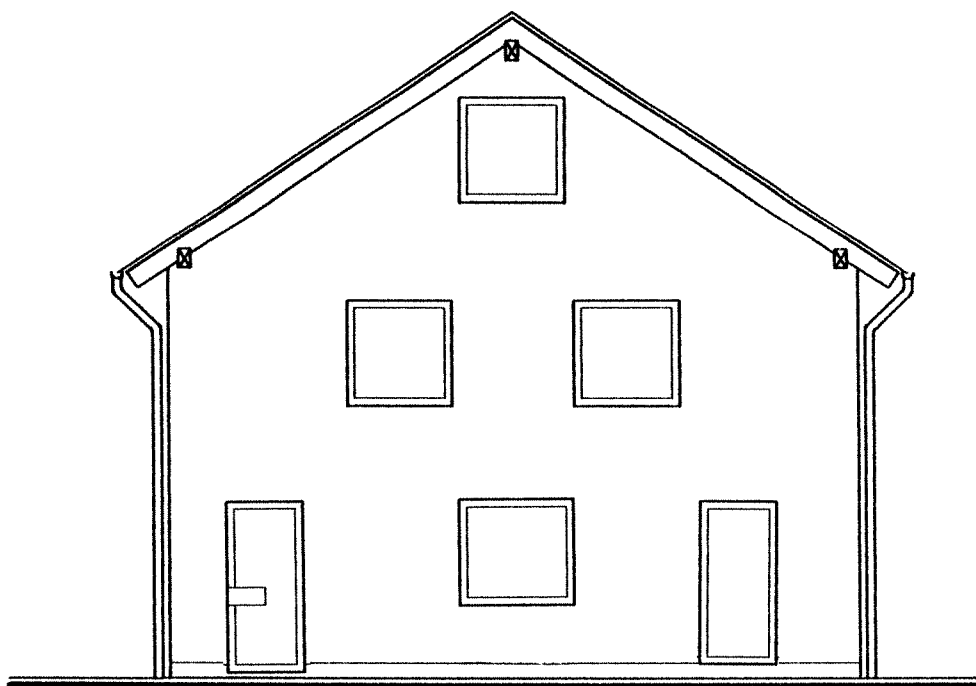

ERWEITERUNG DES WOHNHAUSES IN HÜCKESWAGEN WICKESBERG 8

ANSICHT SÜDWESTSEITE M=1:100	
BAUHERR HUGO WICKESBERG WICKESBERG 4, 42499 HÜCKESWAGEN	PLANER JOACHIM WISTORF DIPL.-ING.-ARCHITEKT GOETHESTRASSE 29, 42499 HÜCKESWAGEN TELEFON 02192-4224 - TELEFAX 02192-6669
HÜCKESWAGEN den DER BAUHERR: 01. Aug. 2001 <i>Hugo Wickesberg</i>	HÜCKESWAGEN den DER ARCHITEKT: 01. Aug. 2001 <i>Joachim Wistorf</i> AM 01. AUG. 2001 HÜCKESWAGEN ARCHITEKT JOACHIM WISTORF A 04949