


- SCHREMSGASS 3 -

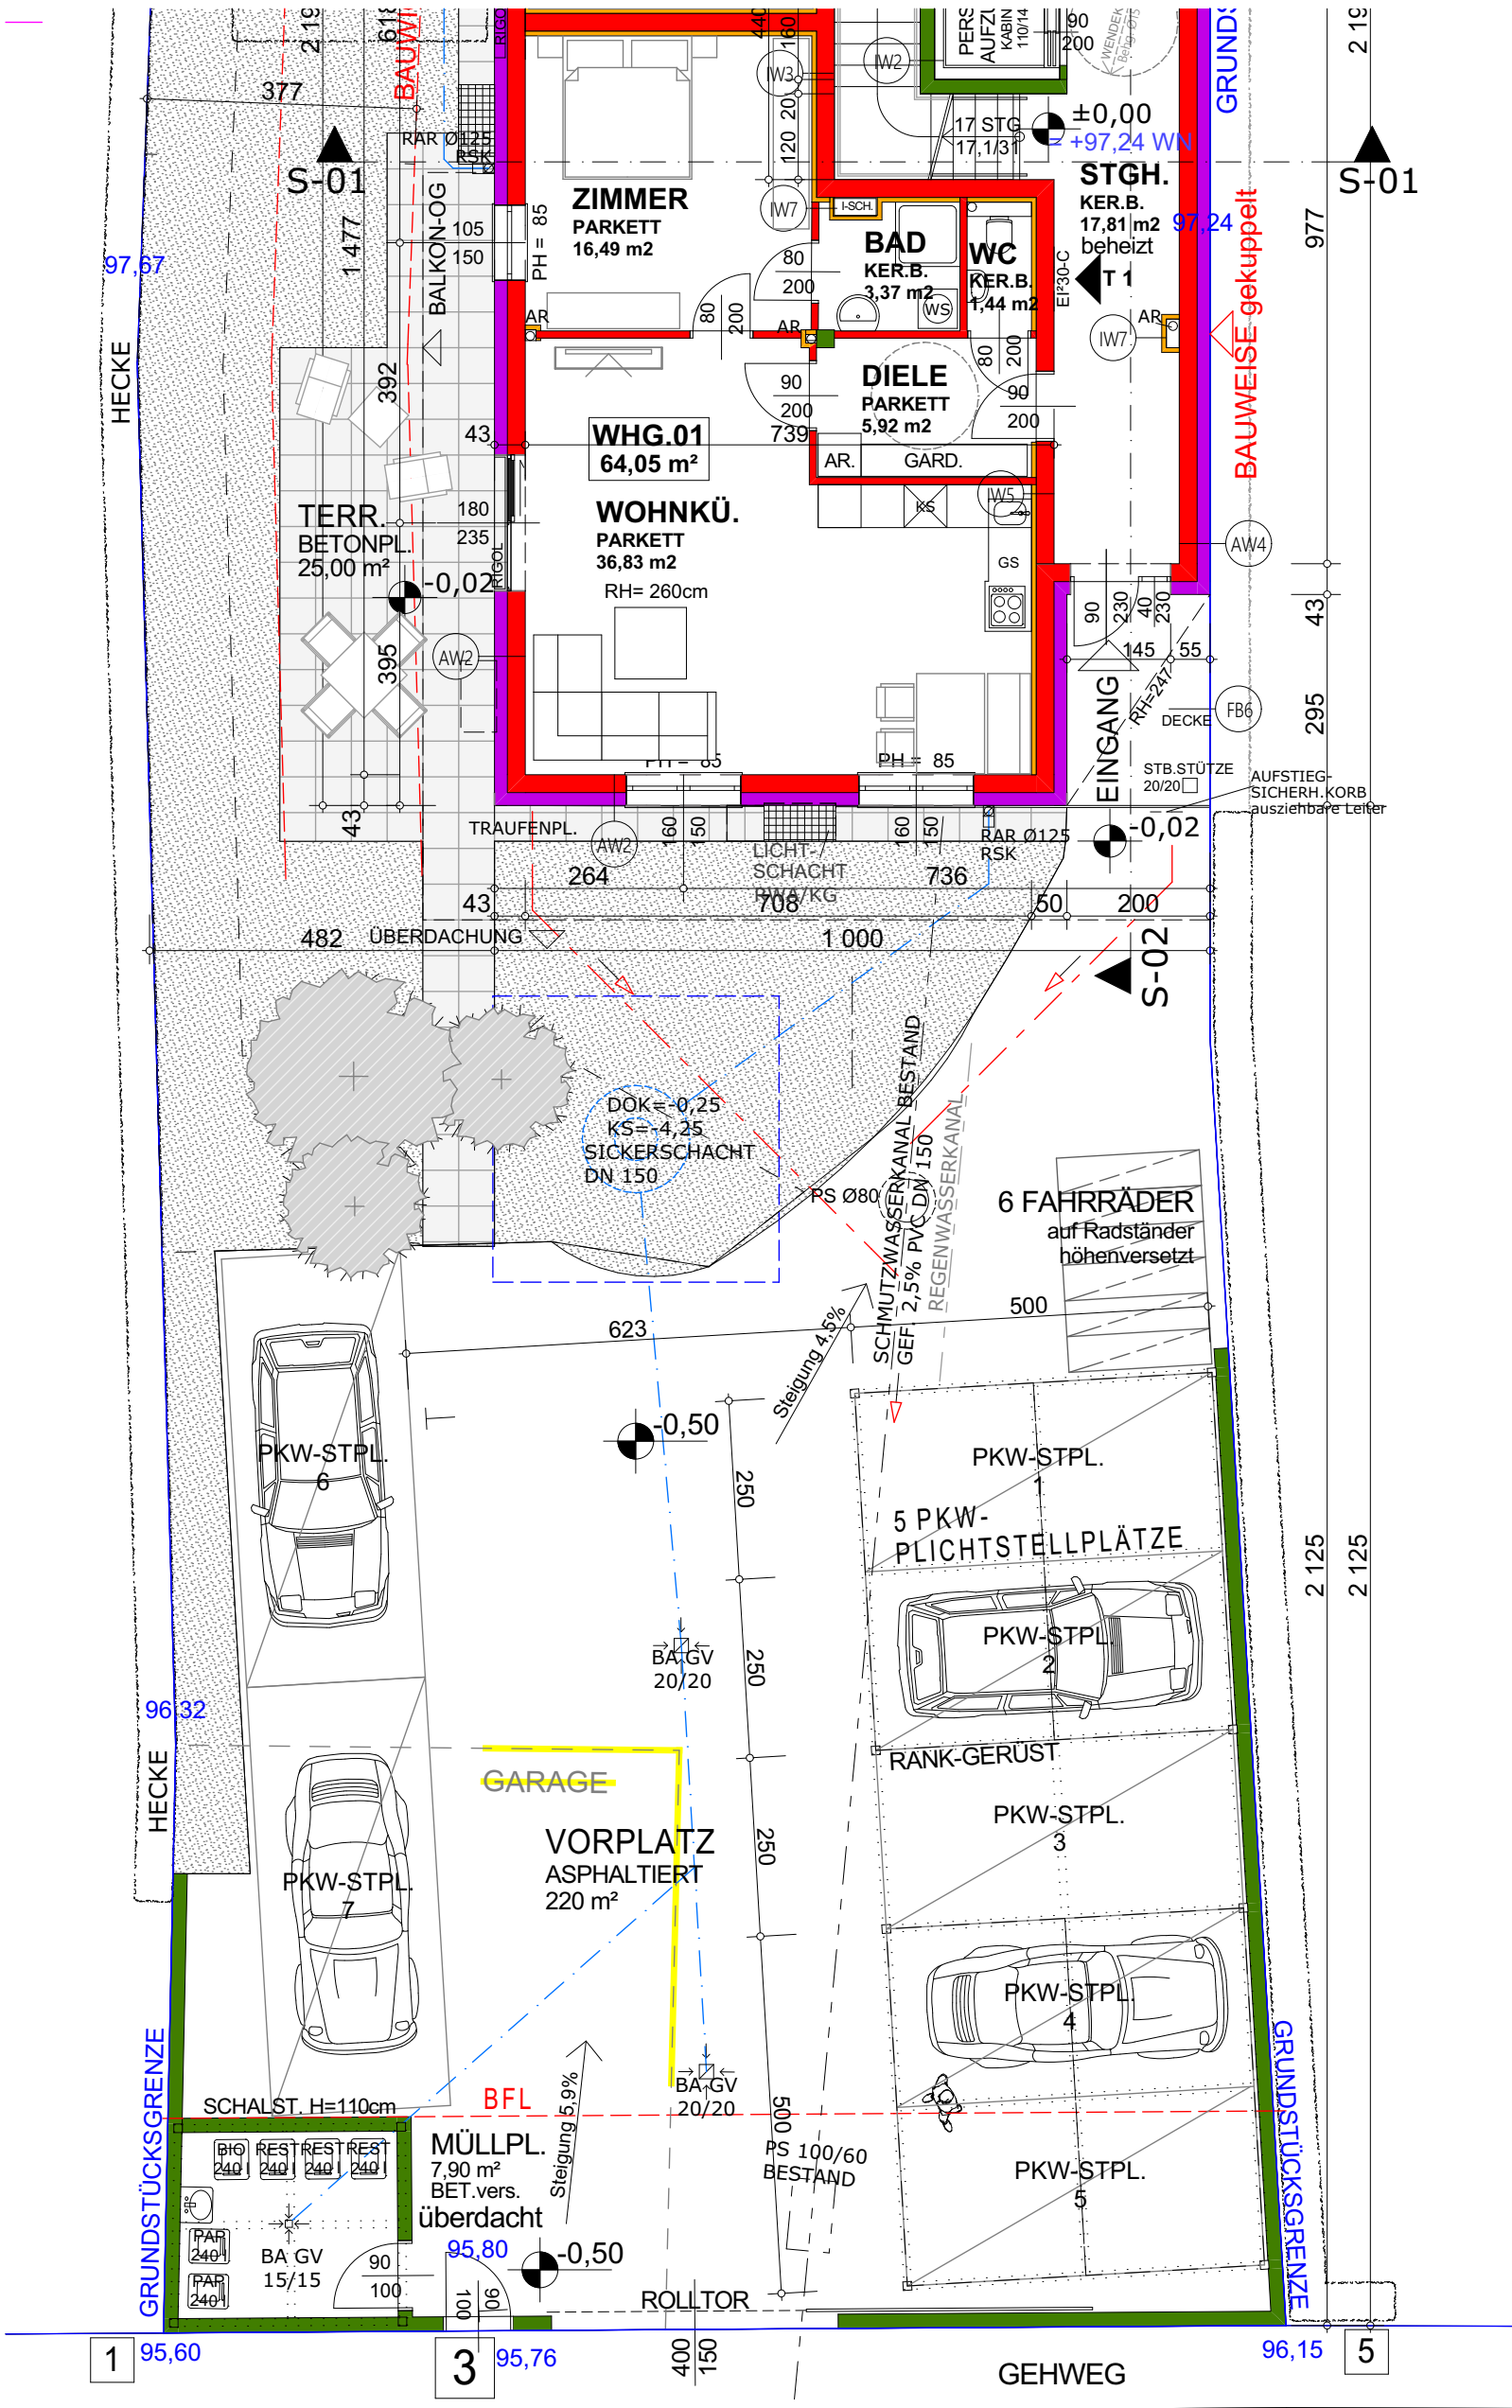

SCHREMSGASSE

TOP 1

ENTWURF M : 1:100



architekt: DI Michael HOFBAUER
 atelier: A-1160 Feßtgasse 6/49
 tel: +4369916192511
 email: mhconcept1@gmx.at

Die Durchführbarkeit des Bauvorhabens ist mit weiteren Planungsschritten mit der Baubehörde und den Planungskonsulenten abzuklären und zu prüfen.
Die Planung ist geistiges Eigentum des Planverfassers und gesetzlich geschützt.