
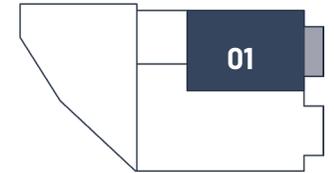



ERDGESCHOSS - WOHNUNG 01

Balken - Leichlingen

3-Zimmer (mit Terrasse) | Wohnfläche 90,72 m²

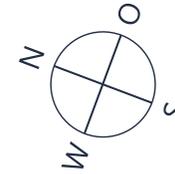

Raum	m ²
Abst.	5,54
Bad	11,75
Büro	11,31
Flur	10,72
Schlafen	13,21
Terrasse	5,00
Wohnen	33,19
Gesamt:	90,72 m²

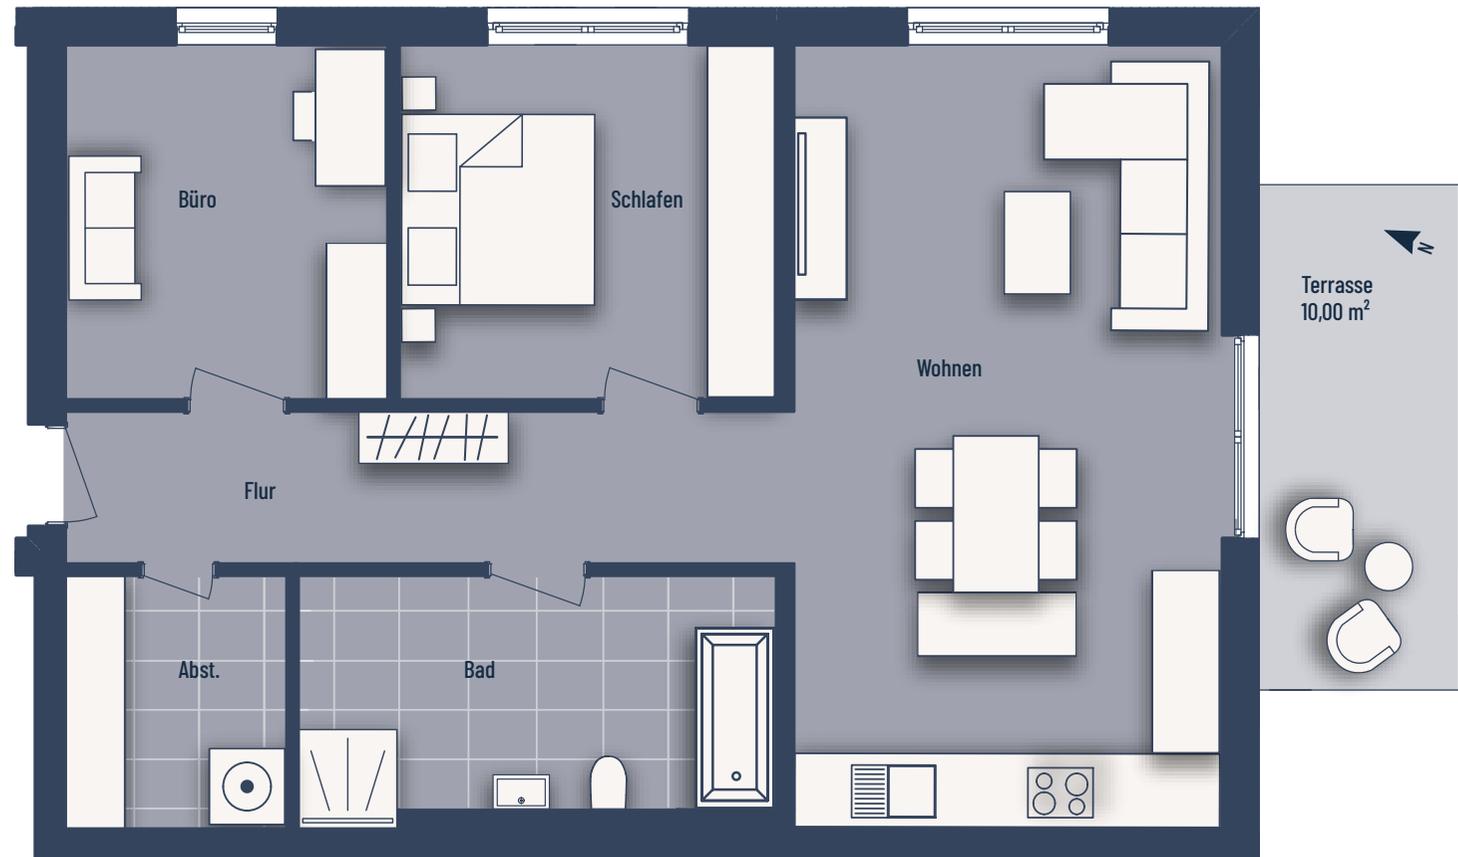

Bei den Maßen handelt es sich um ca. Maßangaben. Die Möbel, Küchen und Sanitärobjekte sind ausschließlich Beispiele und nicht rechtsverbindlich.