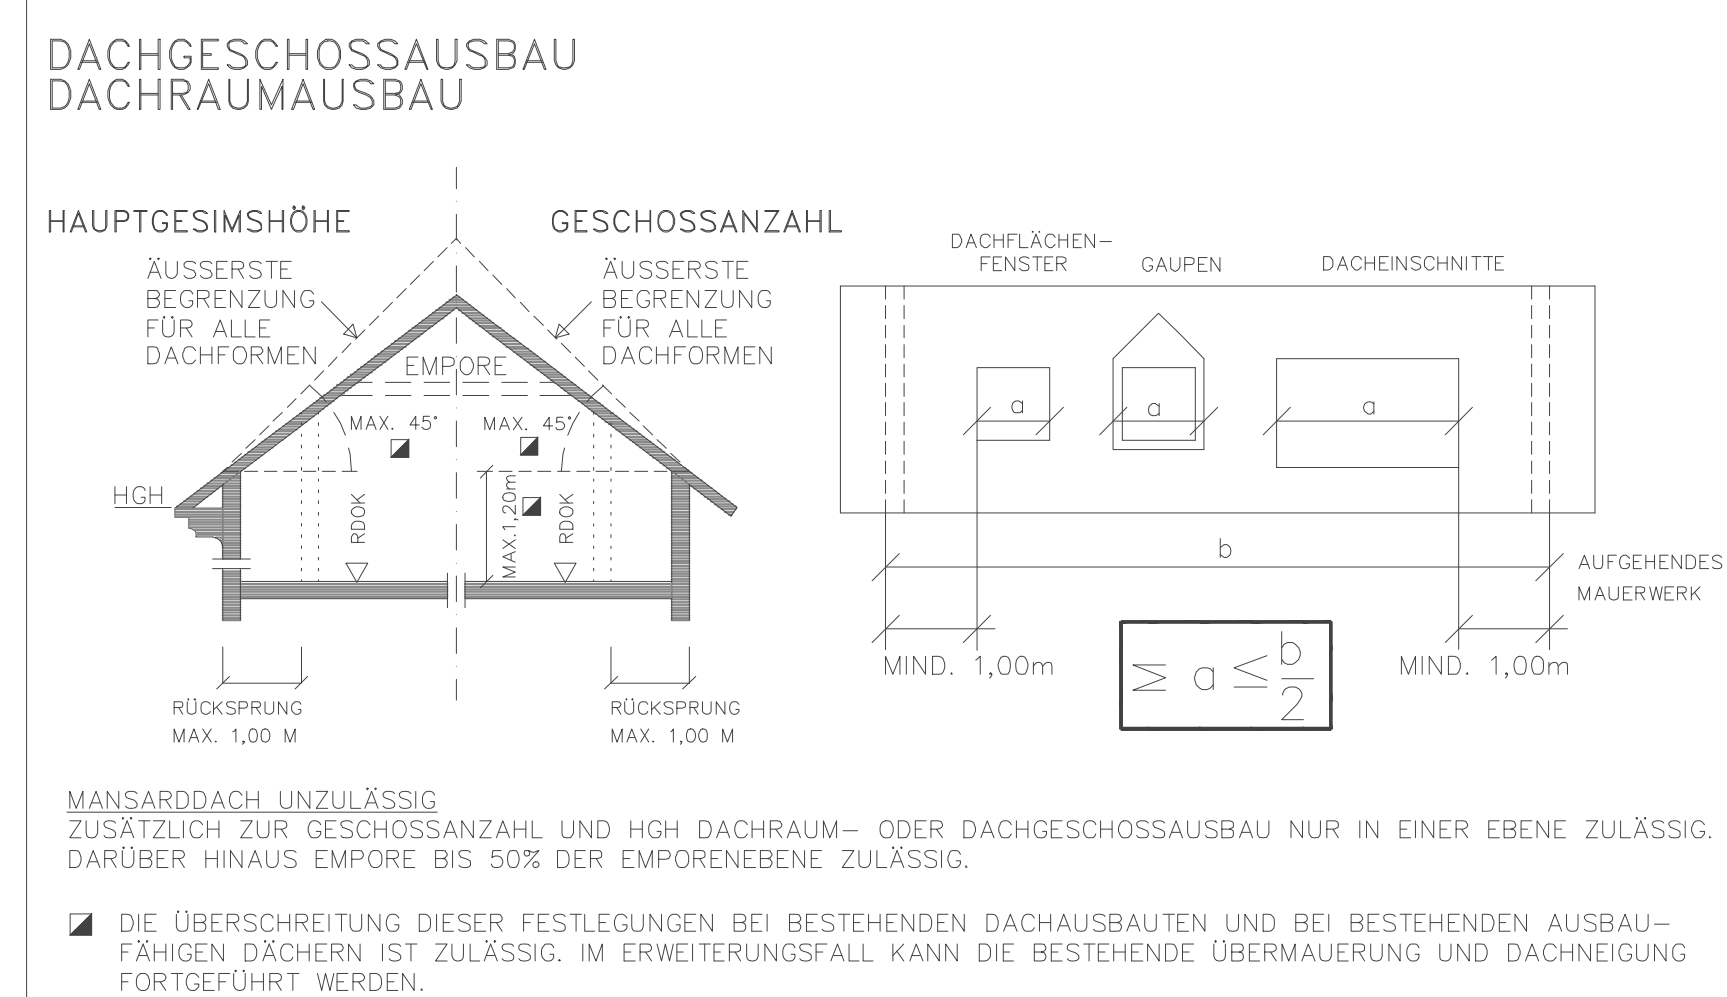


[illegible]

BEARBEITER: ING. PERCHTHALER, eh.	GEZEICHNET PERCHTHALER	AM 28.9.1995
ABTEILUNGSLEITER STADTPLANUNG	GEÄNDERT PERCHTHALER	AM 9.2.1996
NORD: OBR D.I. LUFTENSTEINER, eh.	GEÄNDERT PERCHTHALER	AM 15.4.1996
	GEÄNDERT PERCHTHALER	AM 20.5.1996